
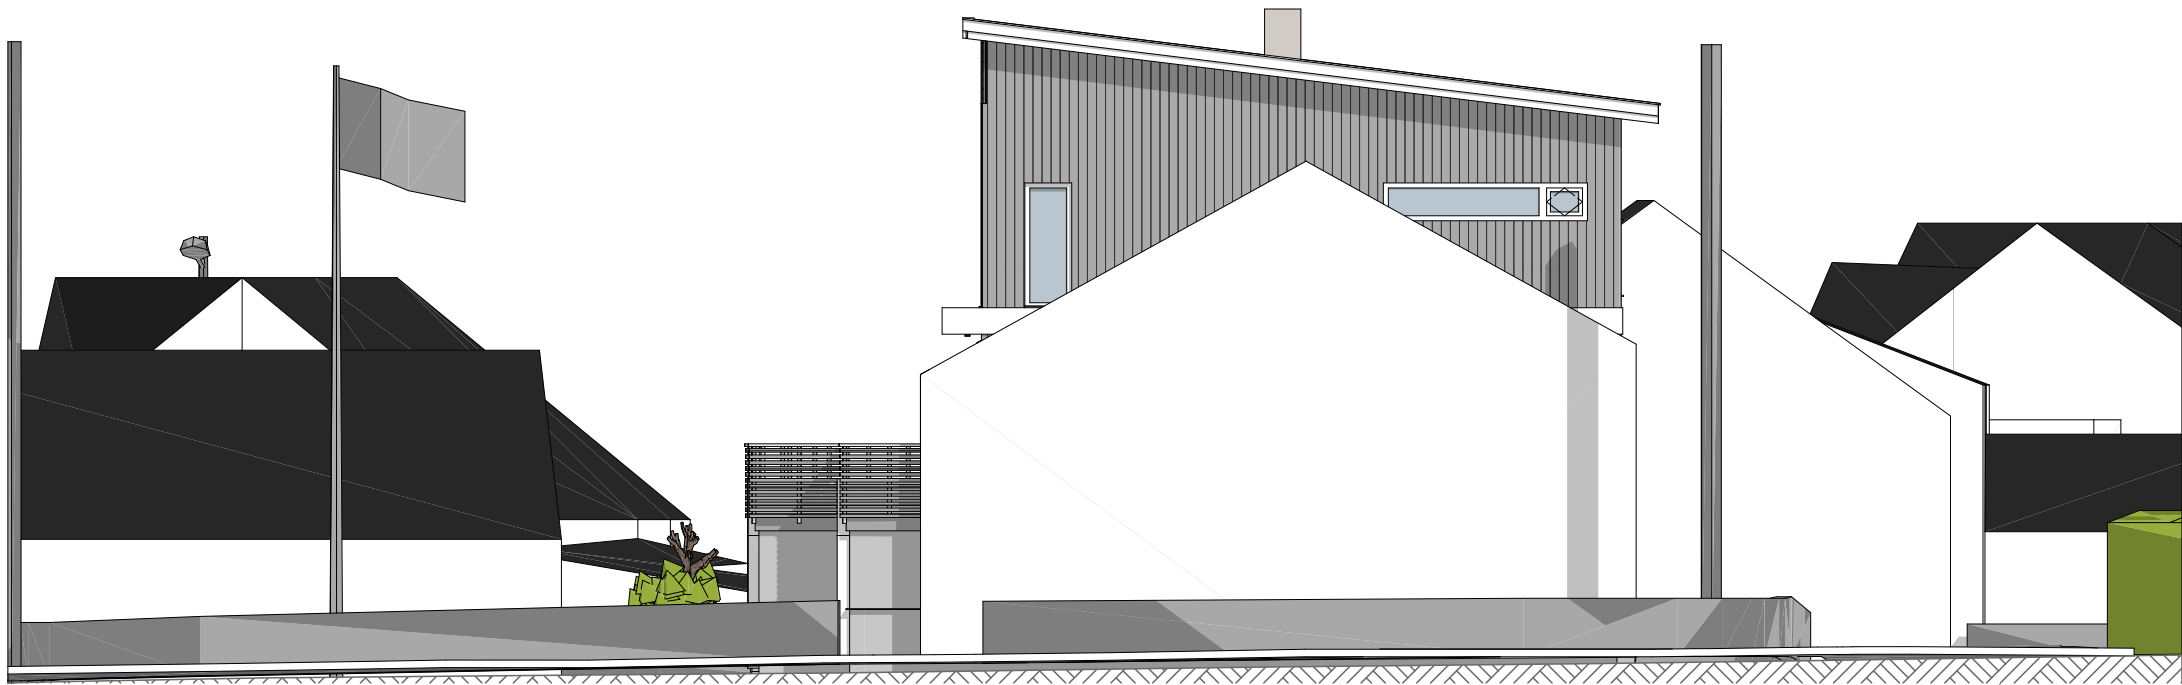


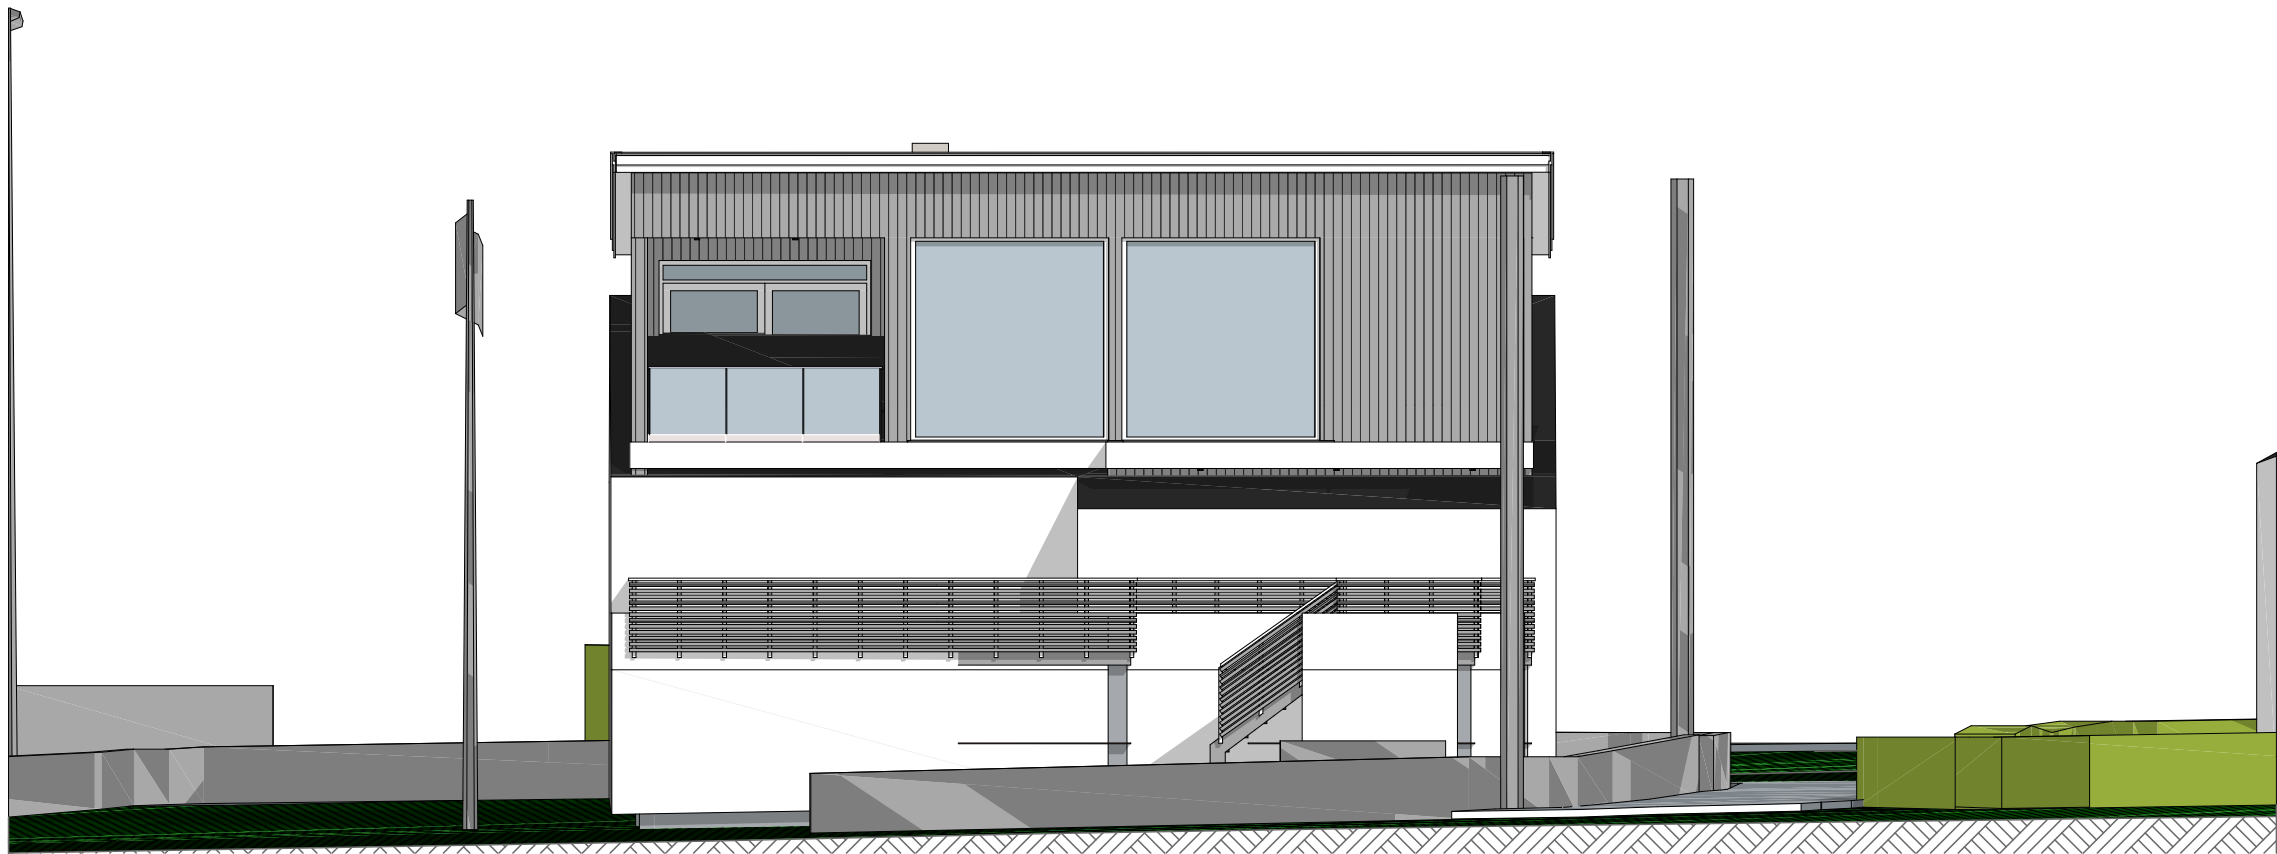

Rev.:

|   |            |   |                   |
|---|------------|---|-------------------|
| <div><div><div><div><div>G-TAKK</div><div><div>Vollmonaveien 38 4550 Farsund</div><div>org.nr. 826 091 312</div><div>Telefon +47 934 77 820</div></div></div></div></div></div> |            | Illustrasjoner eksisterende/ nytt Fasader                                                                                           |                   |
| TEGNER   | ØR         | Magnus Brekne   |                   |
| KONTR.   |            | Tuneveien 21   |                   |
| MÅL   | 1:100      | 4563 Borhaug   |                   |
| DATO   | 24.03.2025 | PROSJEKT NR.: 117-23 Magnus Brekne                                                                                                  | Gnr./Bnr.: 33/324 |
|   |            | Tegningsnr.: 05   |                   |
|   |            | Denne tegning er G-TAKKAS sin eiendom etter lov om opphavsrett, og må ikke kopieres eller etterlignes uten tillatelse fra G-TAKKAS. |                   |