
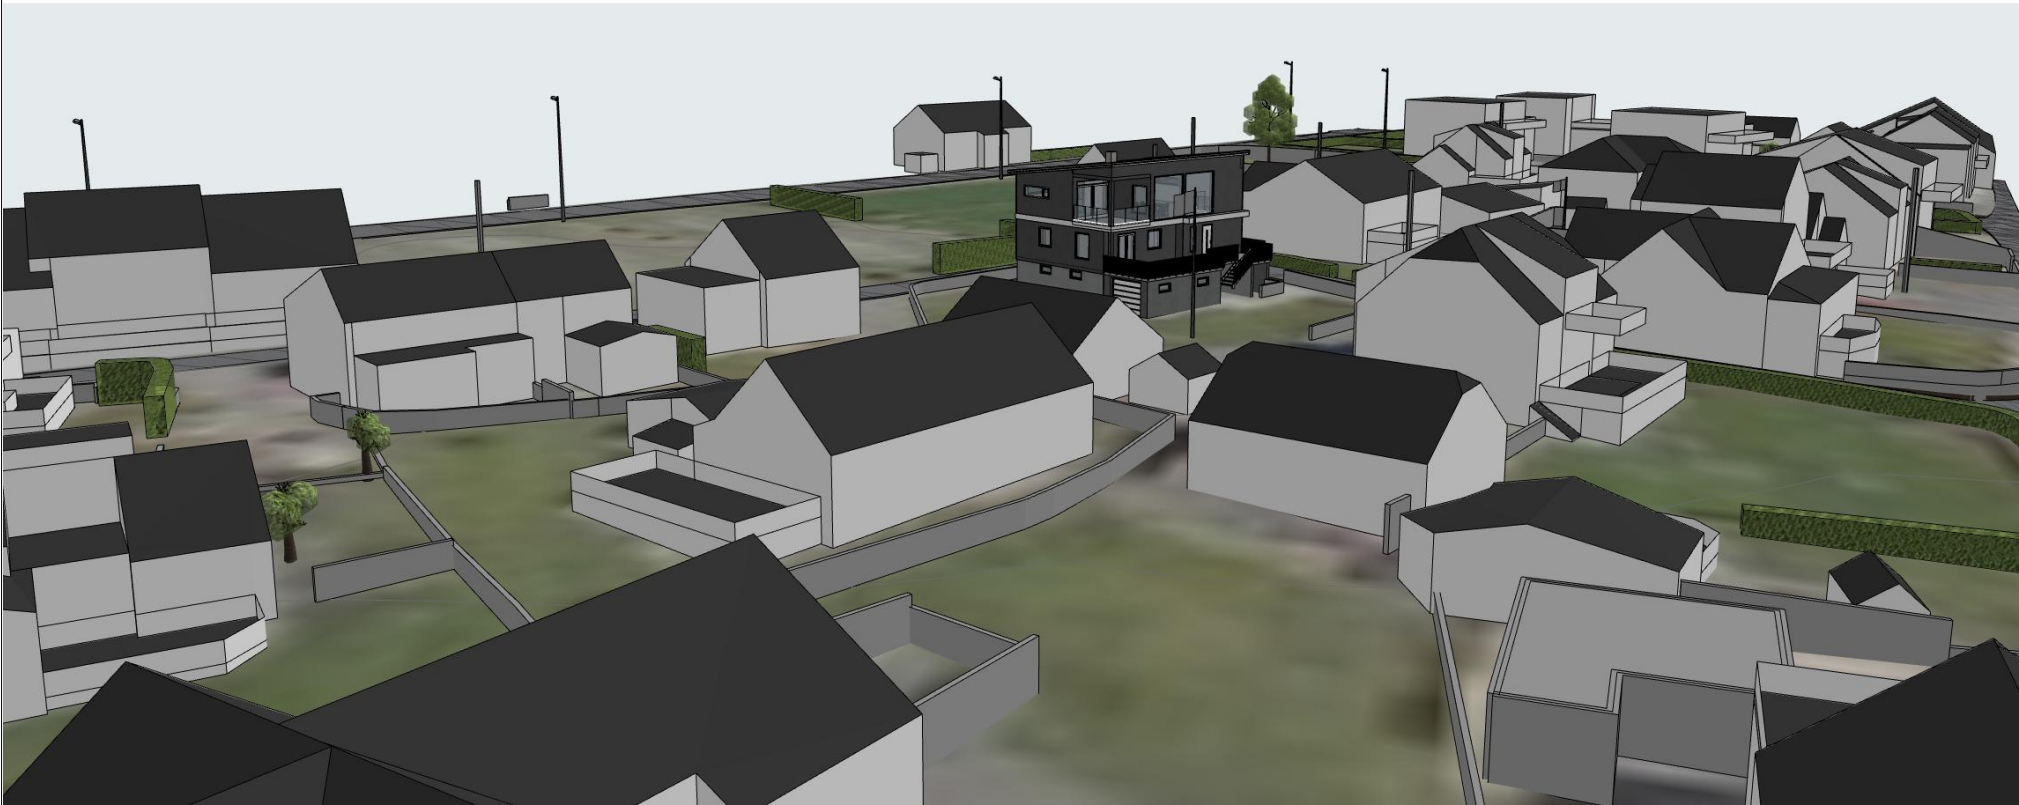


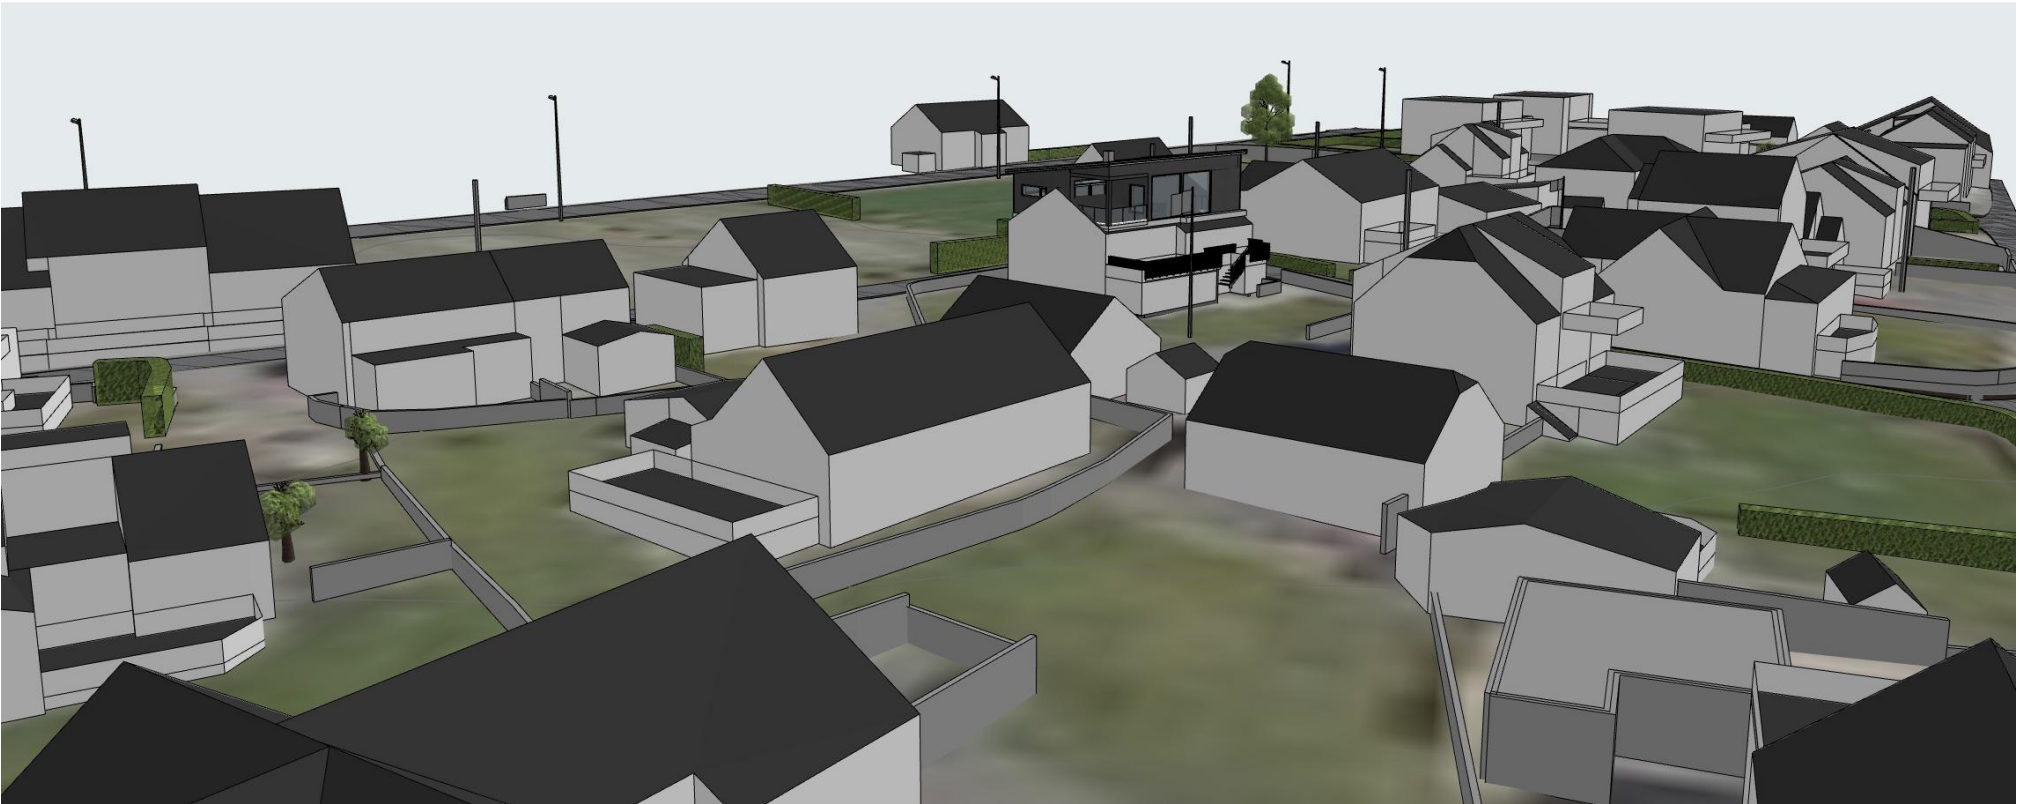

		Rev.:	
G-TAKK Vollmonaveien 38 4550 Farsund org.nr. 826 091 312 Telefon +47 934 77 820		Illustrasjoner eksisterende/ nytt Magnus Brekne Tuneveien 21 4563 Borhaug Gnr./Bnr.: 33/324	
TEGNER	ØR		
KONTR.			
MÅL	1:303,030	PROSJEKT NR.: 117-23 Magnus Brekne	Tegningsnr.: 06
DATO	24.03.2025	Denne tegning er G-TAKKAS sin eiendom etter lov om opphavsrett, og må ikke kopieres eller etterlignes uten tillatelse fra G-TAKKAS.	