


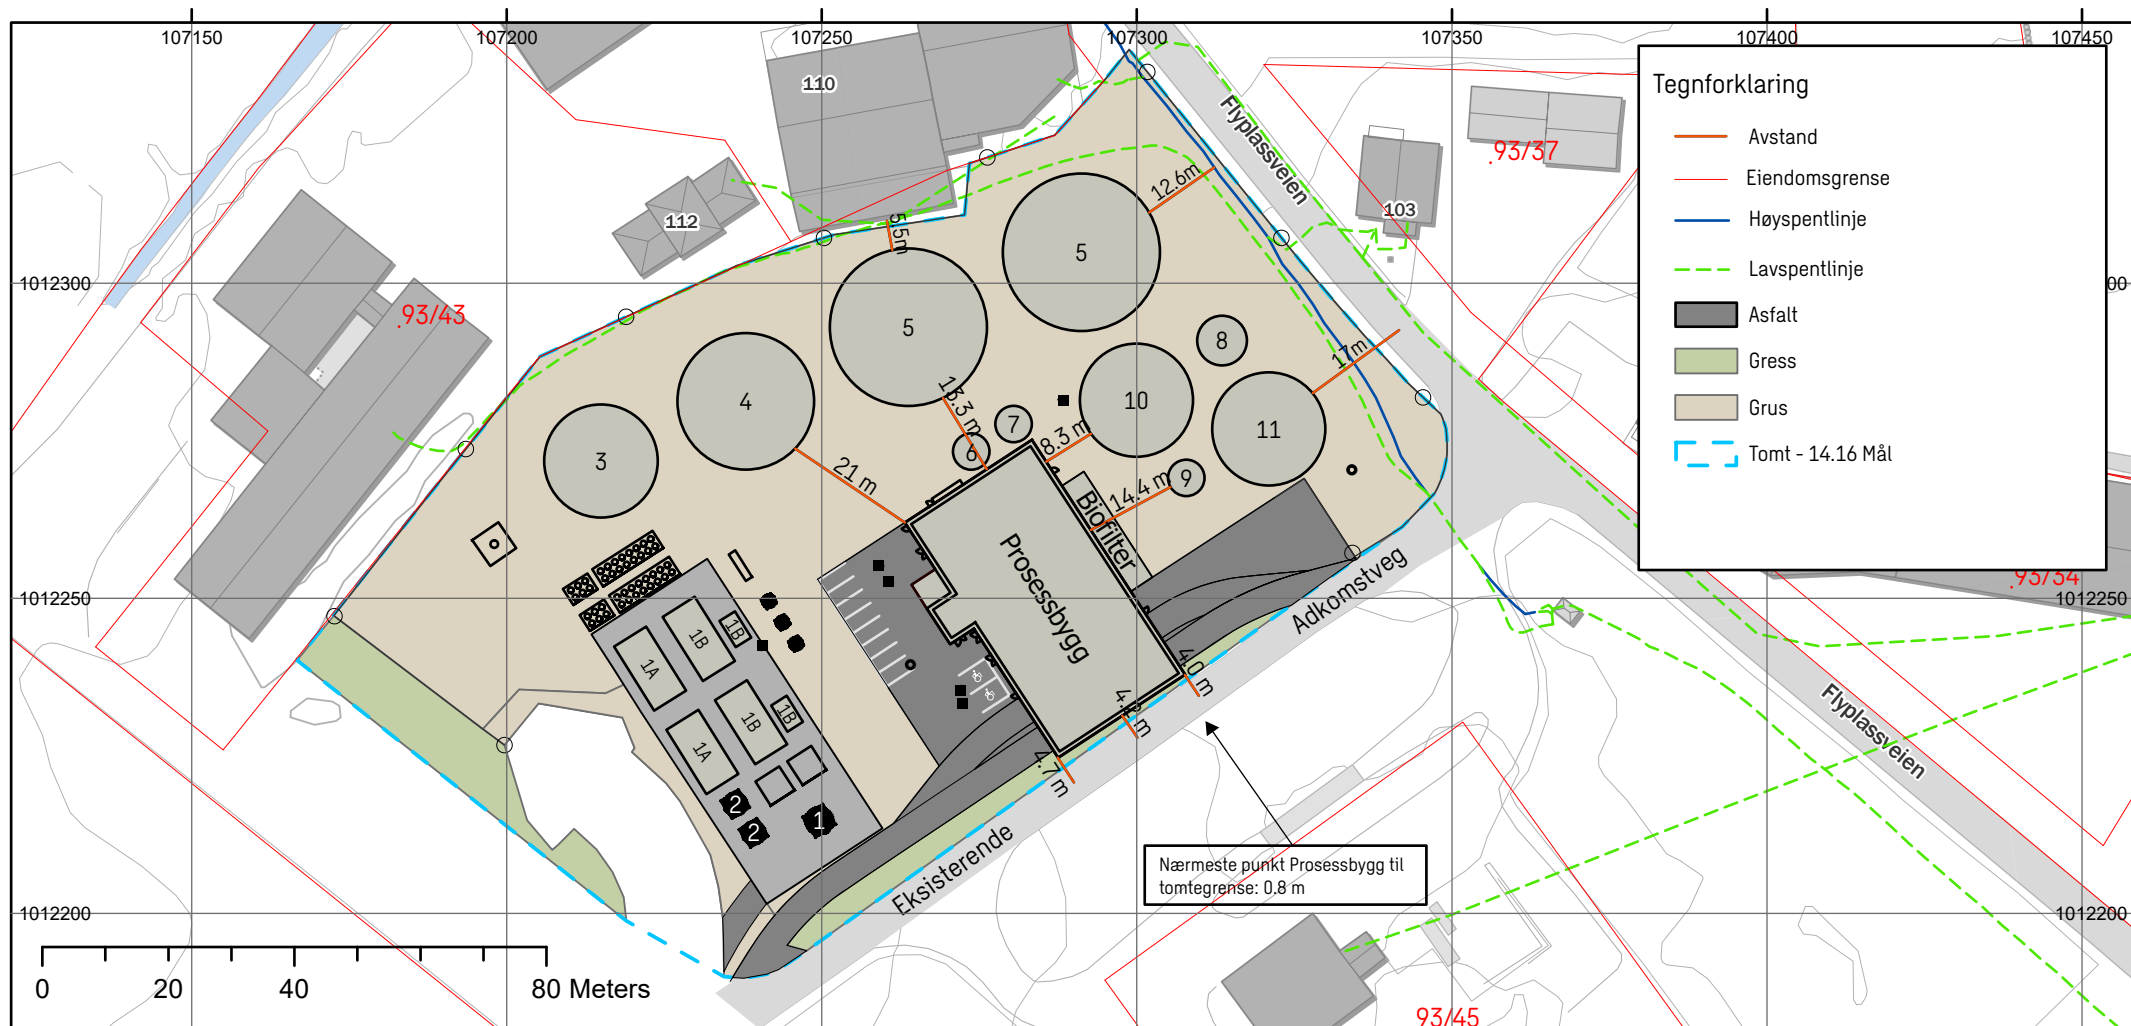

Navn	Diameter	Høyde	Areal
1 - Metan	4.50m	19 m	15.9 m2
2 - Co2	3.65m	14.8 m	10.5 m2
3 - Fiskeensilasjer	18.00 m	4 m	254.5 m2
4 - Sek. Råtnetank	22.40 m	6 m	394.1 m2
5 - Prim. Råtnetank	24.00 m	24 m	490.1 m2
6 - Matavfall	5.80 m	4 m	26.4 m2
7 - Matolje	5.80 m	4 m	26.4 m2
8 - Glykol	7.90 m	4 m	49 m2
9 - Fiskeslam	5.80m	4 m	26.4 m2
10 - Biogjødsel	18.00m	4 m	254.5 m2
11 - Husdyrgjødsel	18.70 m	4 m	274.7 m2

Navn	Areal	H.O. Bakkenivå
Prosessbygg	1068 m2	8.40 m
Trappehus (Prosessbygg)	35.3 m2	8.40 m
Betongflate	0	<0.50 m
Biofilter	60.0 m2	2.20 m
Parkering (8+2 HC)	135.0 m2	-
Containersett 1A	72.0 m2	4.00 m
Containersett 1B (4 enheter)	86.2 m2	6.00 m

SUM - Areal:	Areal (BYA)	Areal (BRA)
Posisjon 1-11: Teknisk utstyr	2269 m2	2269 m2
Prosessbygg:1.etg m Trapp/Trafo	1137 m2	1068 m2
Prosessbygg:2.etg	-	322 m2
Containersett (1A+1B)	158.2 m2	158.2 m2
Parkering	135 m2	135 m2
Biofilter	60 m2	60 m2
SUM:	3759.2 m2	4012.2 m2

Tittel: Lista Biogass
Del av Gnr 93/Bnr 1

Situasjonsplan - Utomhusplan

Oppdragsnr: 10232108-003
Kunde: Vireo AS

Koordinatsystem: NTM-Sone 6

Dato: 11/25/2024
NOOLSM