



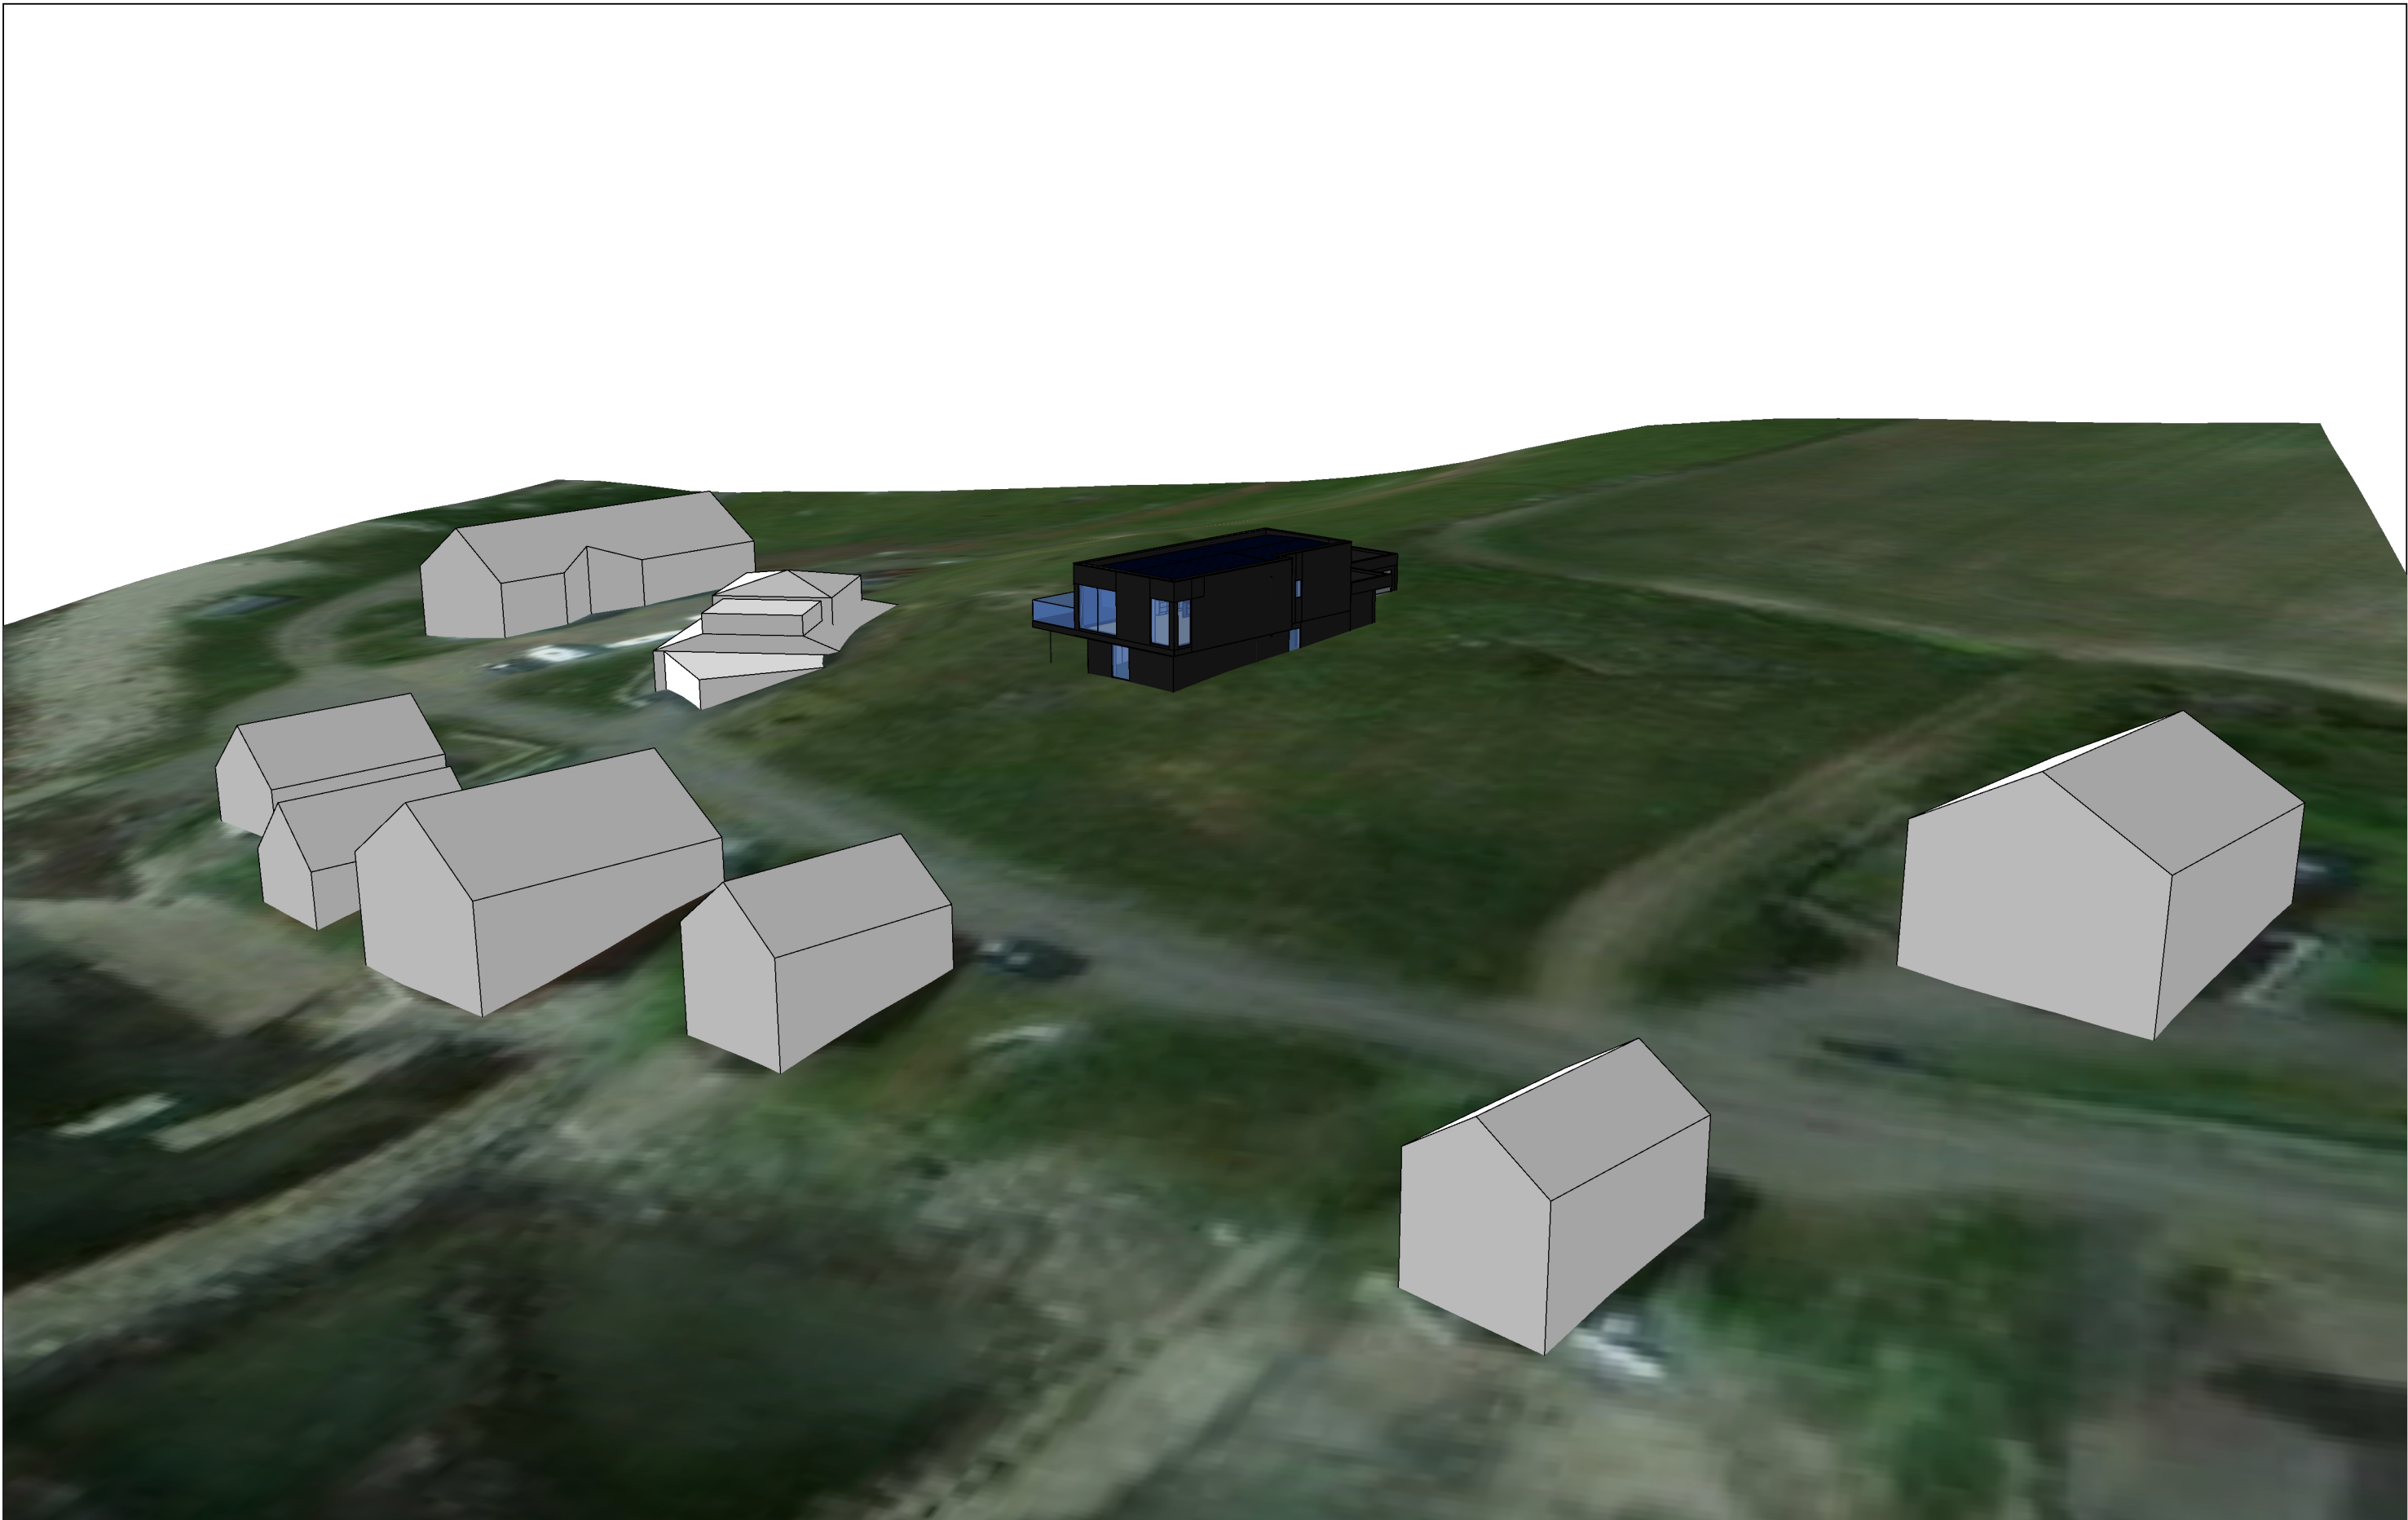


Enebolig Østhasselstrand gnr. 28 bnr. 117	3D Perspektiv mot sørvest	Revisjoner	
		Dato	Merknader
		1 09.02.2024	Rammesøknad

A01

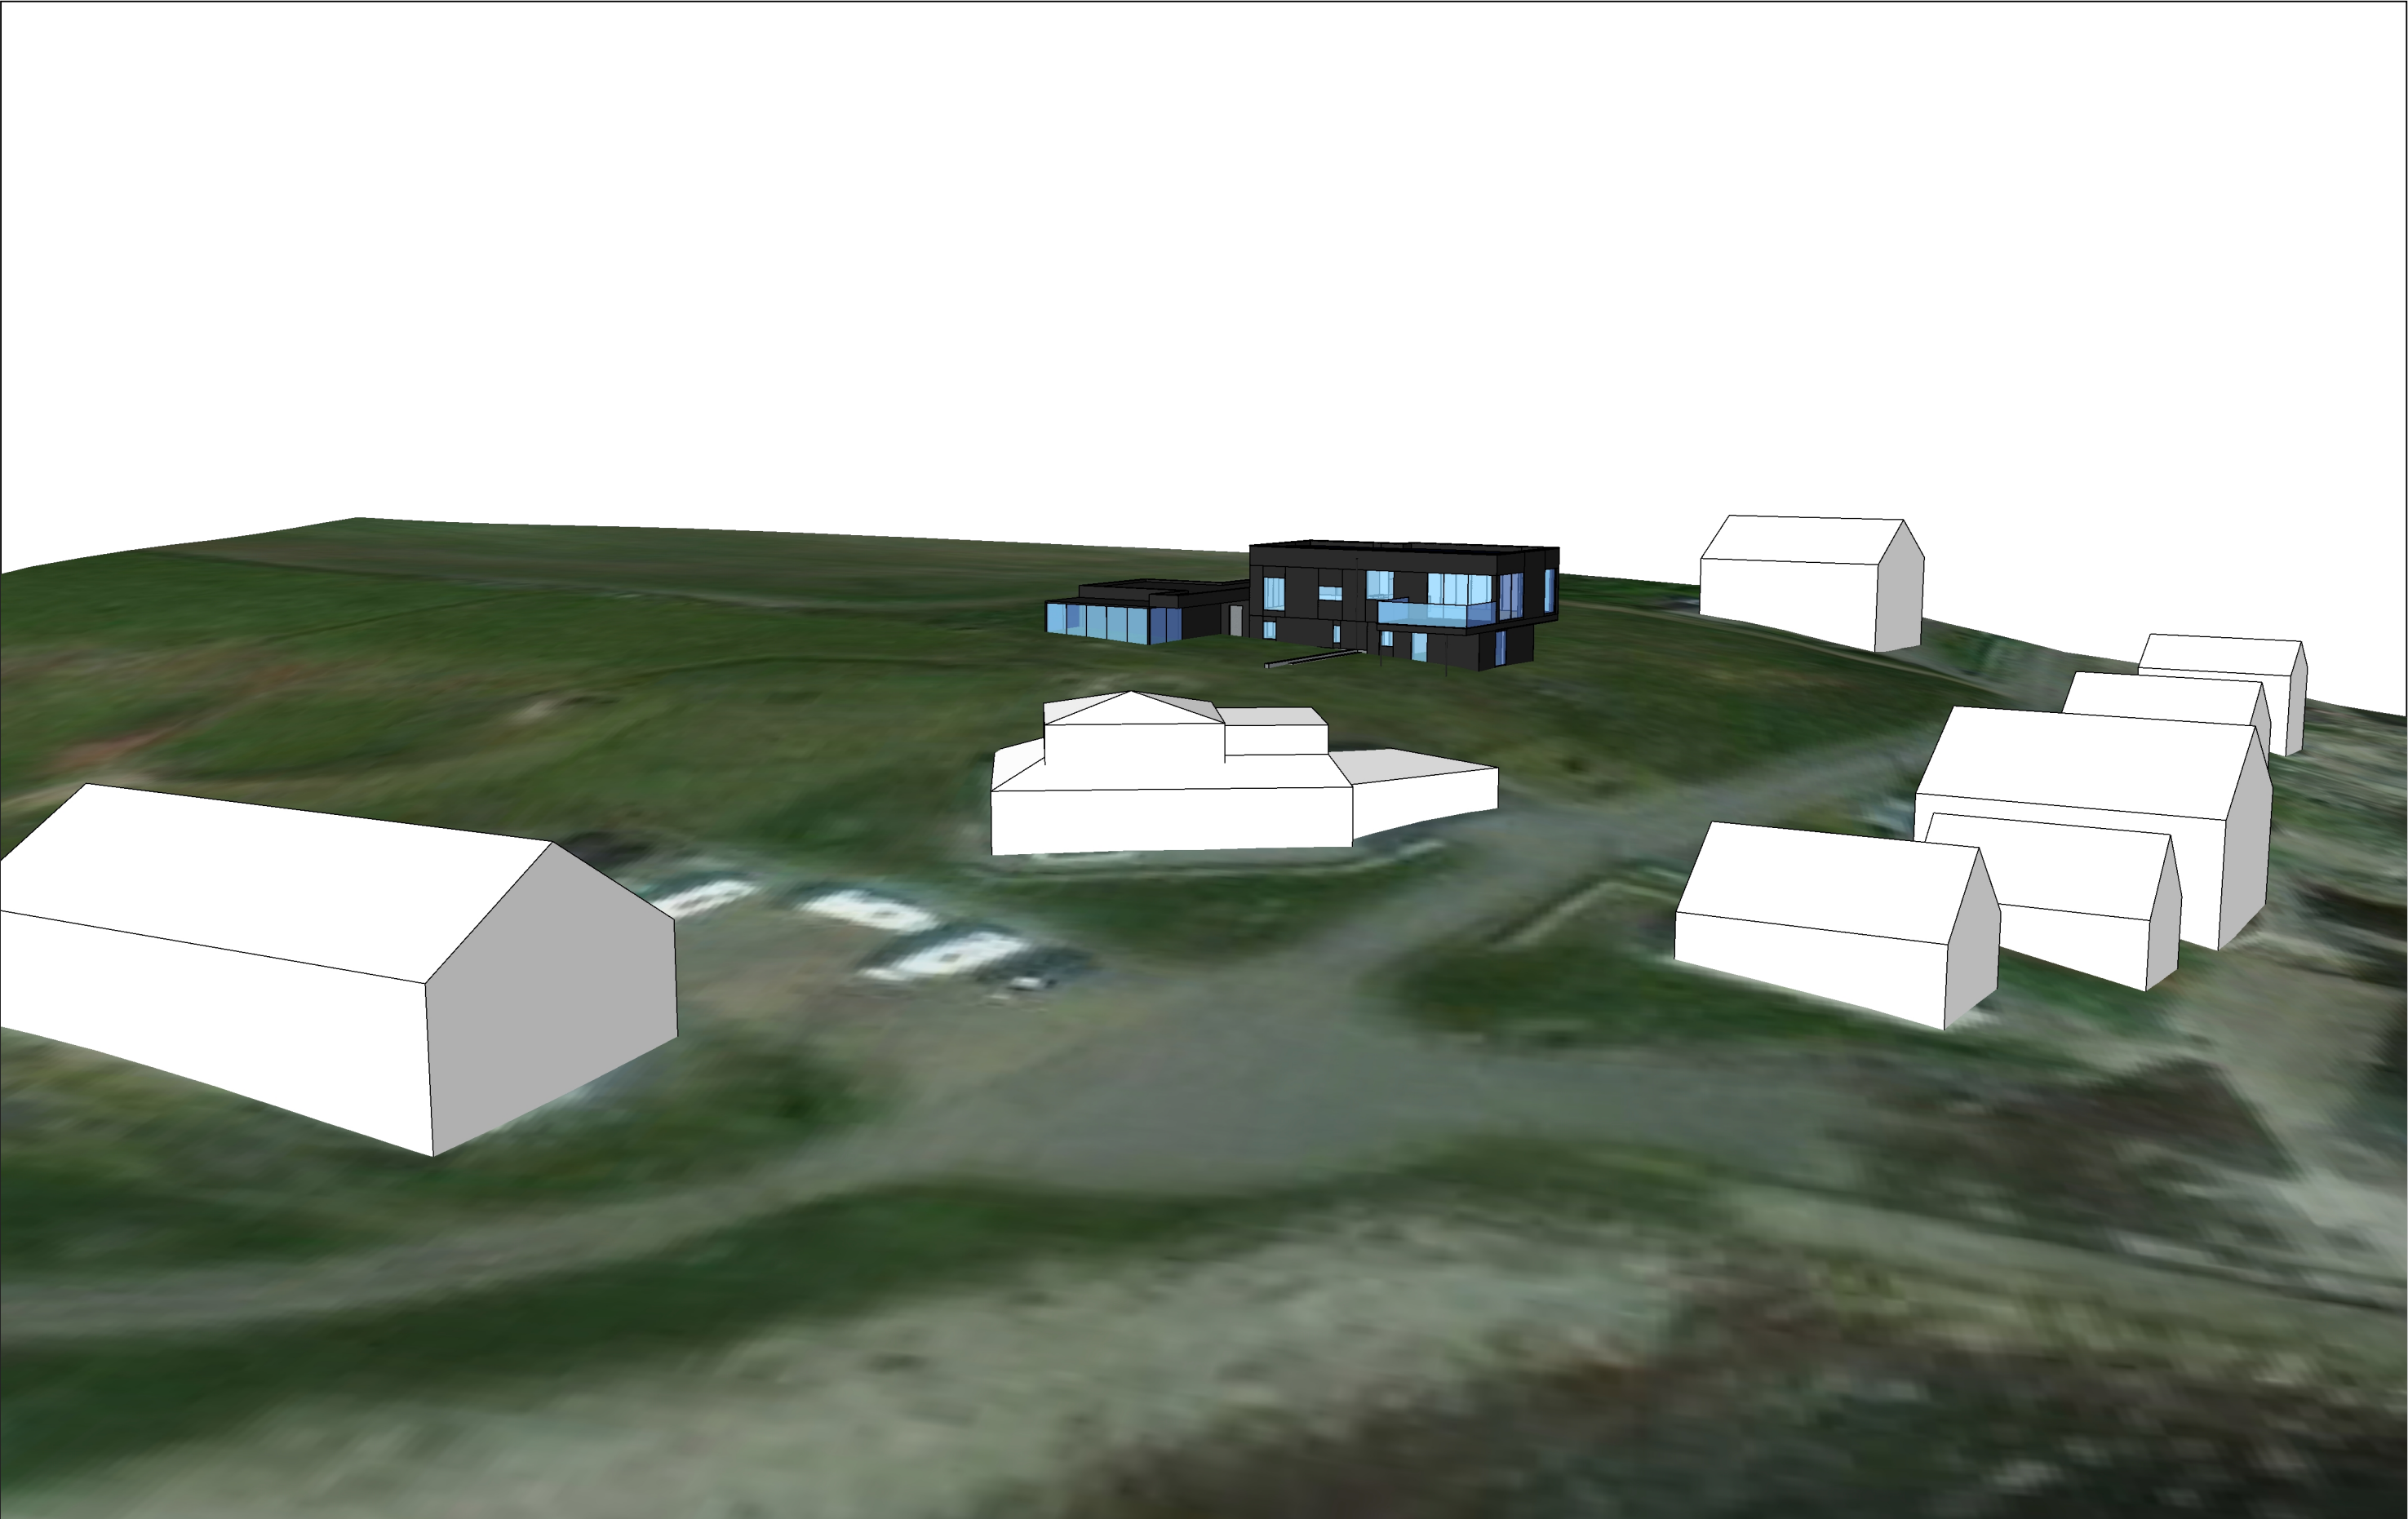

Enebolig Østhasselstrand gnr. 28 bnr. 117	3D Perspektiv mot nord	Revisjoner		02	
			Dato		Merknader
		1	09.02.2024		Rammesøknad
				A	

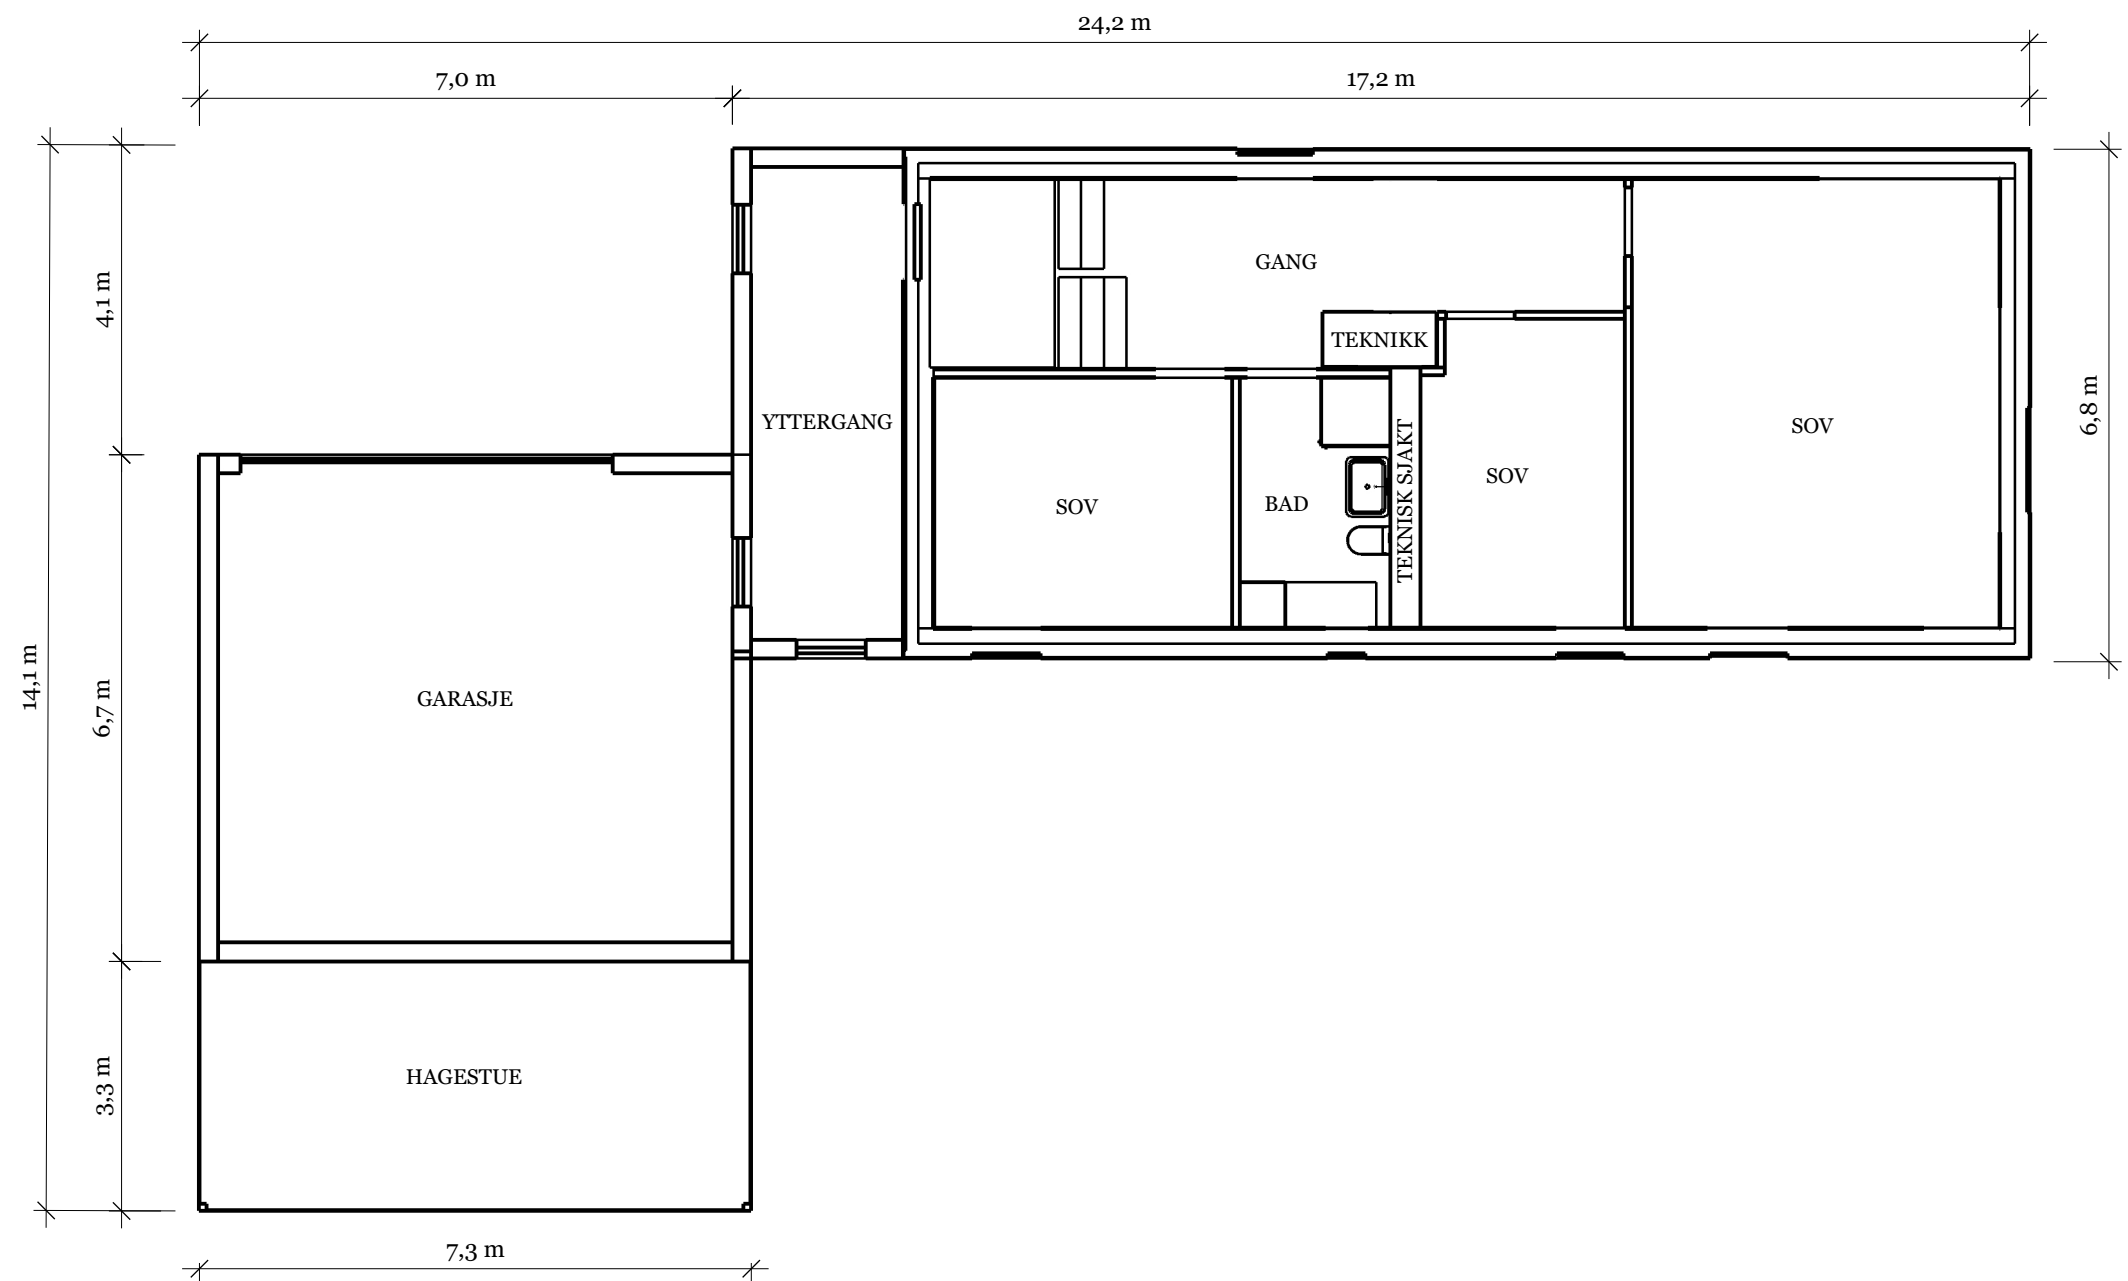


Plan 01
1:100

A

01

1	Dato	Merknader
	09.02.2024	Rammesøknad

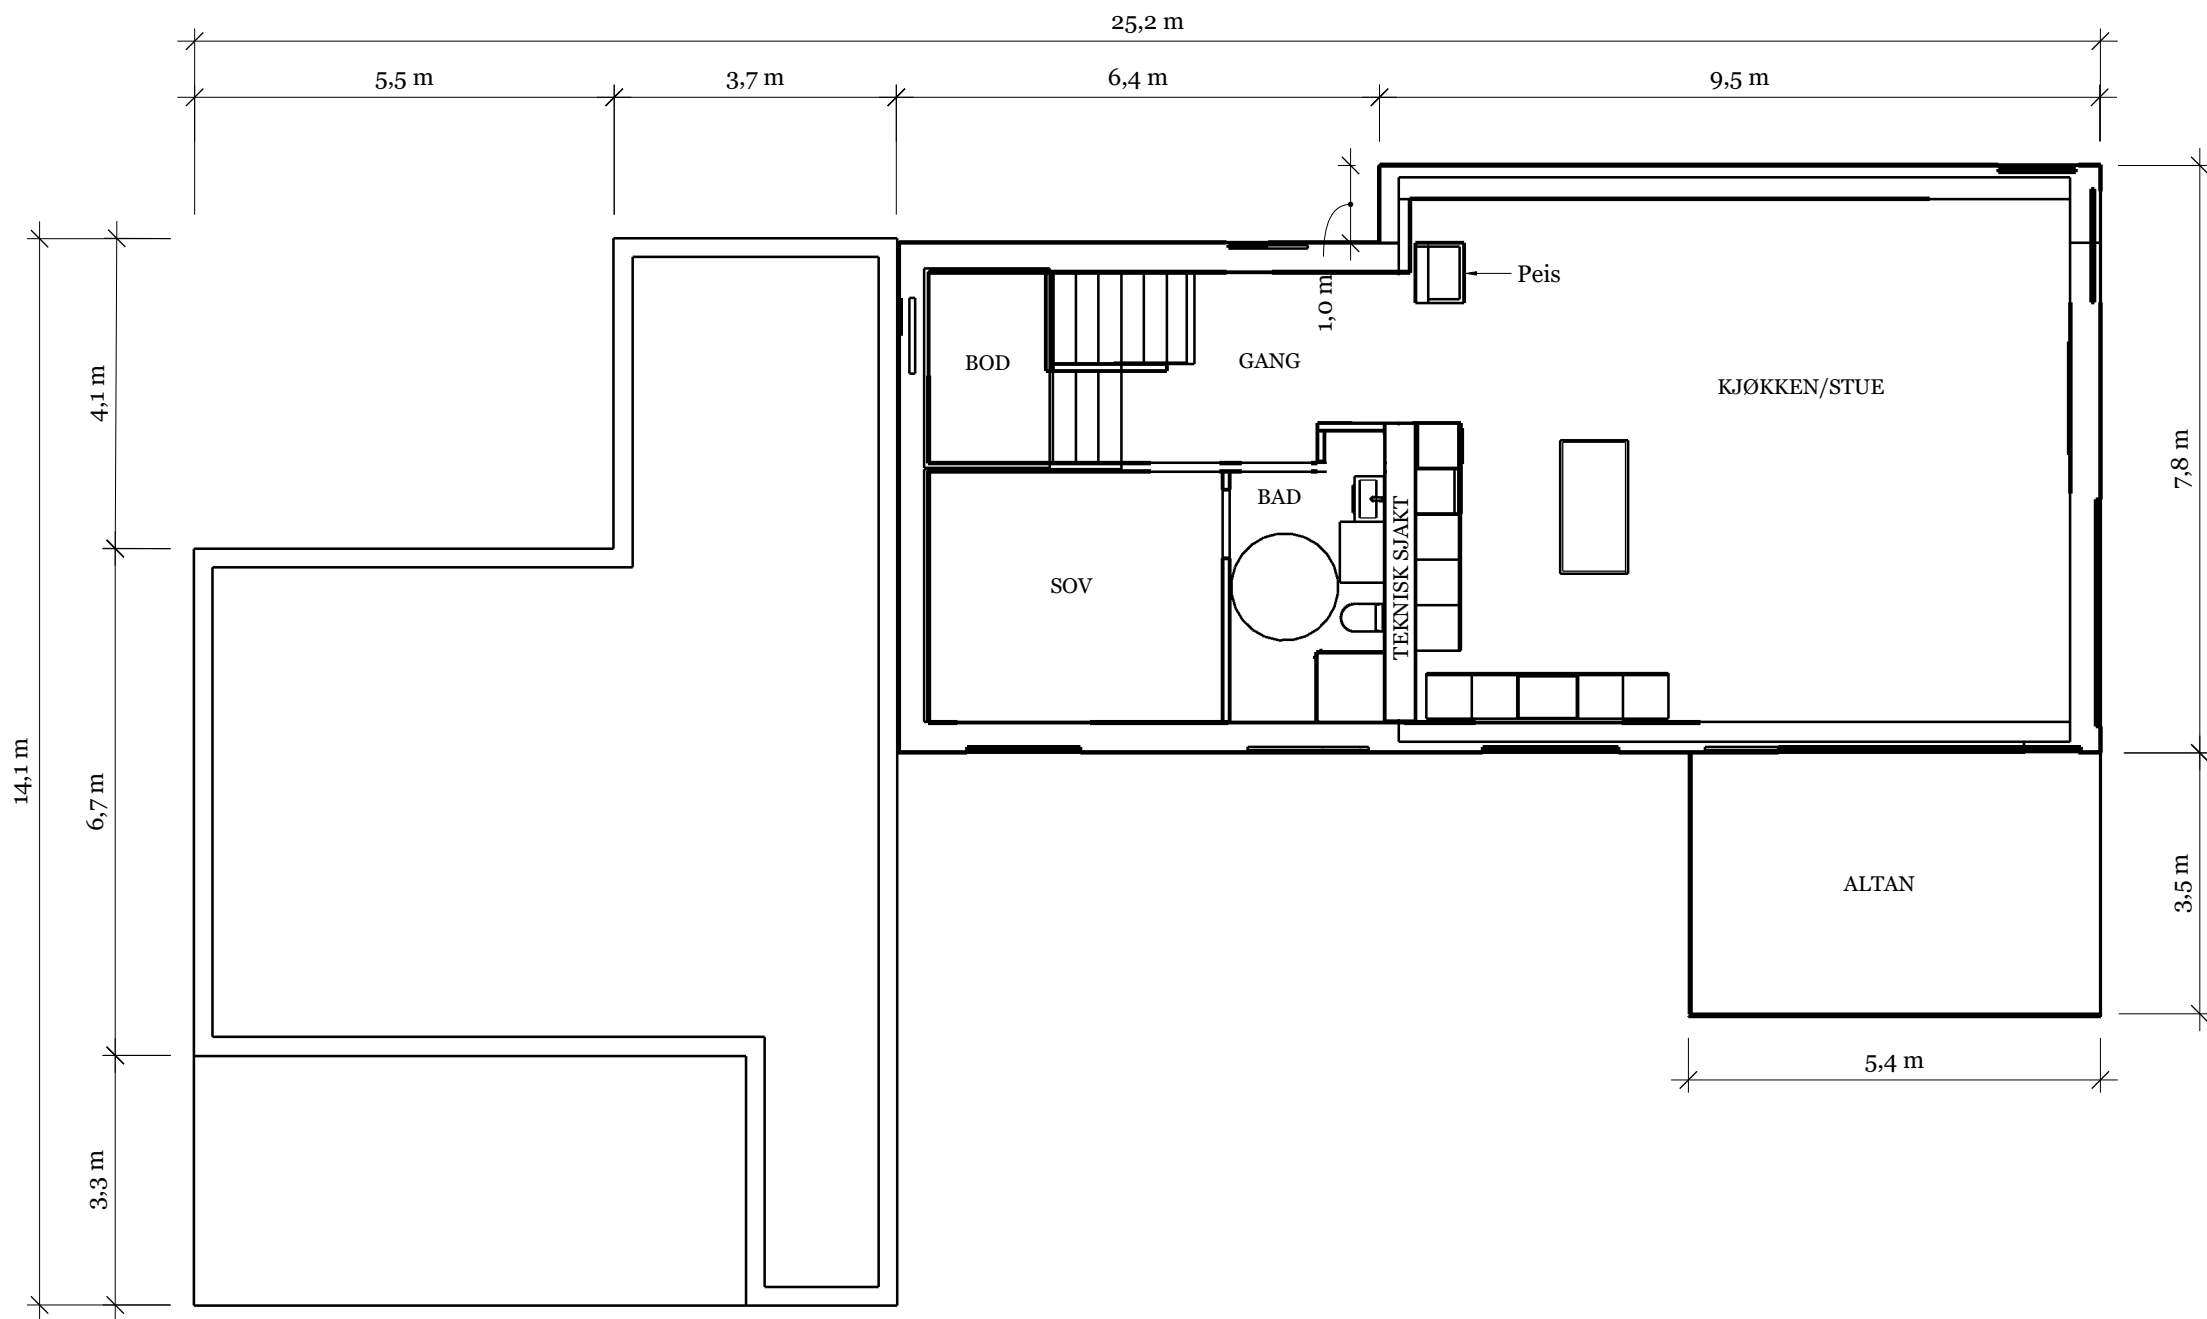


Plan 02

1:100

A
01


	Plan 2	Revisjoner		04	
		Dato	Merknader		
		1 09.02.2024	Rammesøknad		
	Målestokk 1:100, A3				A

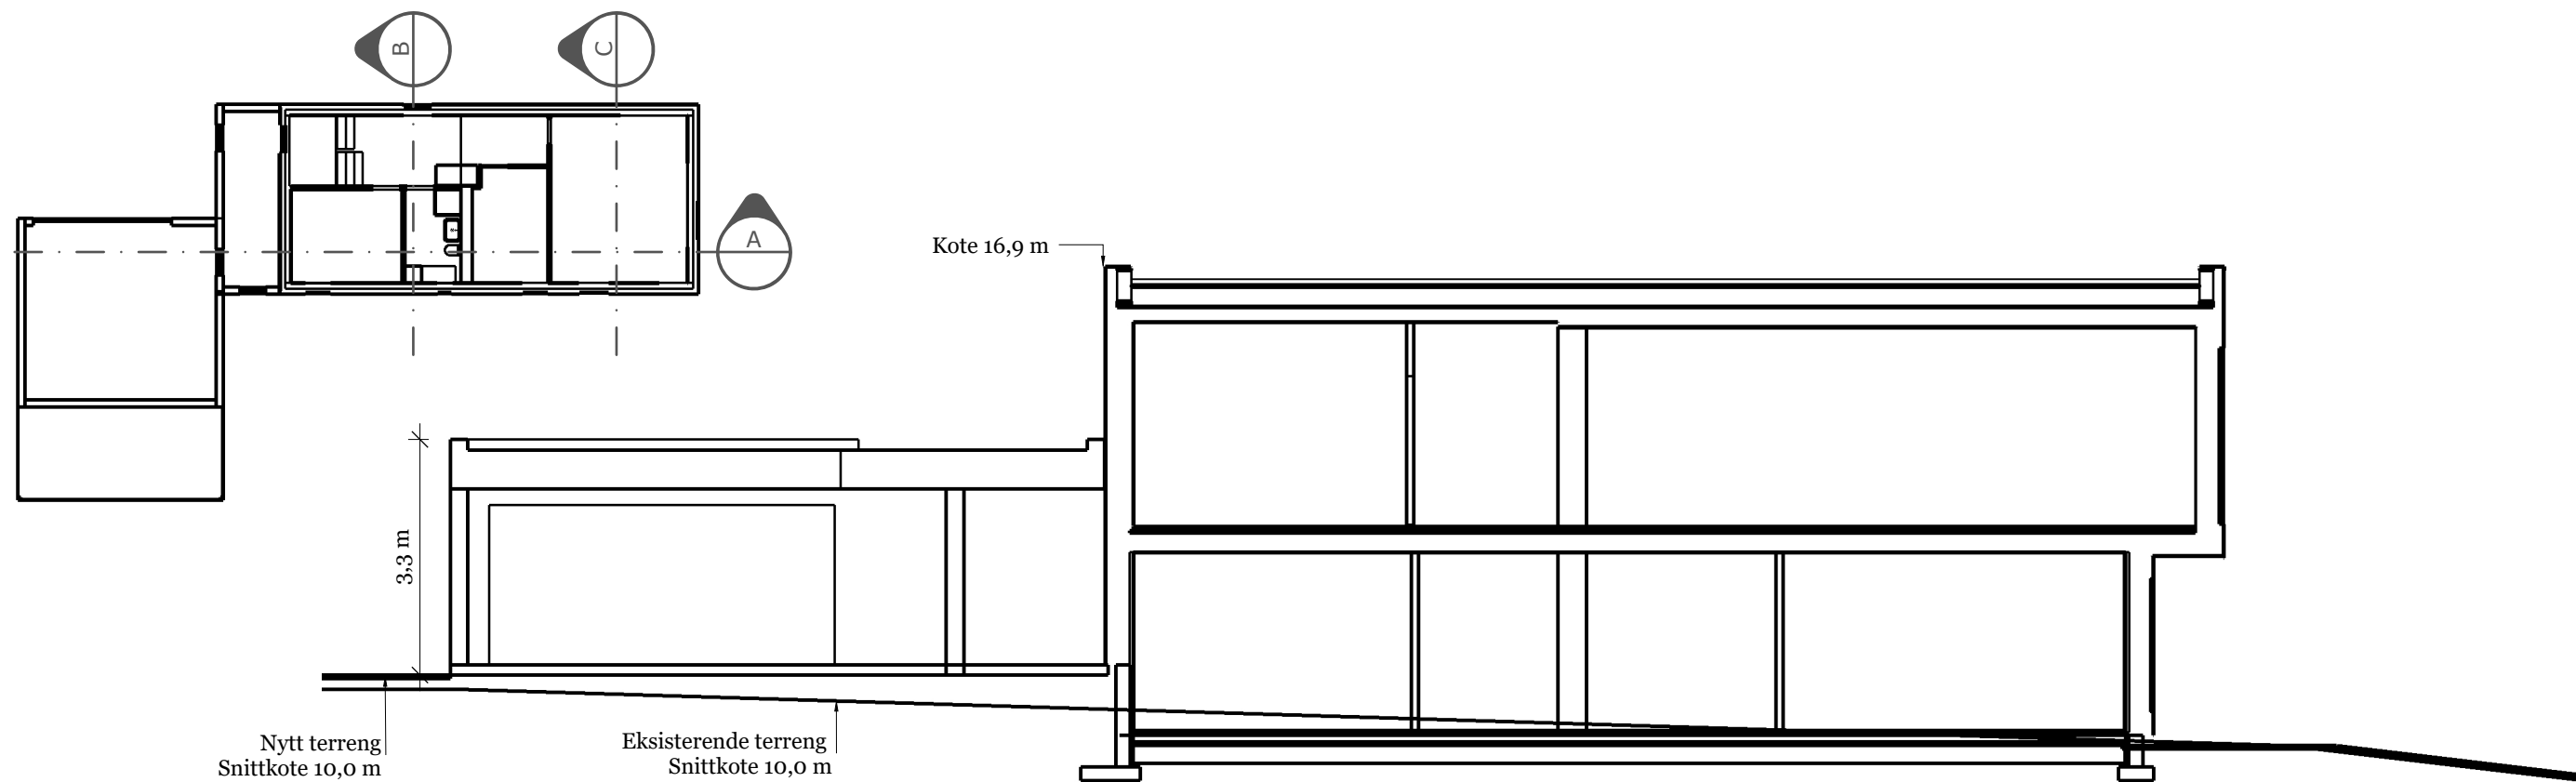

Lengdesnitt

1:100


A
01

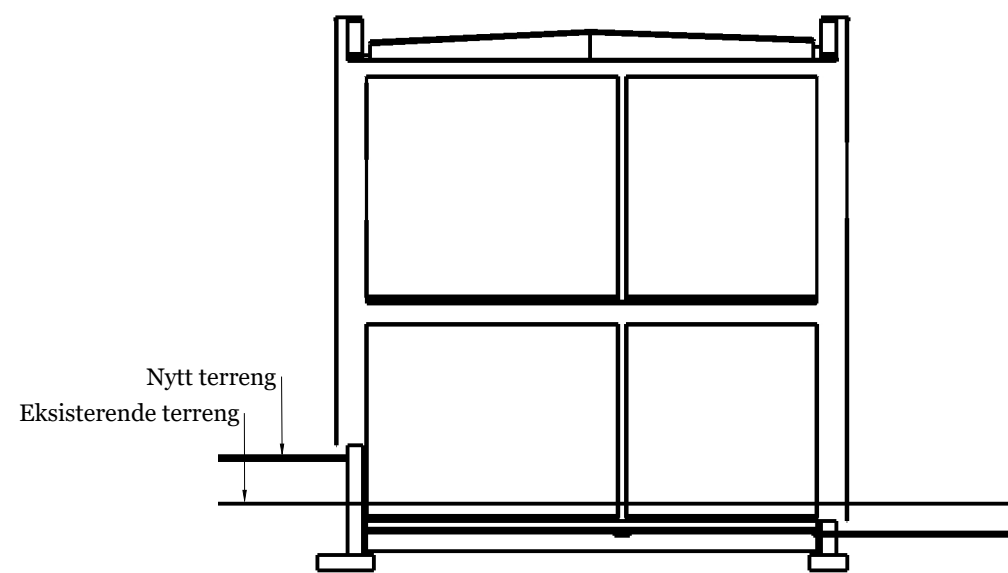

Tverrsnitt

1:100

B
01

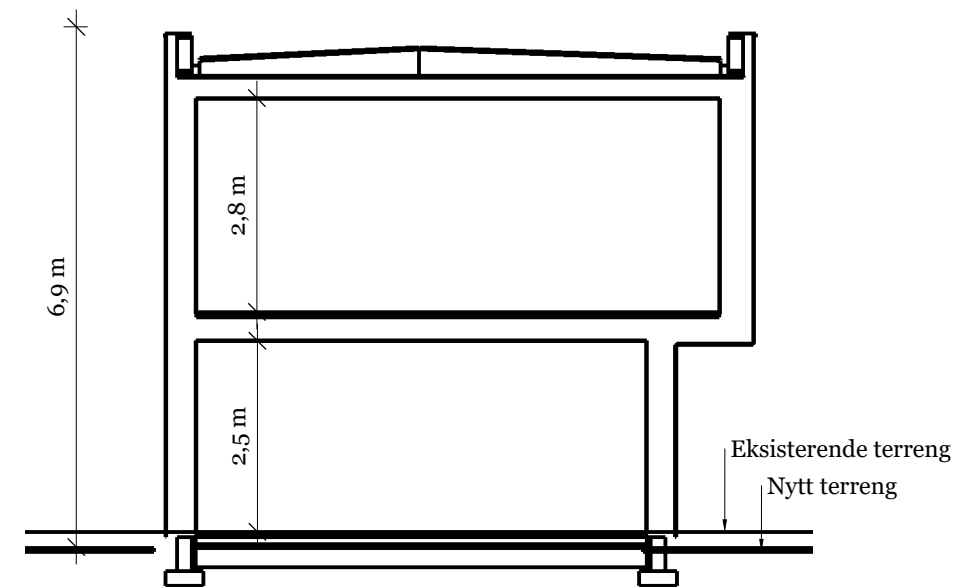

Tverrsnitt

1:100

C
01

Enebolig Østhasselstrand gnr. 28 bnr. 117

Snitt


Målestokk 1:100, A3

Revisjoner

1	Dato	Merknader
	09.02.2024	Rammesøknad

05


A

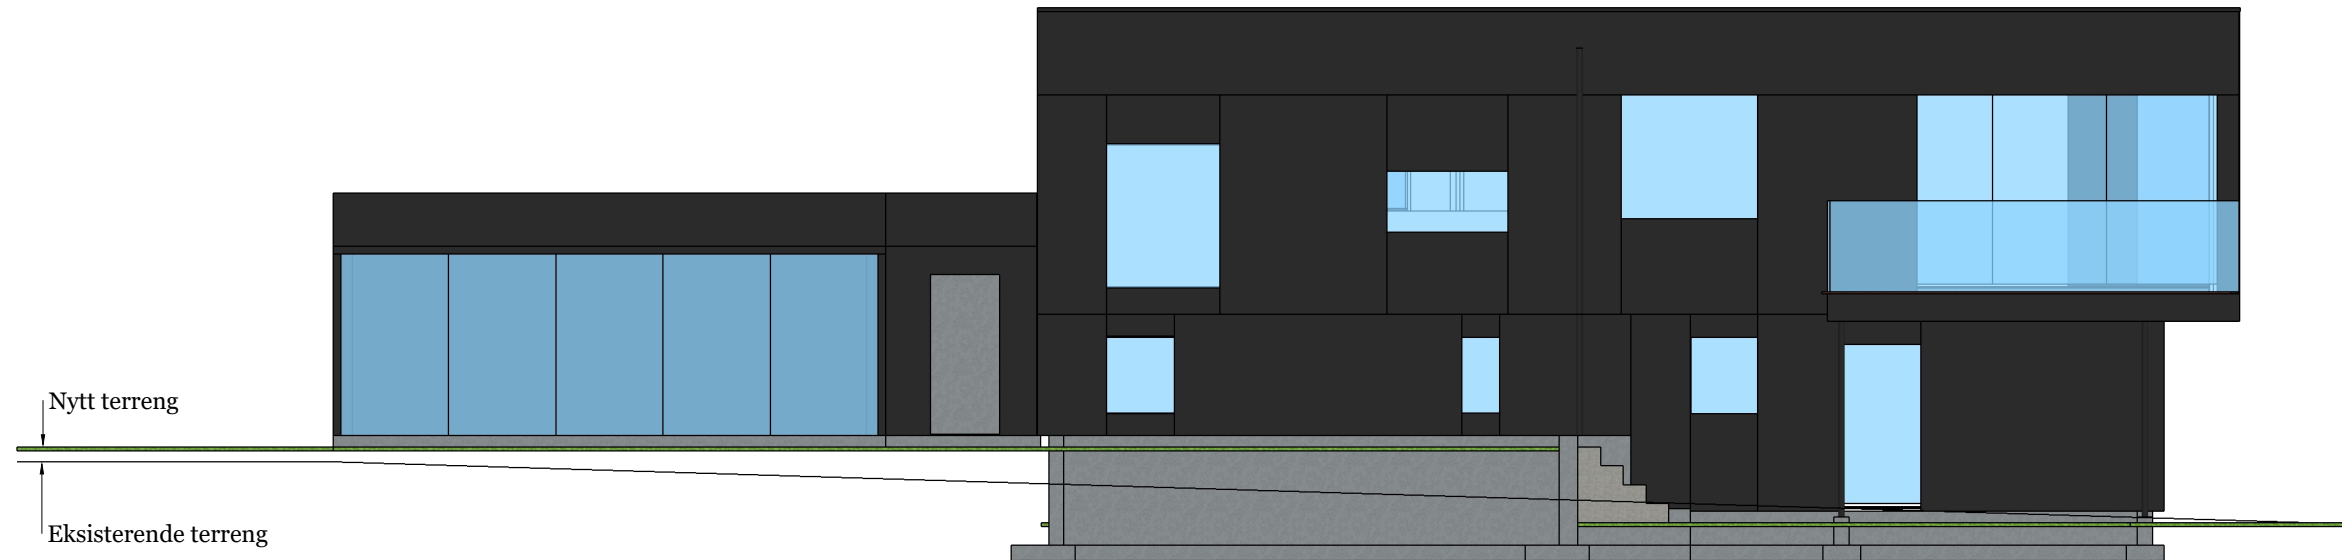

Fasade sør

1:100

A
01

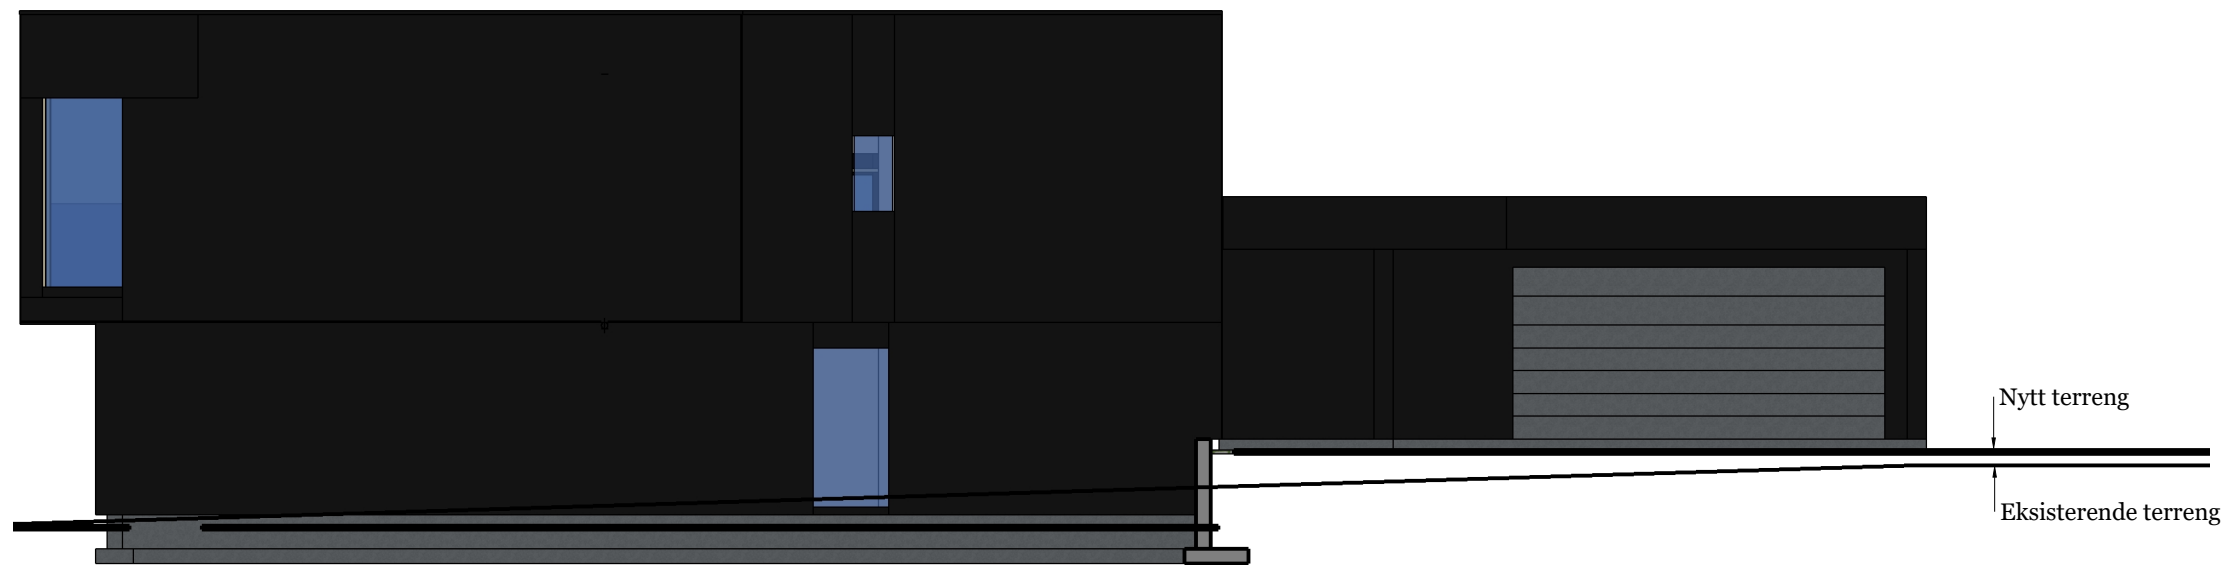

Fasade nord

1:100

B
01

Enebolig Østhasselstrand gnr. 28 bnr. 117

Fasade nord/sør


Målestokk 1:100, A3

Revisjoner

1	Dato	Merknader
	09.02.2024	Rammesøknad


06

A

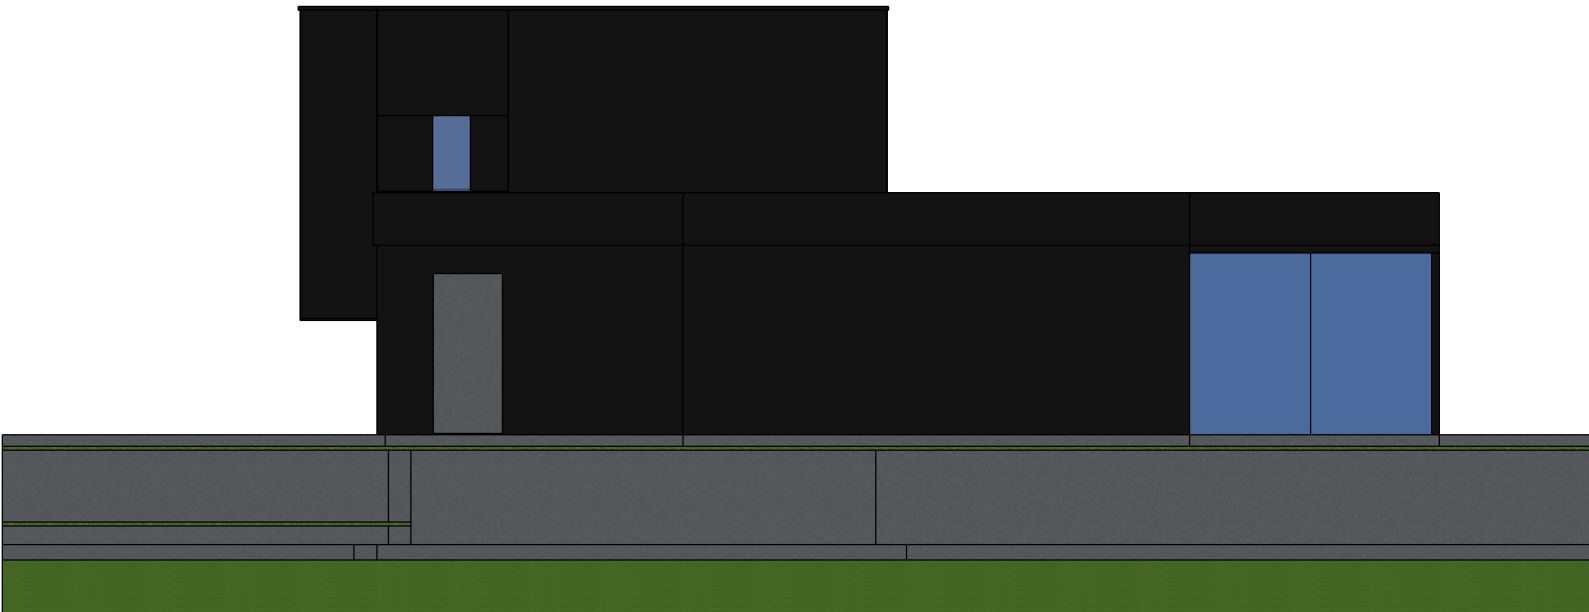

Fasade vest

1:100

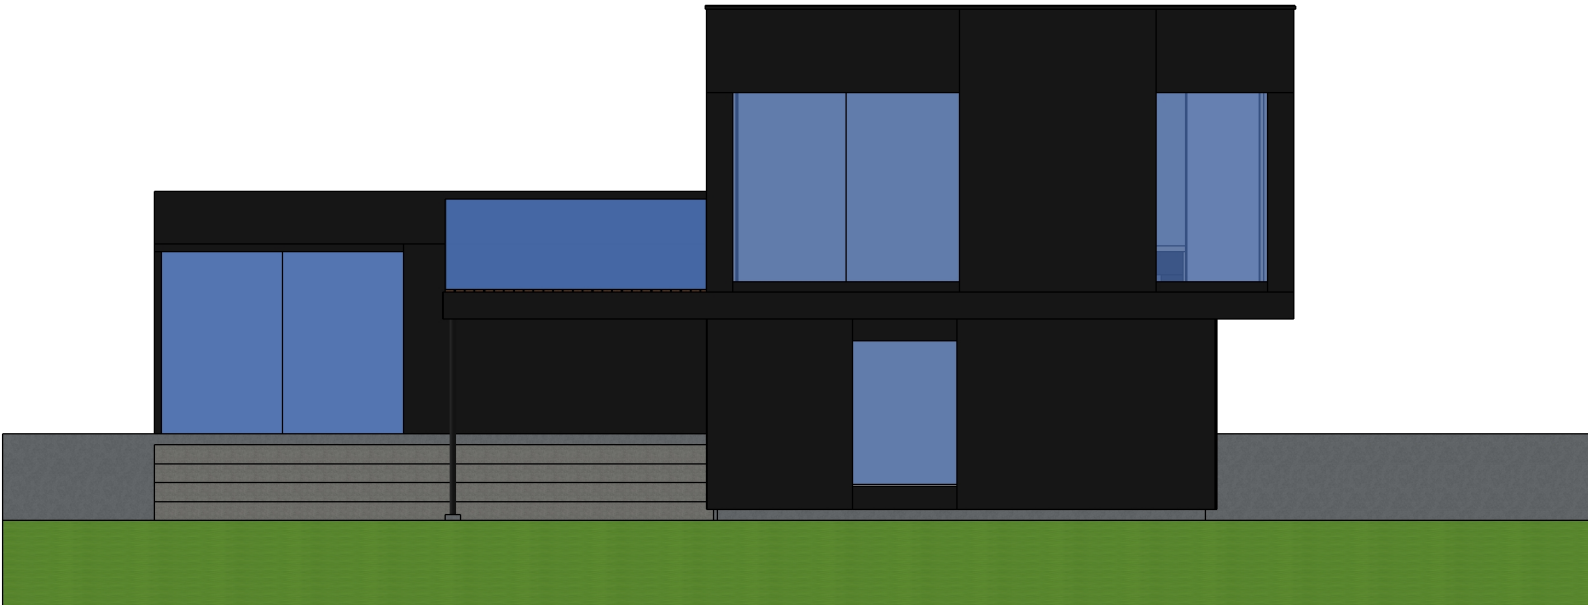

Fasade øst

1:100



Revisjoner		
	Dato	Merknader
1	09.02.2024	Rammesøknad