
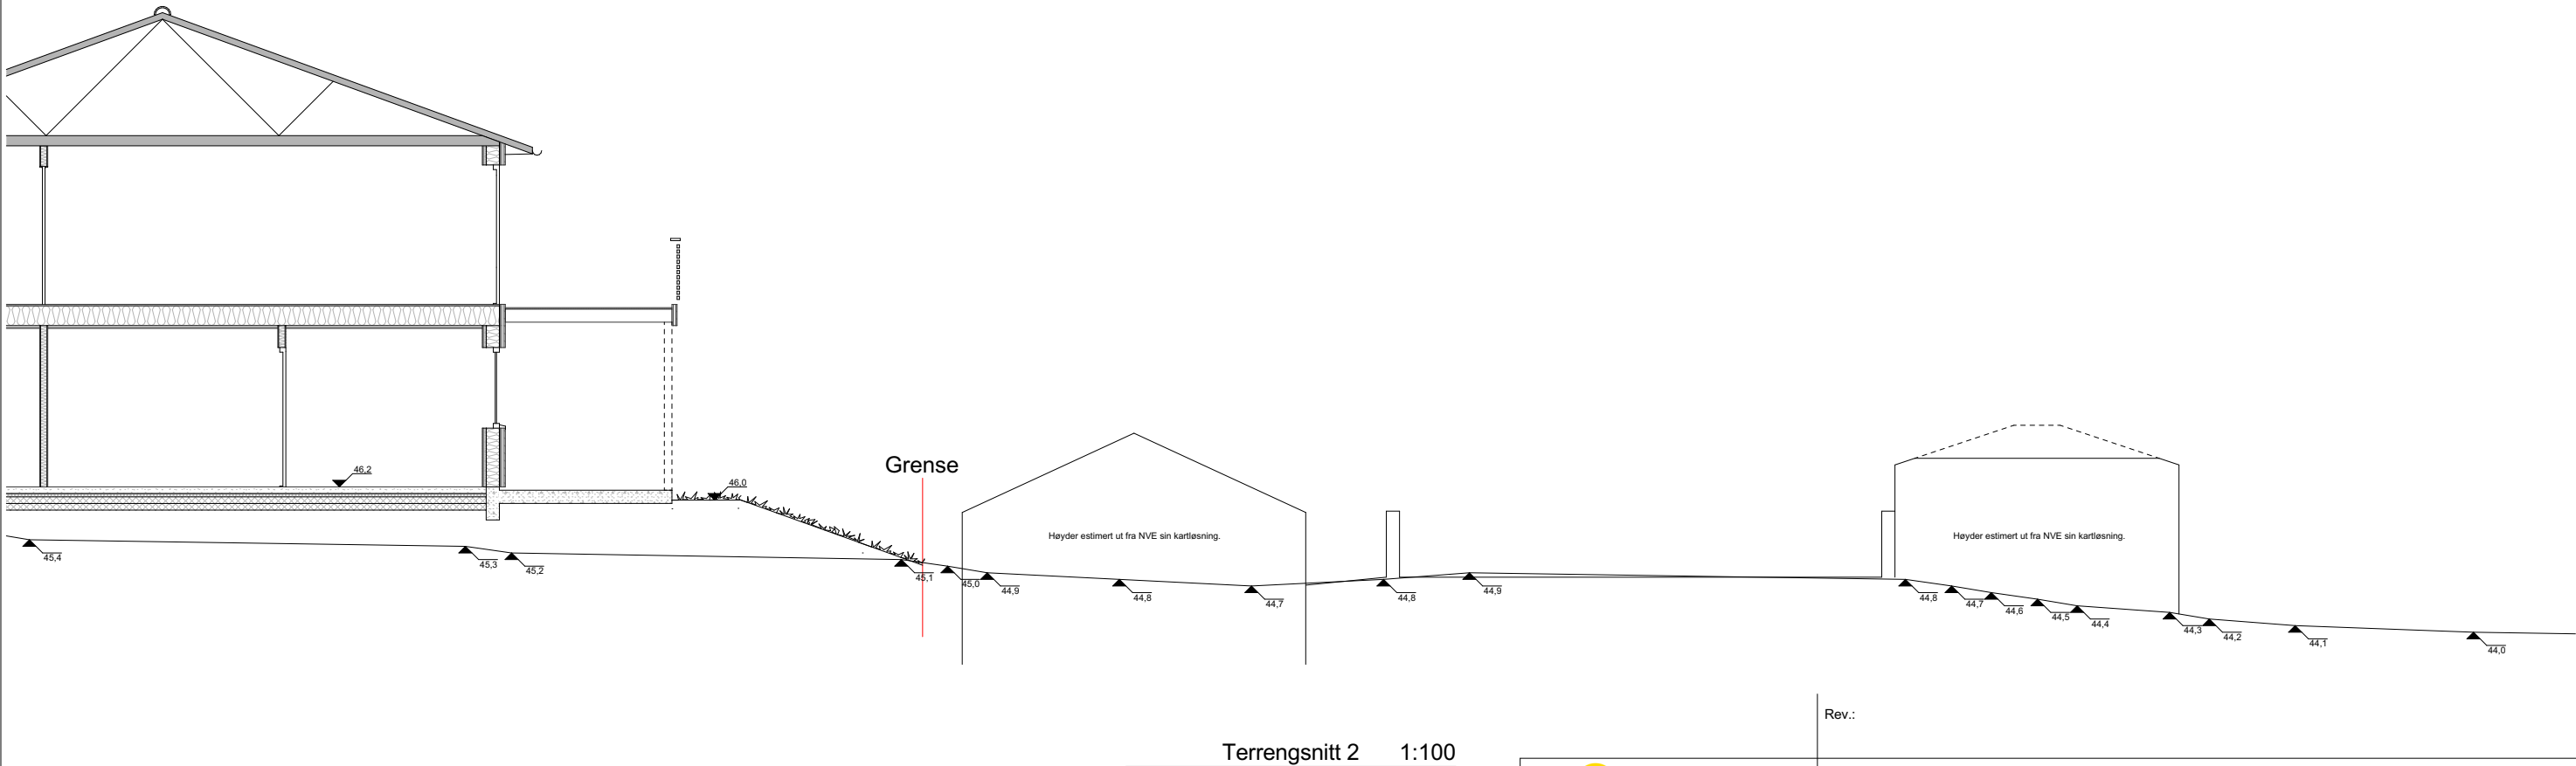


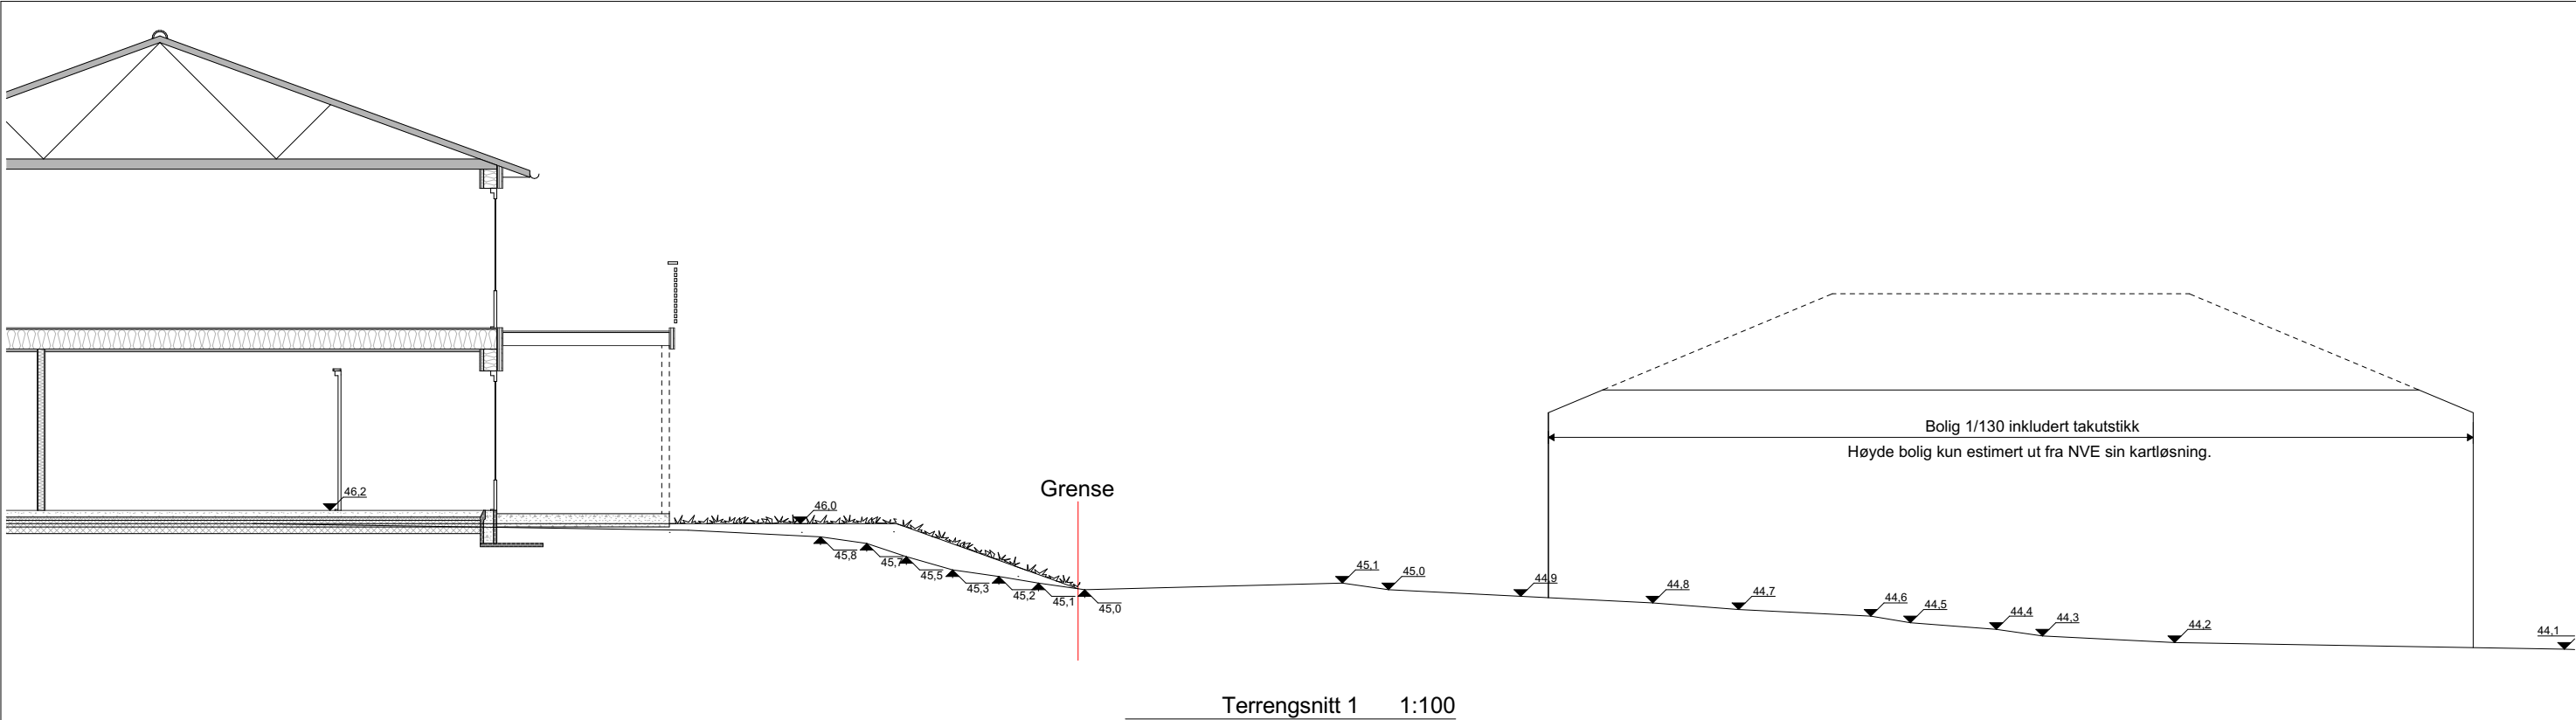

BIM med ARCHICAD 26 NOR Filplassering: C:\Users\ØysteinRogn\G-Takk AS\Kommunikasjonsområde - Dokumenter\G-TAKK\Archicad\86-23-3 Roy Gåseland AS - Granli 4.pln		
 G-TAKK Vollmonaveien 38 4550 Farsund org.nr. 826 091 312 Telefon +47 934 77 820 TEGNER ØR KONTR. MÅL 1:100 DATO 03.02.2025		Rev.: Byggemelding Roy Gåseland AS Granli 4 4550 Farsund Gnr./Bnr.: 1/132 PROSJEKT NR.: 86-23 Roy Gåseland - 2-mannsbolig Tegningsnr.: 04 Denne tegning er G-TAKKAS sin eiendom etter lov om opphavsrett, og må ikke kopieres eller etterlignes uten tillatelse fra G-TAKKAS.