


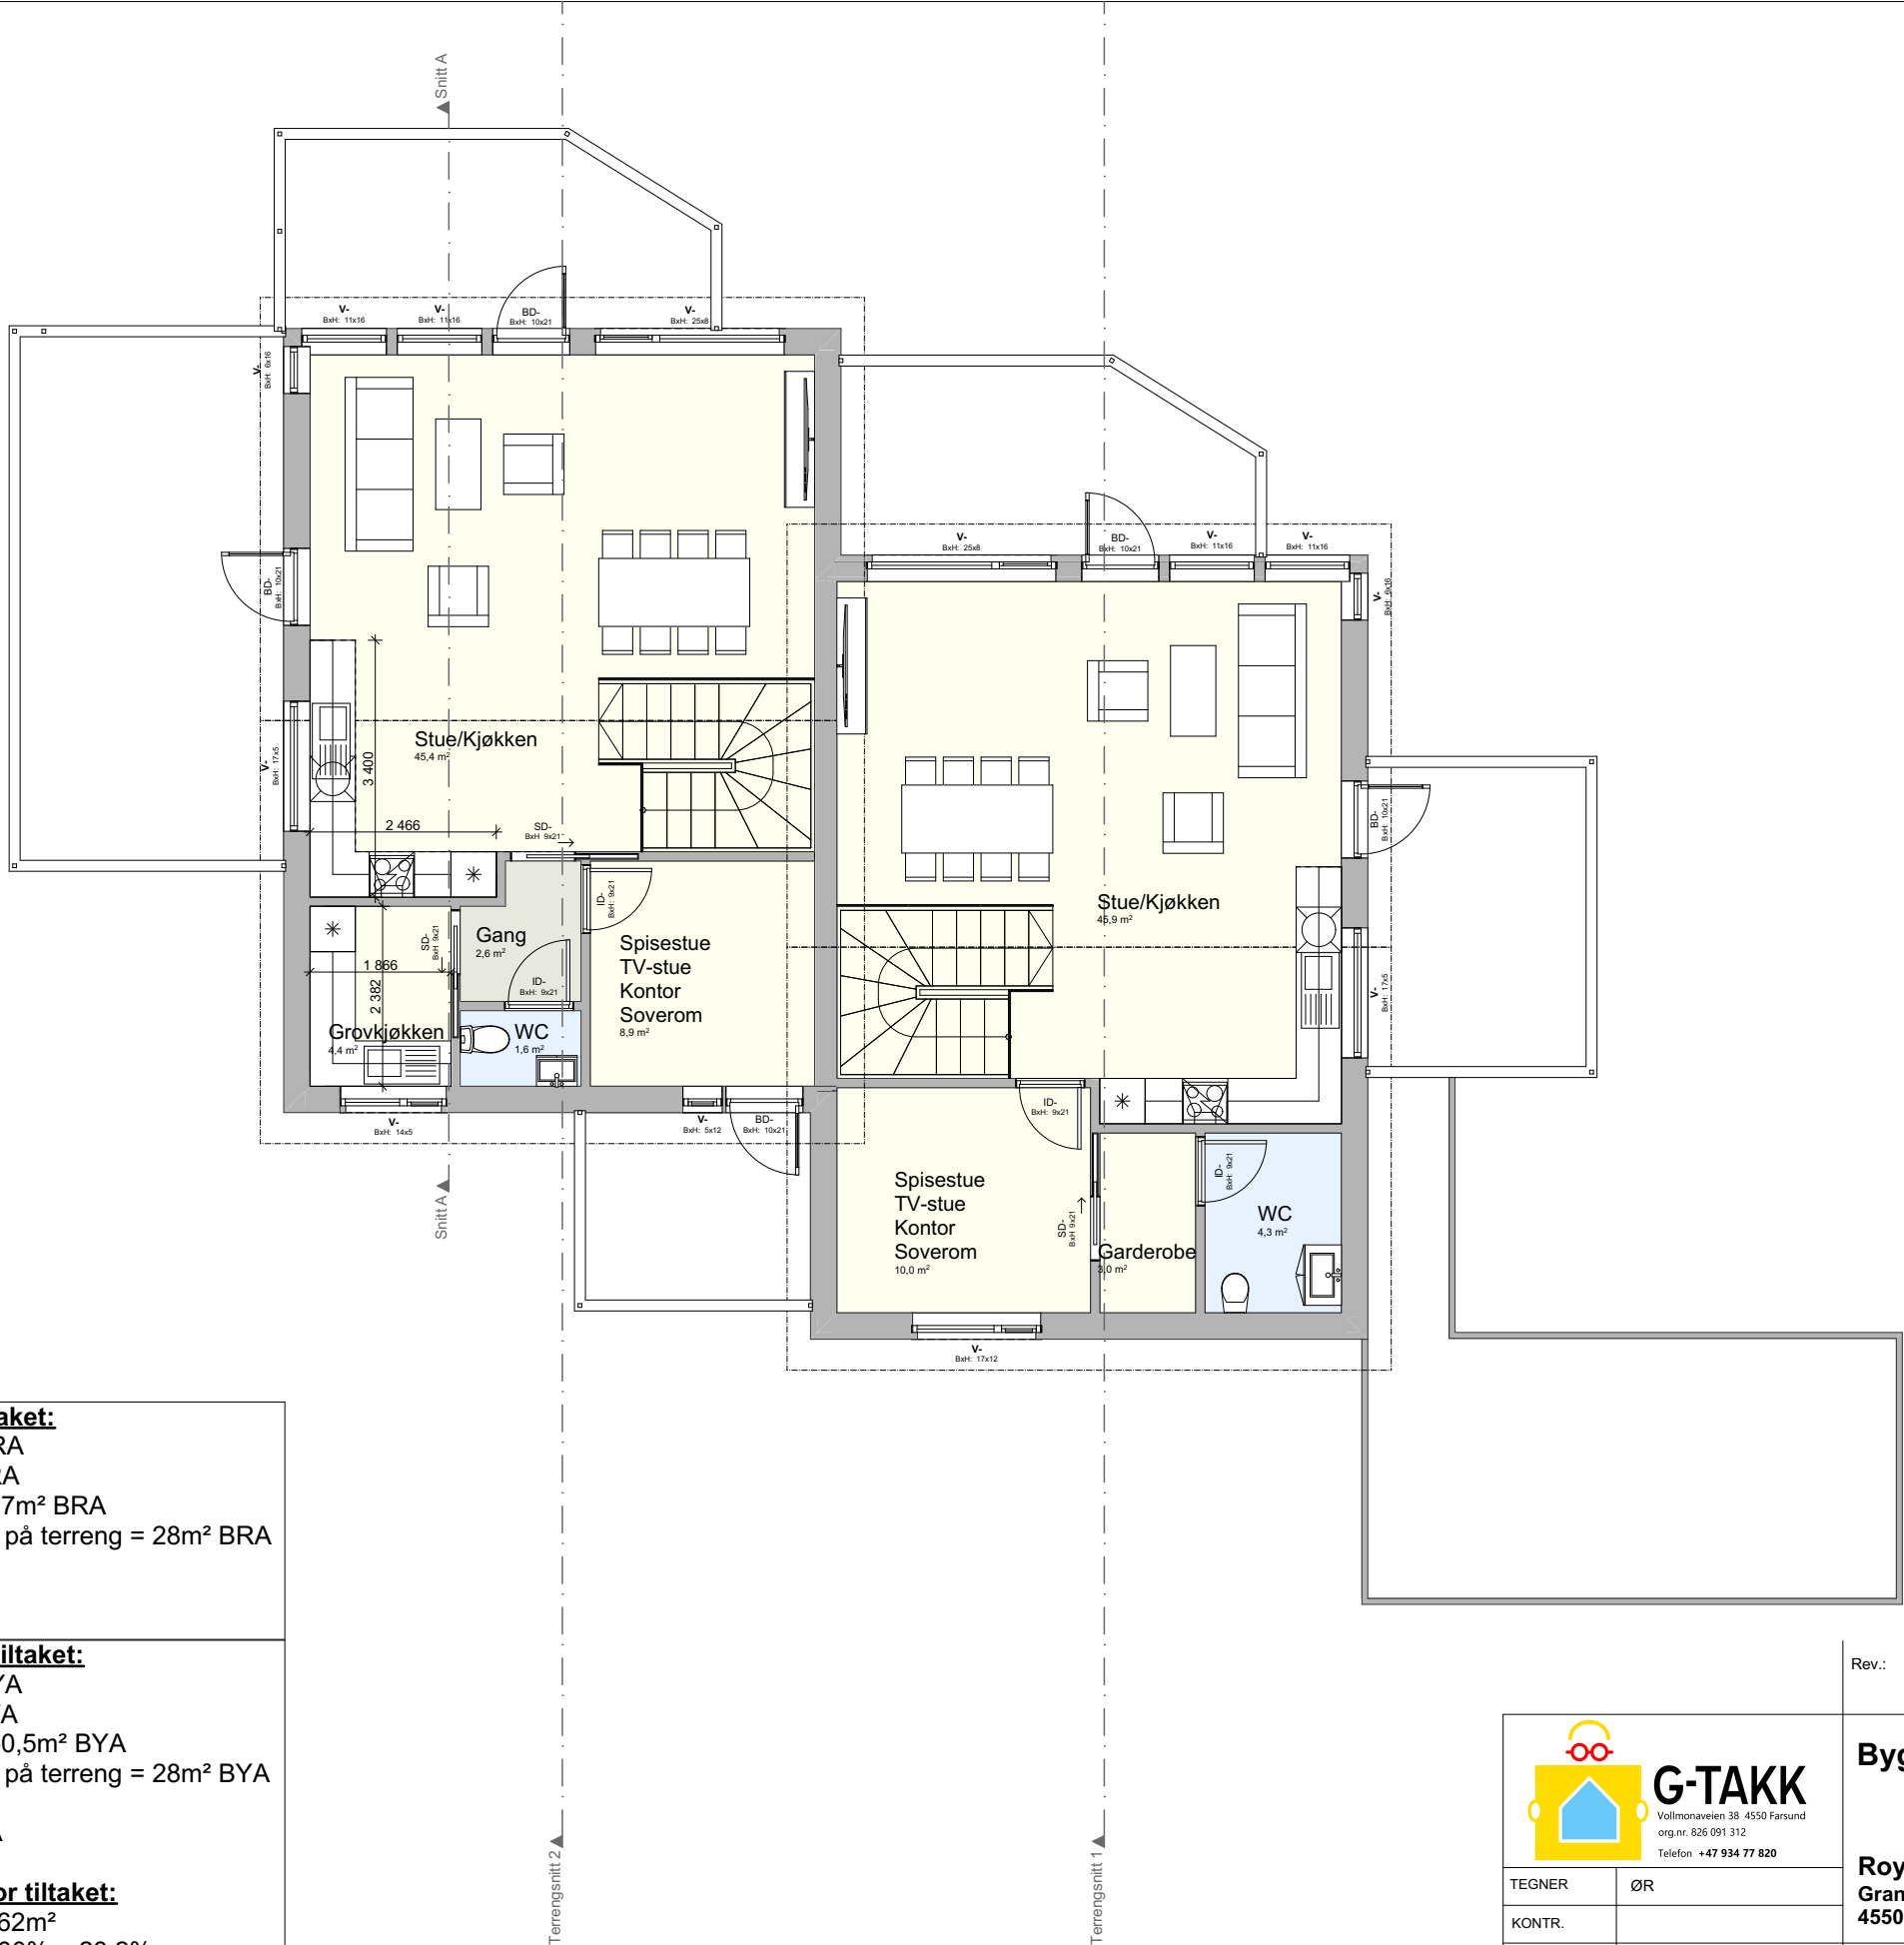

Bruksareal for tiltaket:
Boliger = 258m² BRA
Garasje = 40m² BRA
Overbygd areal = 47m² BRA
Biloppstillingsplass på terreng = 28m² BRA

Totalt 373m² BRA

Bebygd areal for tiltaket:
Boliger = 147m² BYA
Garasje = 46m² BYA
Overbygd areal = 50,5m² BYA
Biloppstillingsplass på terreng = 28m² BYA

Totalt 271,5m² BYA

Utnyttelsesgrad for tiltaket:
Eiendomsareal = 962m²
271,5m²/962m² x 100% = 28,2%

Rev.:

 G-TAKK Vollmonaveien 38 4550 Farsund org.nr. 826 091 312 Telefon +47 934 77 820	
TEGNER	ØR
KONTR.	
MÅL	1:100
DATO	03.02.2025

Byggemelding

Plan 2.etg

Roy Gåseland AS
Granli 4
4550 Farsund

Gnr./Bnr.: 1/132

PROSJEKT NR.: 86-23 Roy Gåseland - 2-mannsbolig

Tegningsnr.: 02

Denne tegning er G-TAKKAS sin eiendom etter lov om opphavsrett, og må ikke kopieres eller etterlignes uten tillatelse fra G-TAKKAS.