


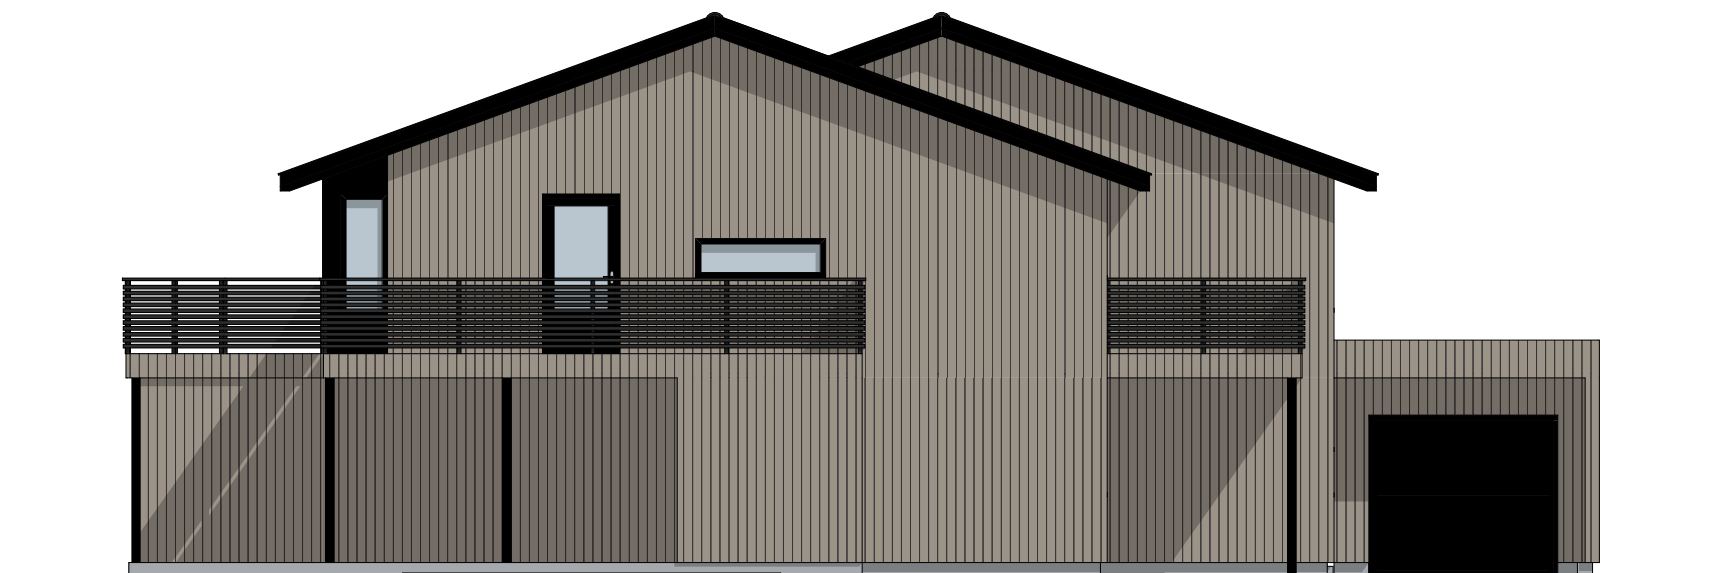

BIM med ARCHICAD 26 NOR Filplassering: C:\Users\Øystein Rogn\G-Takk AS\Kommunikasjonsområde - Dokumenter\G-TAKK\Archicad\86-23-3 Roy Gåseland AS - Granli 4.pln