
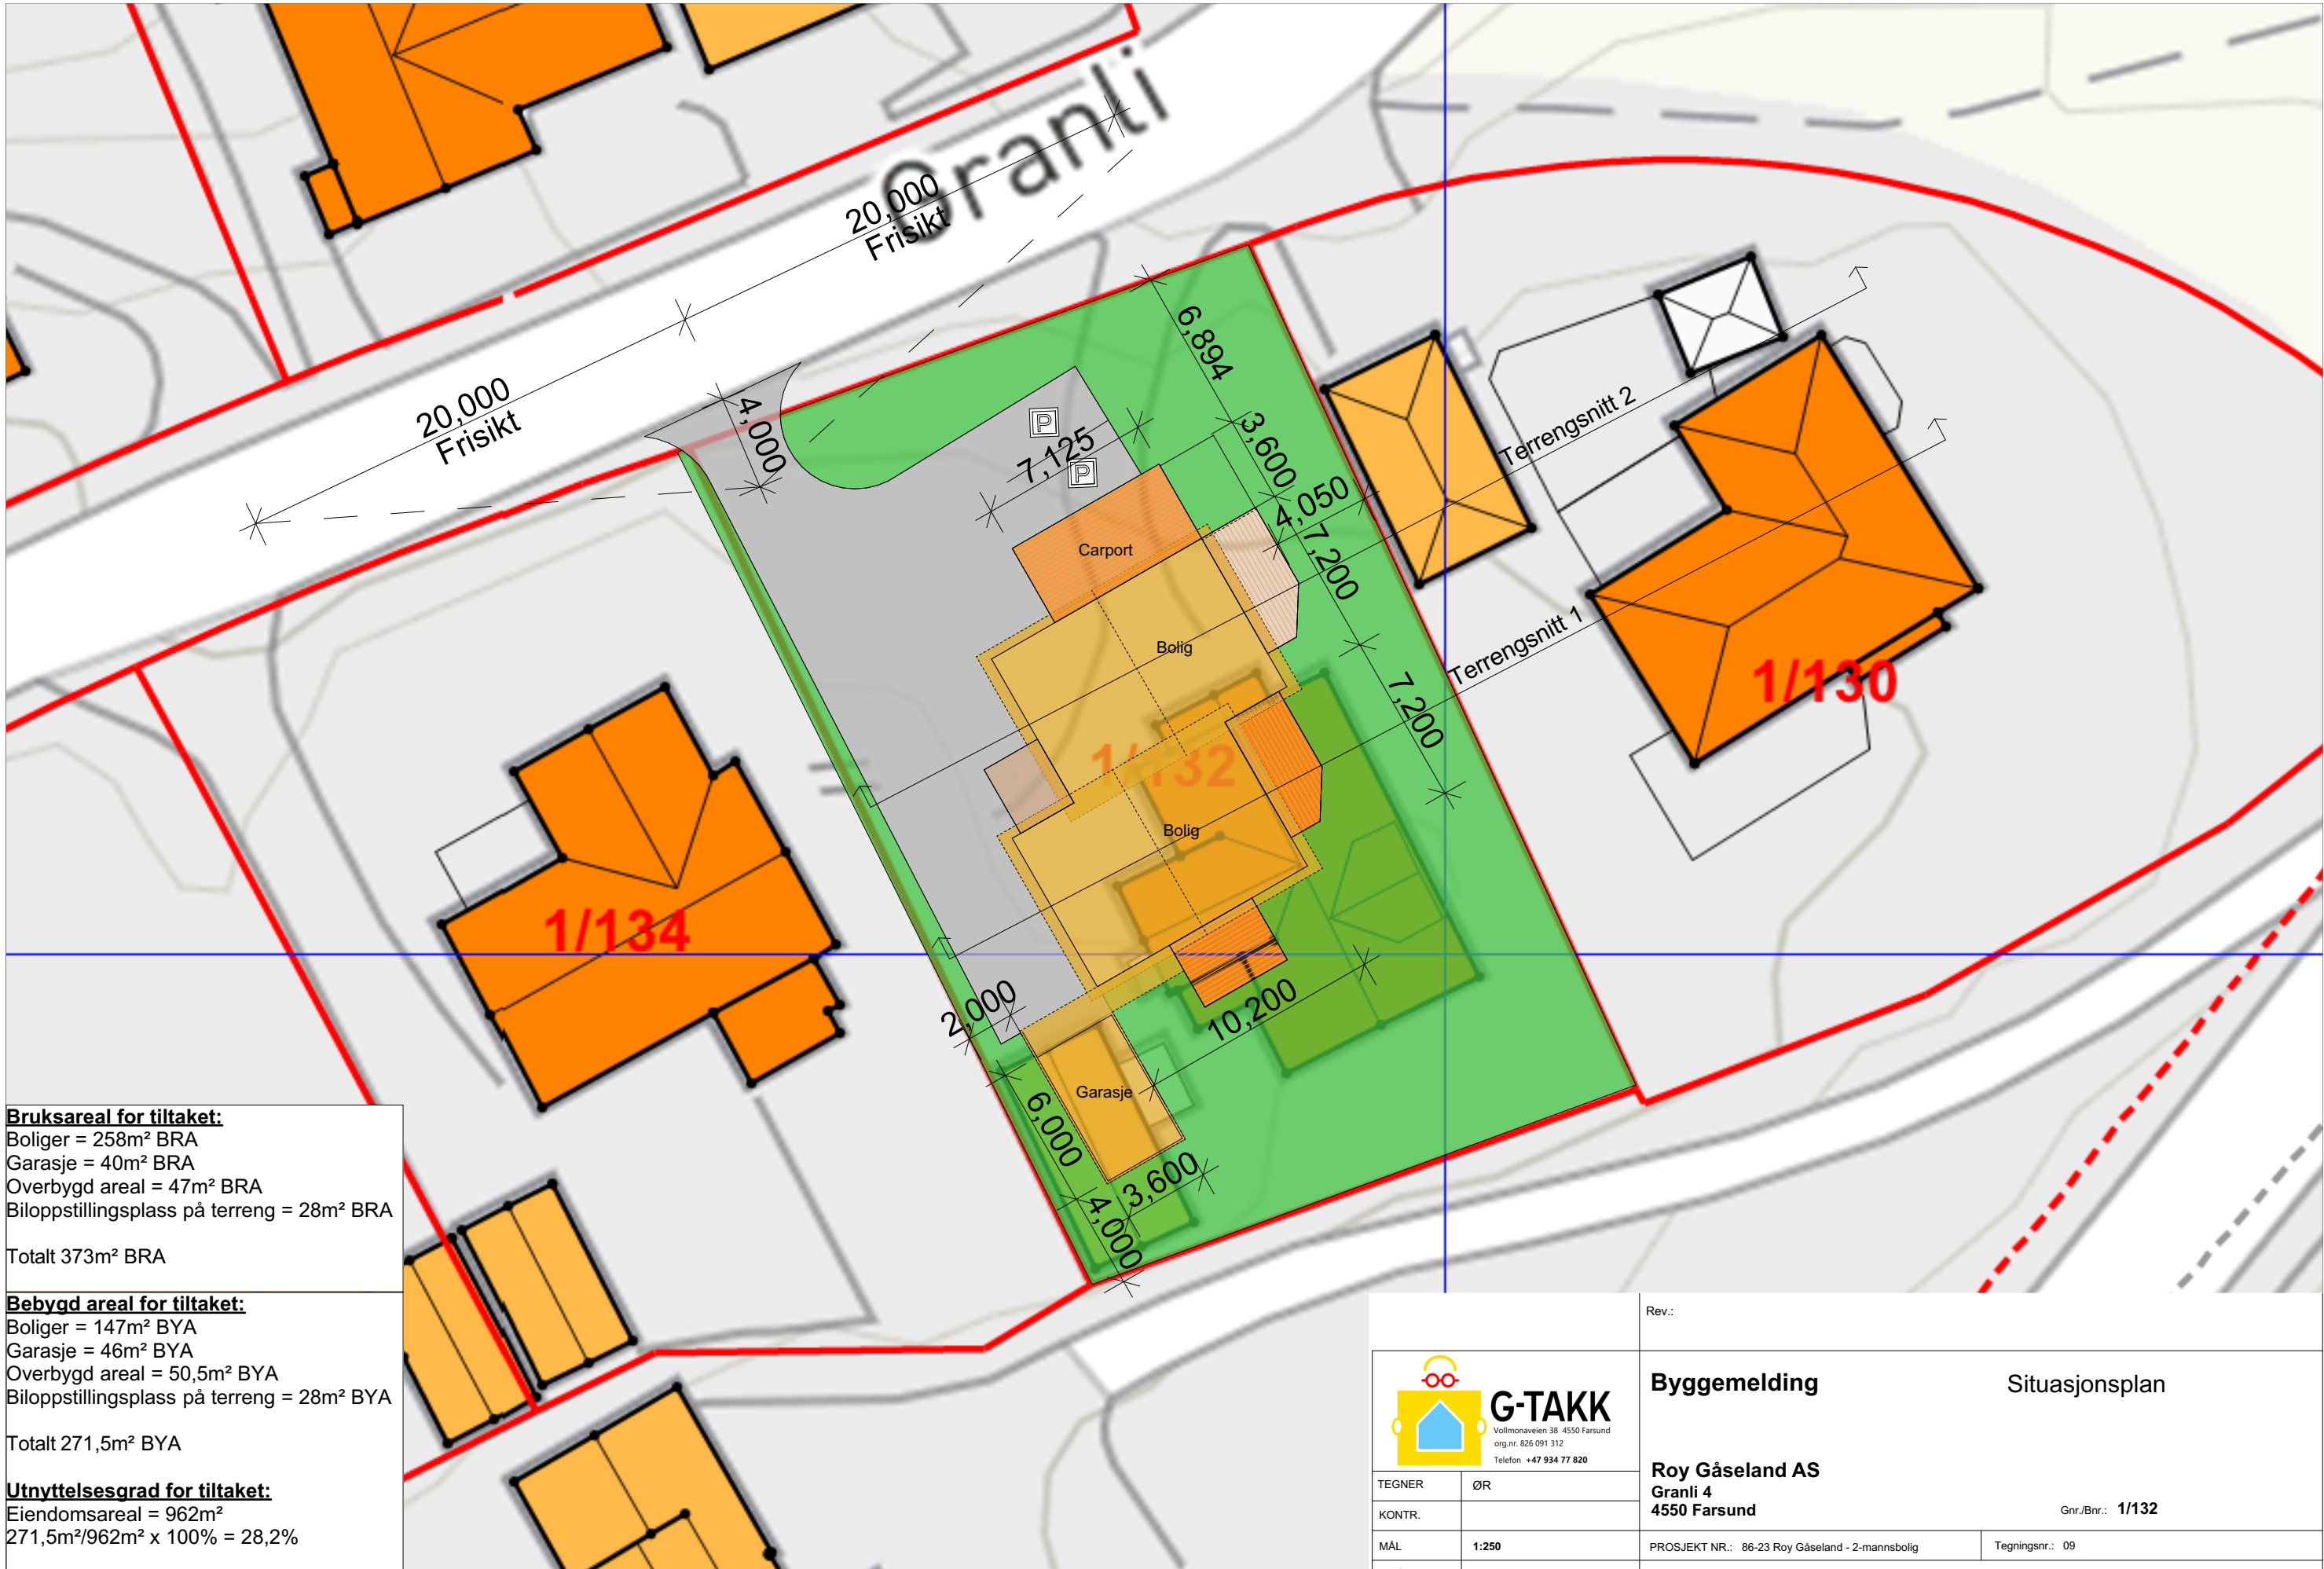


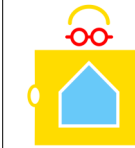

Bruksareal for tiltaket:
Boliger = 258m² BRA
Garasje = 40m² BRA
Overbygd areal = 47m² BRA
Biloppstillingsplass på terreng = 28m² BRA
Totalt 373m² BRA

Bebygd areal for tiltaket:
Boliger = 147m² BYA
Garasje = 46m² BYA
Overbygd areal = 50,5m² BYA
Biloppstillingsplass på terreng = 28m² BYA
Totalt 271,5m² BYA

Utnyttelsesgrad for tiltaket:
Eiendomsareal = 962m²
271,5m²/962m² x 100% = 28,2%

 G-TAKK Vollmonaveien 38 4550 Farsund org.nr. 826 091 312 Telefon +47 934 77 820		Rev.:	
		Byggemelding	Situasjonsplan
TEGNER	ØR	Roy Gåseland AS	
KONTR.		Granli 4	
MÅL	1:250	4550 Farsund	
DATO	03.02.2025	Gnr./Bnr.: 1/132	
		PROSJEKT NR.: 86-23 Roy Gåseland - 2-mannsbolig	Tegningsnr.: 09
		Denne tegning er G-TAKKAS sin eiendom etter lov om opphavsrett, og må ikke kopieres eller etterlignes uten tillatelse fra G-TAKKAS.	