
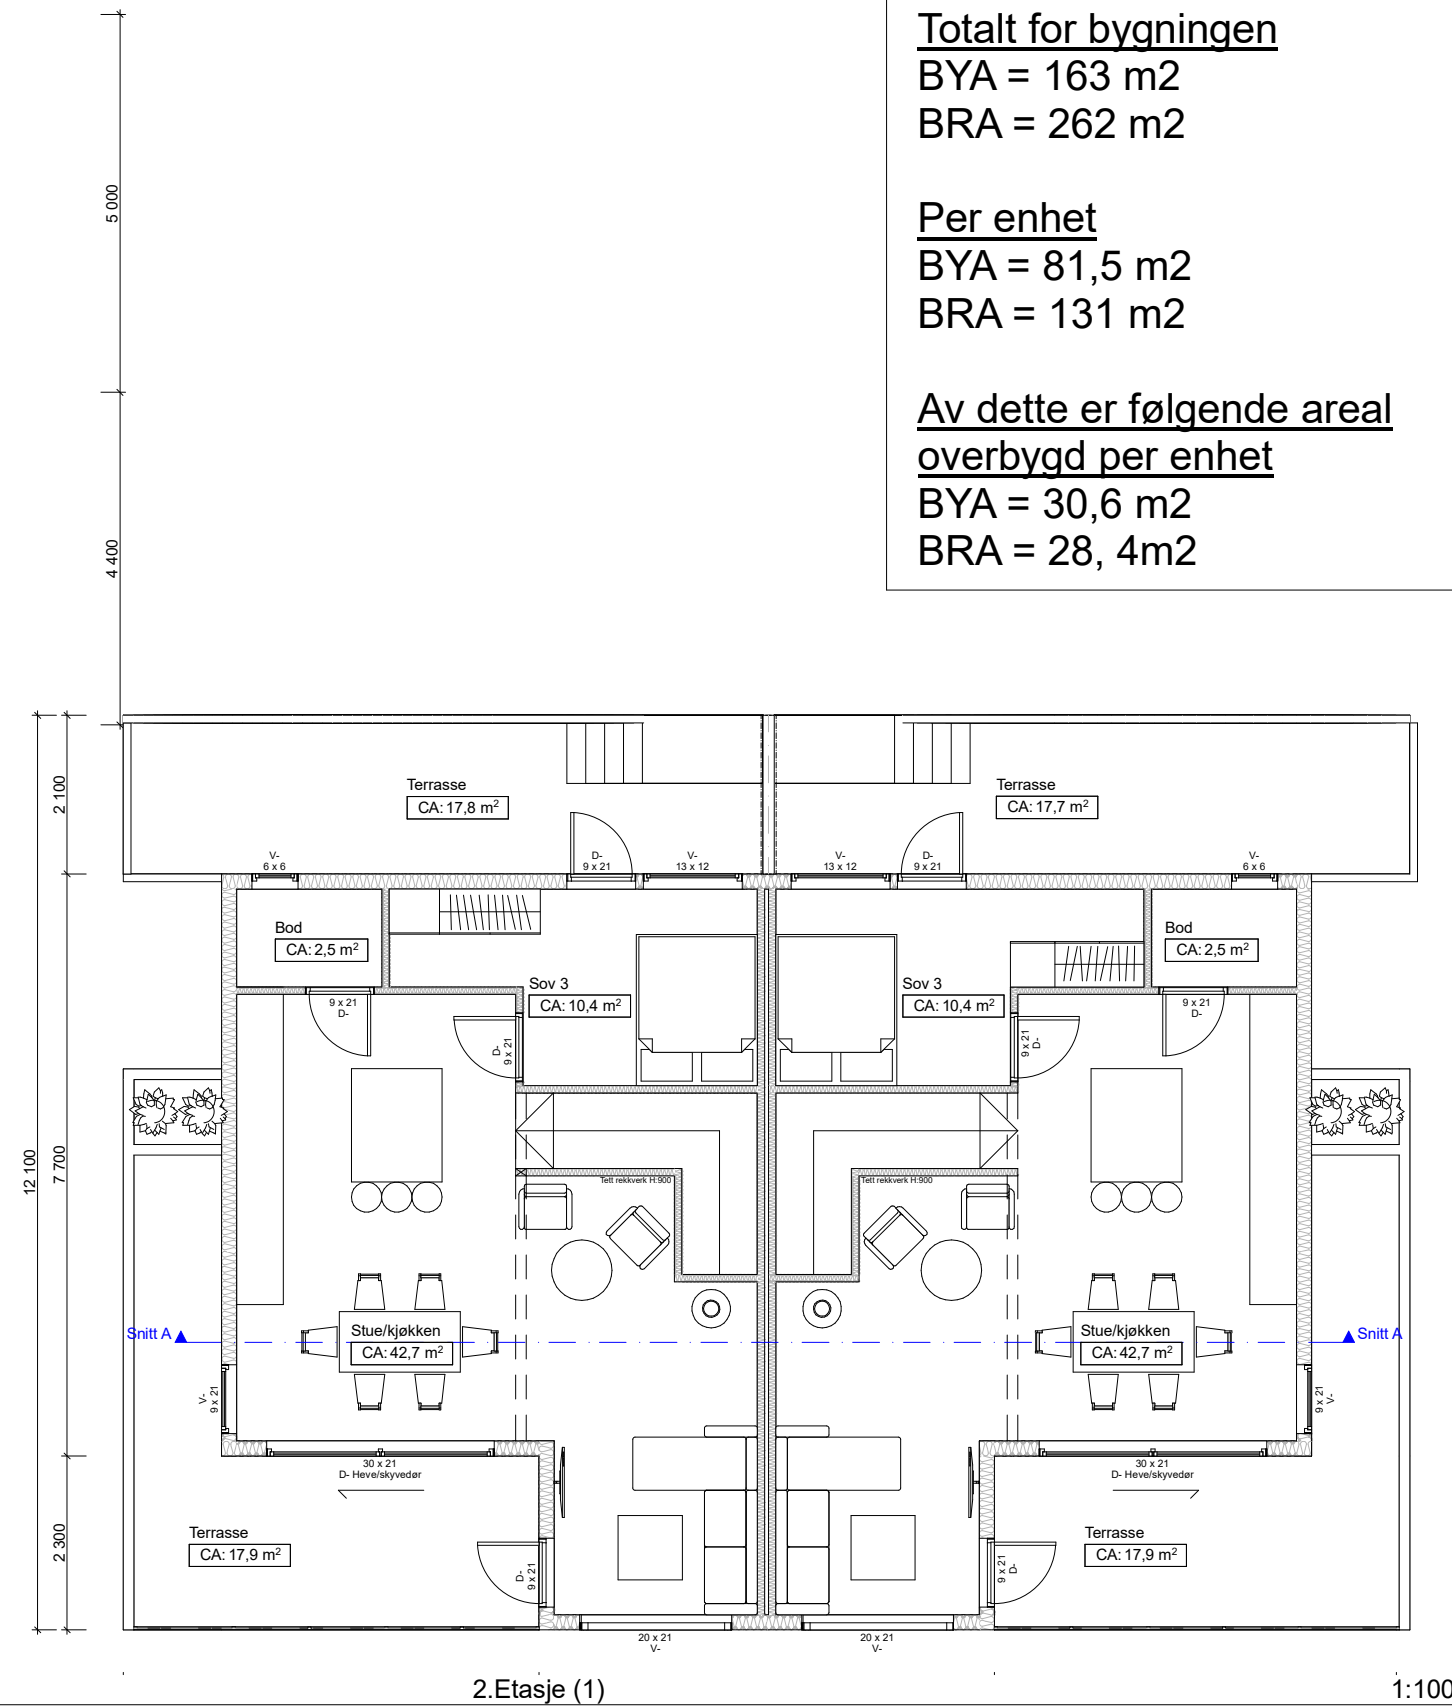


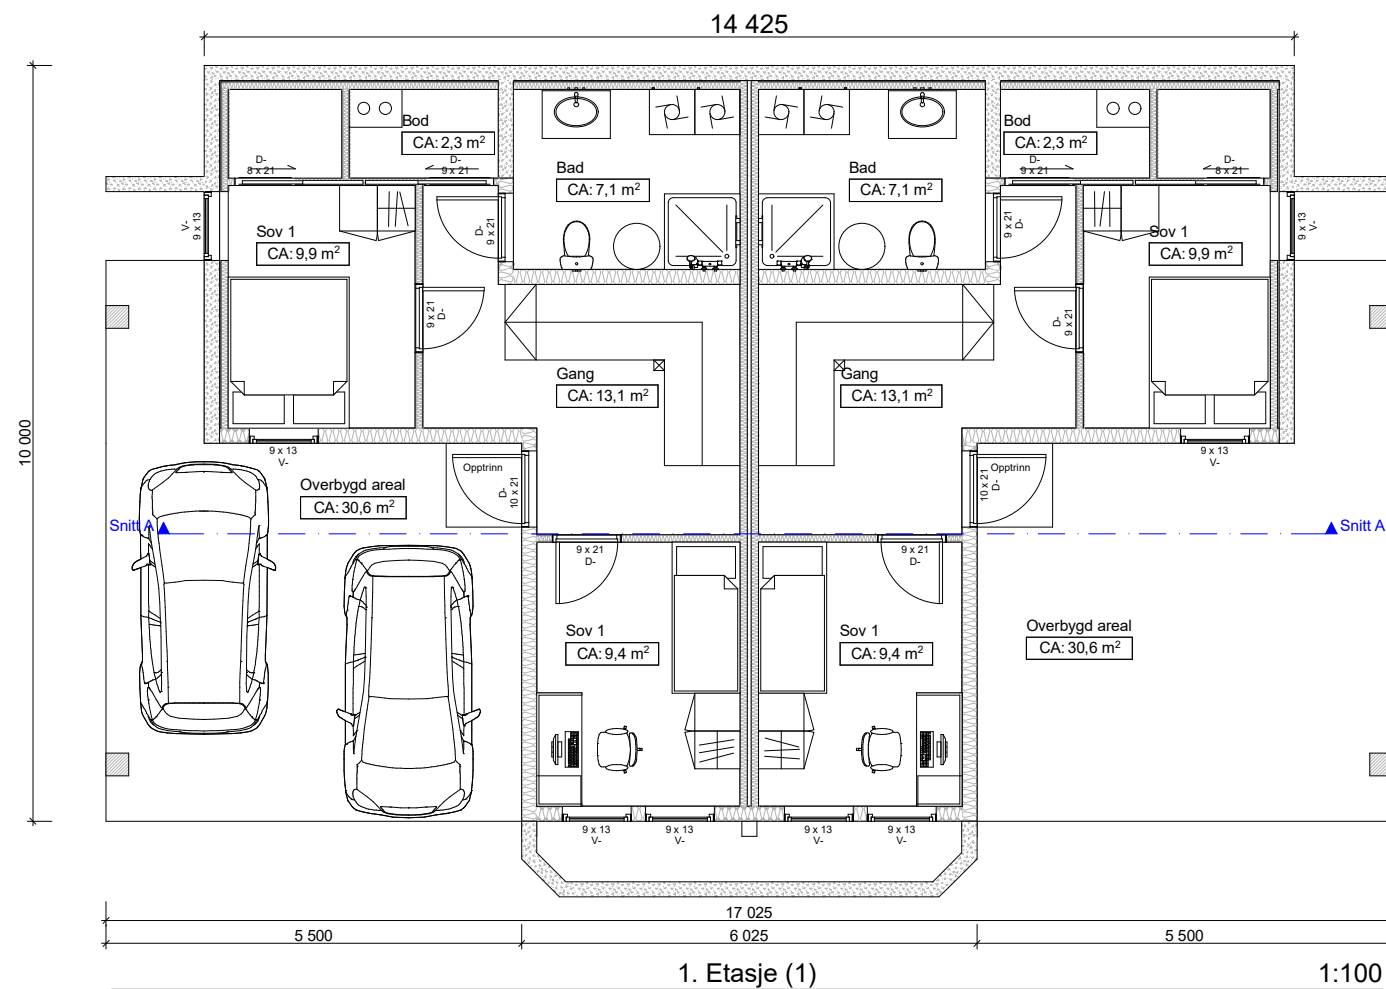

Arealer

Totalt for bygningen

BYA = 163 m2

BRA = 262 m²

Per enhet

BYA = 81,5 m2

BRA = 131 m2

Av dette er følgende areal

overbygd per enhet

BYA = 30,6 m2

BRA = 28, 4m2

Revisjon:	Signatur:		Tittel:	Tegner:	Filnavn:	Kontroll	Målestokk:	Gnr./Bnr.:	Tegningsnr.:	
				2-mannsbolig	Joakim Gitlestad	Lunderhaug Terrasse		1:100	103/260	E-1
				Lunderhaug Terrasse AS		Lunderhaug Terrasse				
				4560 Vanse	Tegnet dato:	4560	Type tegning:		Prosjektnr.:	
				11.04.25	Byggesak	Plan		-		