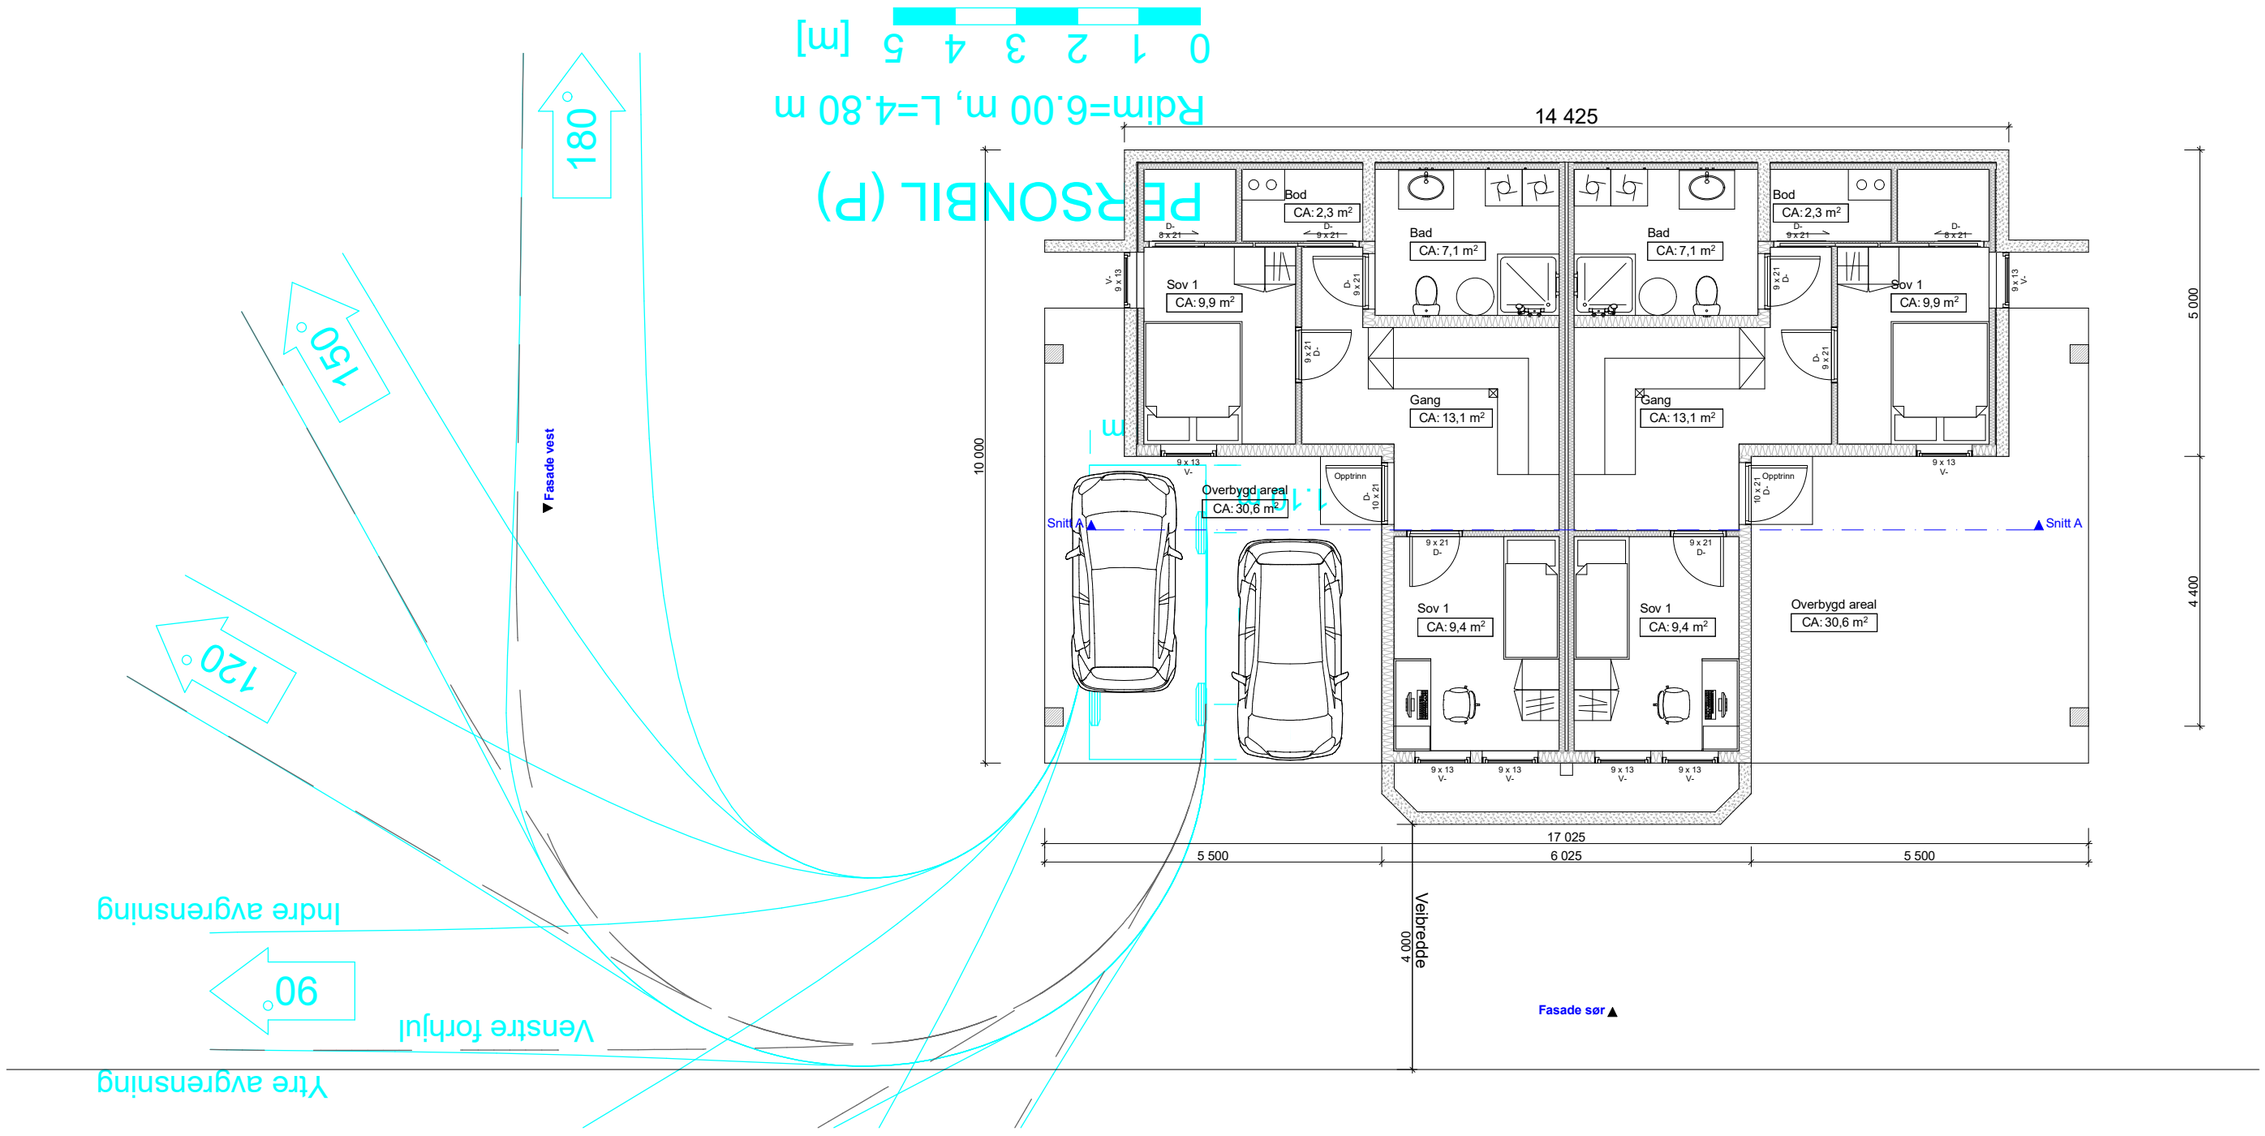

Revisjon:	Signatur:		Tittel:	Tegner:	Filnavn:	Kontroll	Målestokk:	Gnr./Bnr.:	Tegningsnr.:
		Bjørndal Vedlikehold - vi får brikkene på plass www.bvbygg.no 38 39 45 60	2-mannsbolig Lunderhaug Terrasse AS Lunderhaug Terrasse 4560 Vanse	Joakim Gitlestad	Lunderhaug Terrasse - 2mannsbolig_rev1.pln		1:100	103/260	E-4
				Tegnet dato: 10.04.25	Fase: Byggesak	Type tegning: Sporingskurve plan		Prosjektnr.: -	

Tegningen er beskyttet iht. lov om opphavsrett, og må ikke benyttes eller klart etterlignes uten skriftlig avtale med Bjørndal Vedlikehold AS