


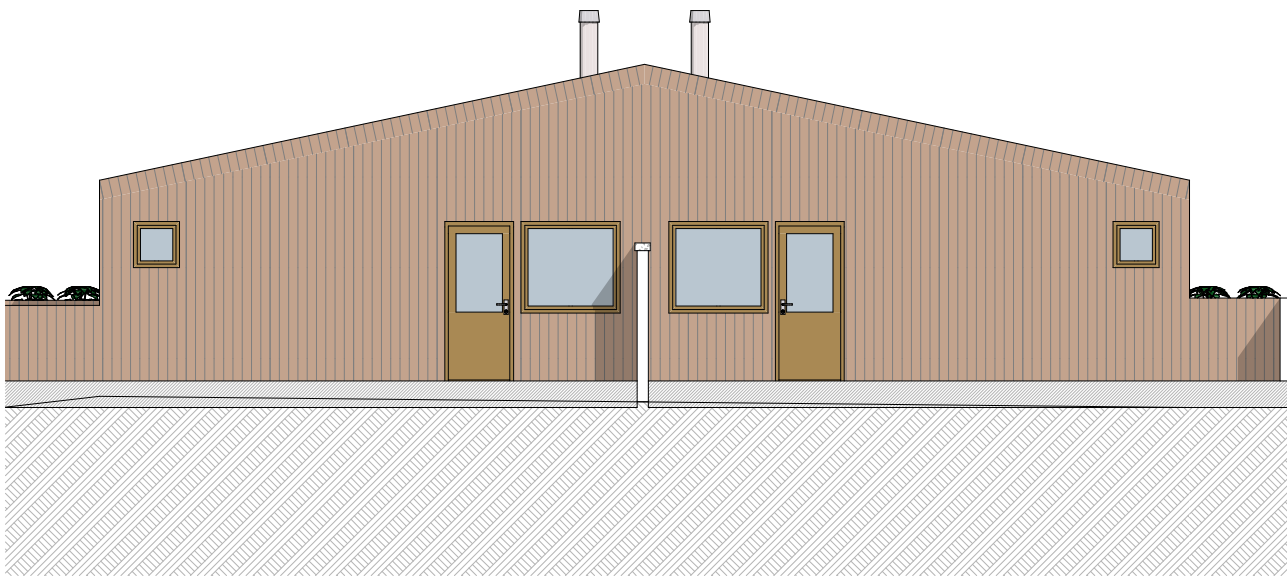

Fasade nord

1:100



Fasade øst

1:100



Fasade sør

1:100



Fasade vest

1:100

Revisjon:	Signatur:		Tittel: 2-mannsbolig Lunderhaug Terrasse AS Lunderhaug Terrasse 4560 Vanse	Tegner: Joakim Gitlestad	Filnavn: Lunderhaug Terrasse - 2mannsbolig_re	Kontroll	Målestokk: 1:100	Gnr./Bnr.: 103/260	Tegningsnr.: E-3
				Tegnet dato: 11.04.25	Fase: Byggesak	Type tegning: Fasader	Prosjektnr.: -		

Tegningen er beskyttet iht. lov om opphavsrett, og må ikke benyttes eller klart etterlignes uten skriftlig avtale med Bjørndal Vedlikehold AS