




Fasade Nordvest
1 : 100

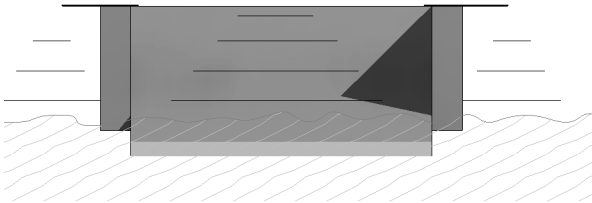

Fasade Nordøst
1 : 100

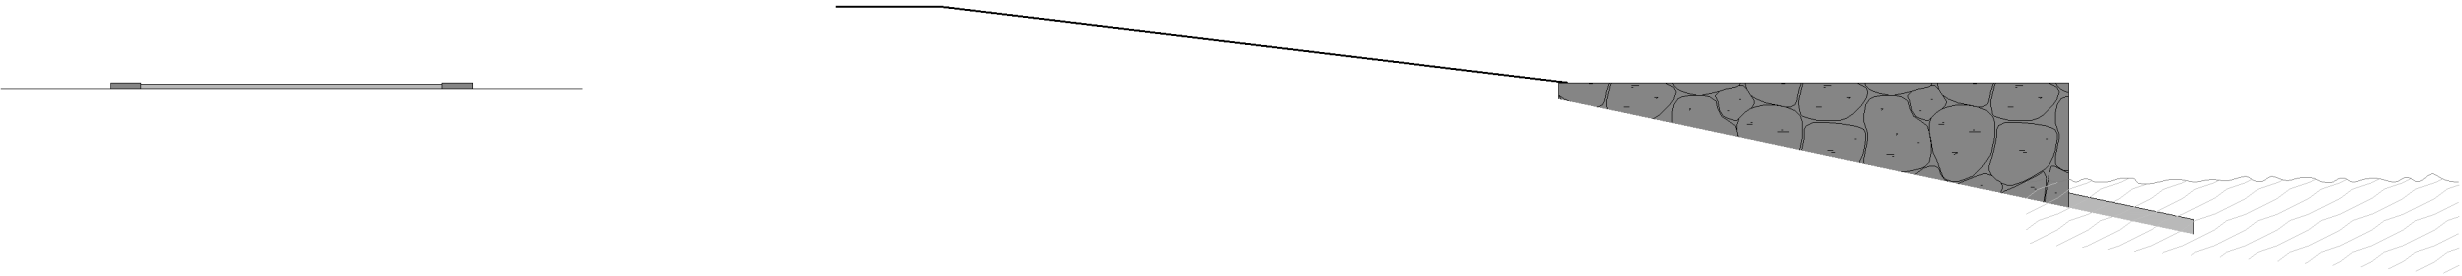

Fasade Sørvest
1 : 100

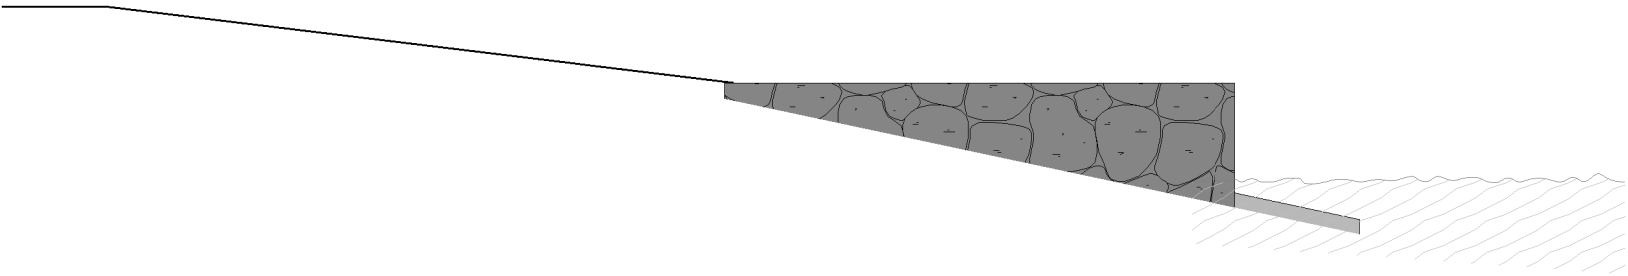

Fasade Sørøst
1 : 100

No.	Description	Date
1	Opptrekk for båter	04.02.25

Gnr. 4, bnr. 466
Treller AS

Fasader			
Revisjon	1	14114-007	
Dato	04.02.25		
Tegnet av	IAL	Målestokk	1 : 100