



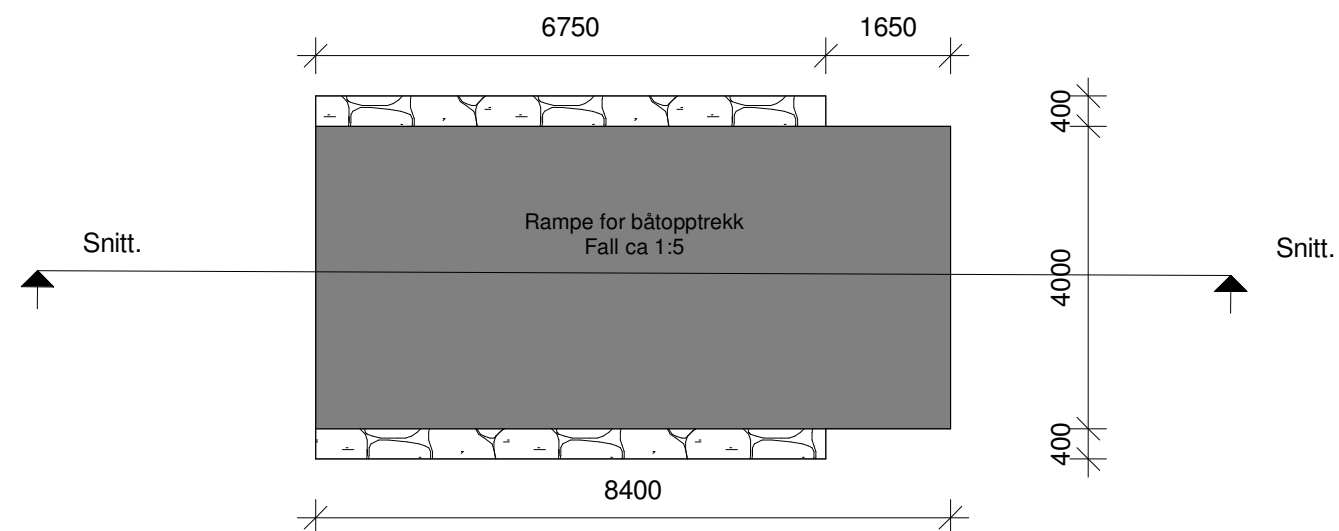

Plan 01
1 : 100

Rampe og murer må tilpasses terreng

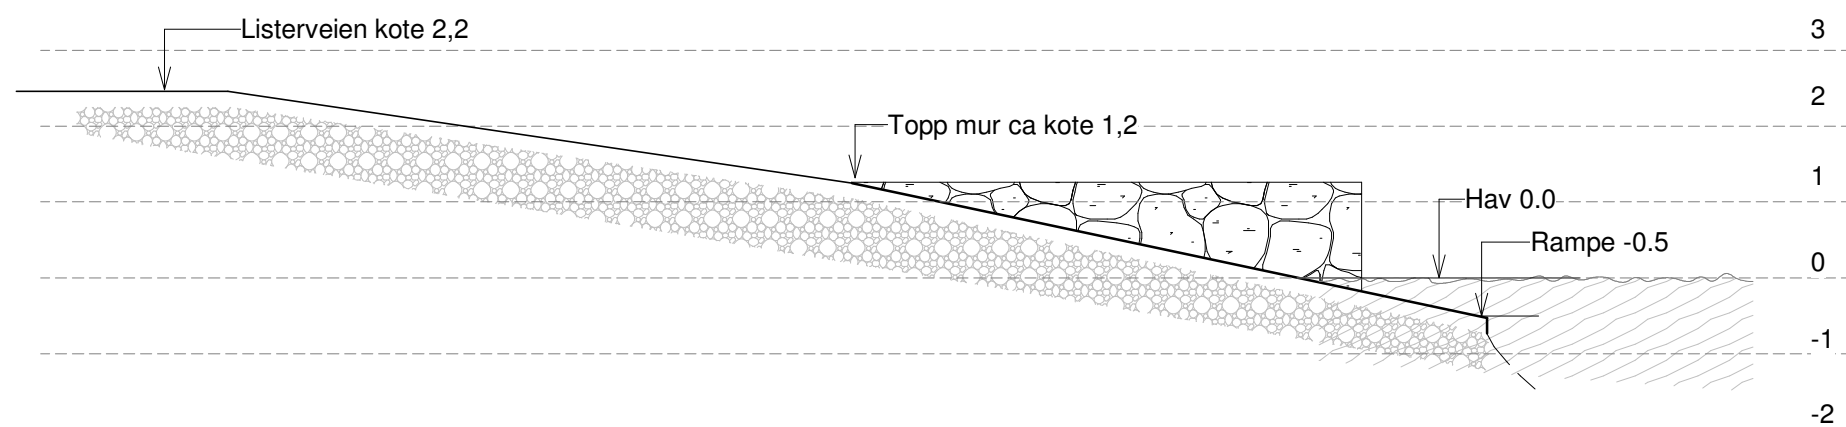

Snitt.
1 : 100



Egersund
Bygg og Tomteutvikling

Nytorget 6, Sentrumsgården
Postboks 407
4379 Egersund
post@byggogtomt.no
www.byggogtomt.no

No.	Description	Date
1	Opptrekk for båter	04.02.25

Gnr. 4, bnr. 466

Treller AS

Plan og snitt

Revisjon 1

Dato 04.02.25

Tegnet av IAL

14114-001

Målestokk 1 : 100