
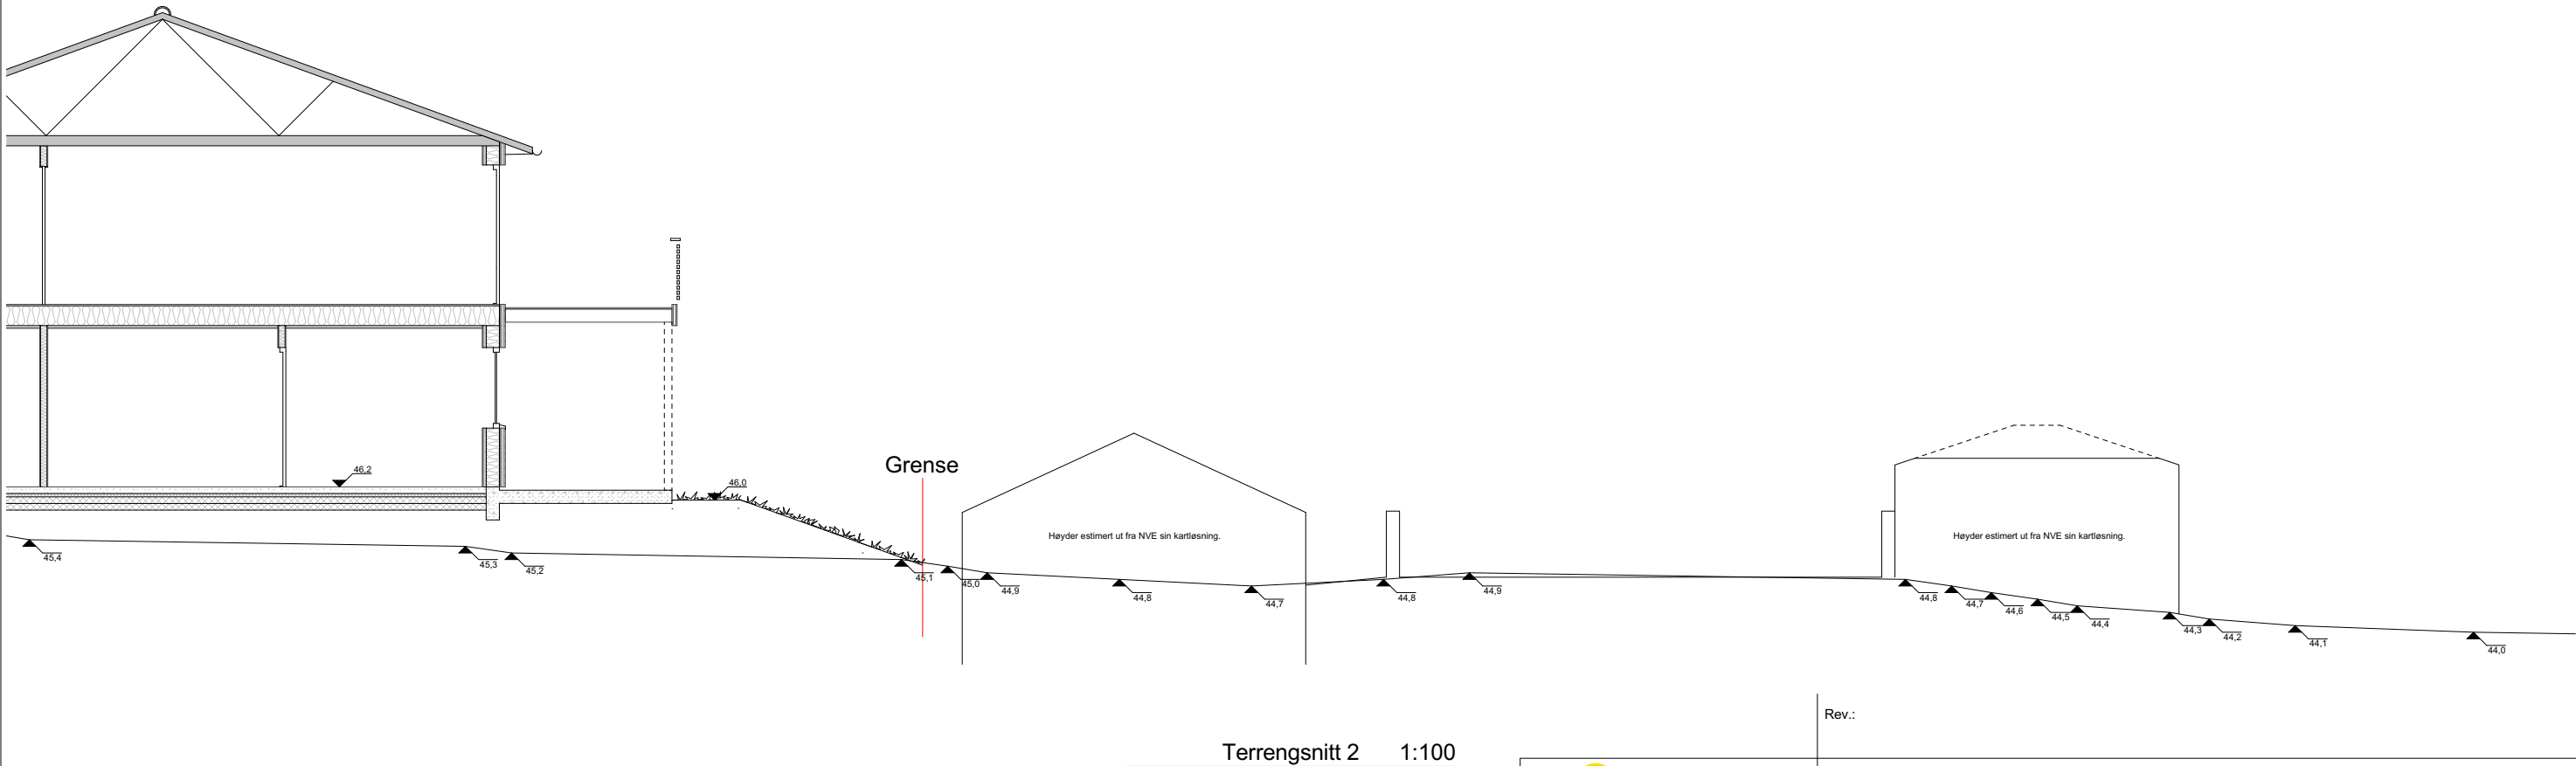


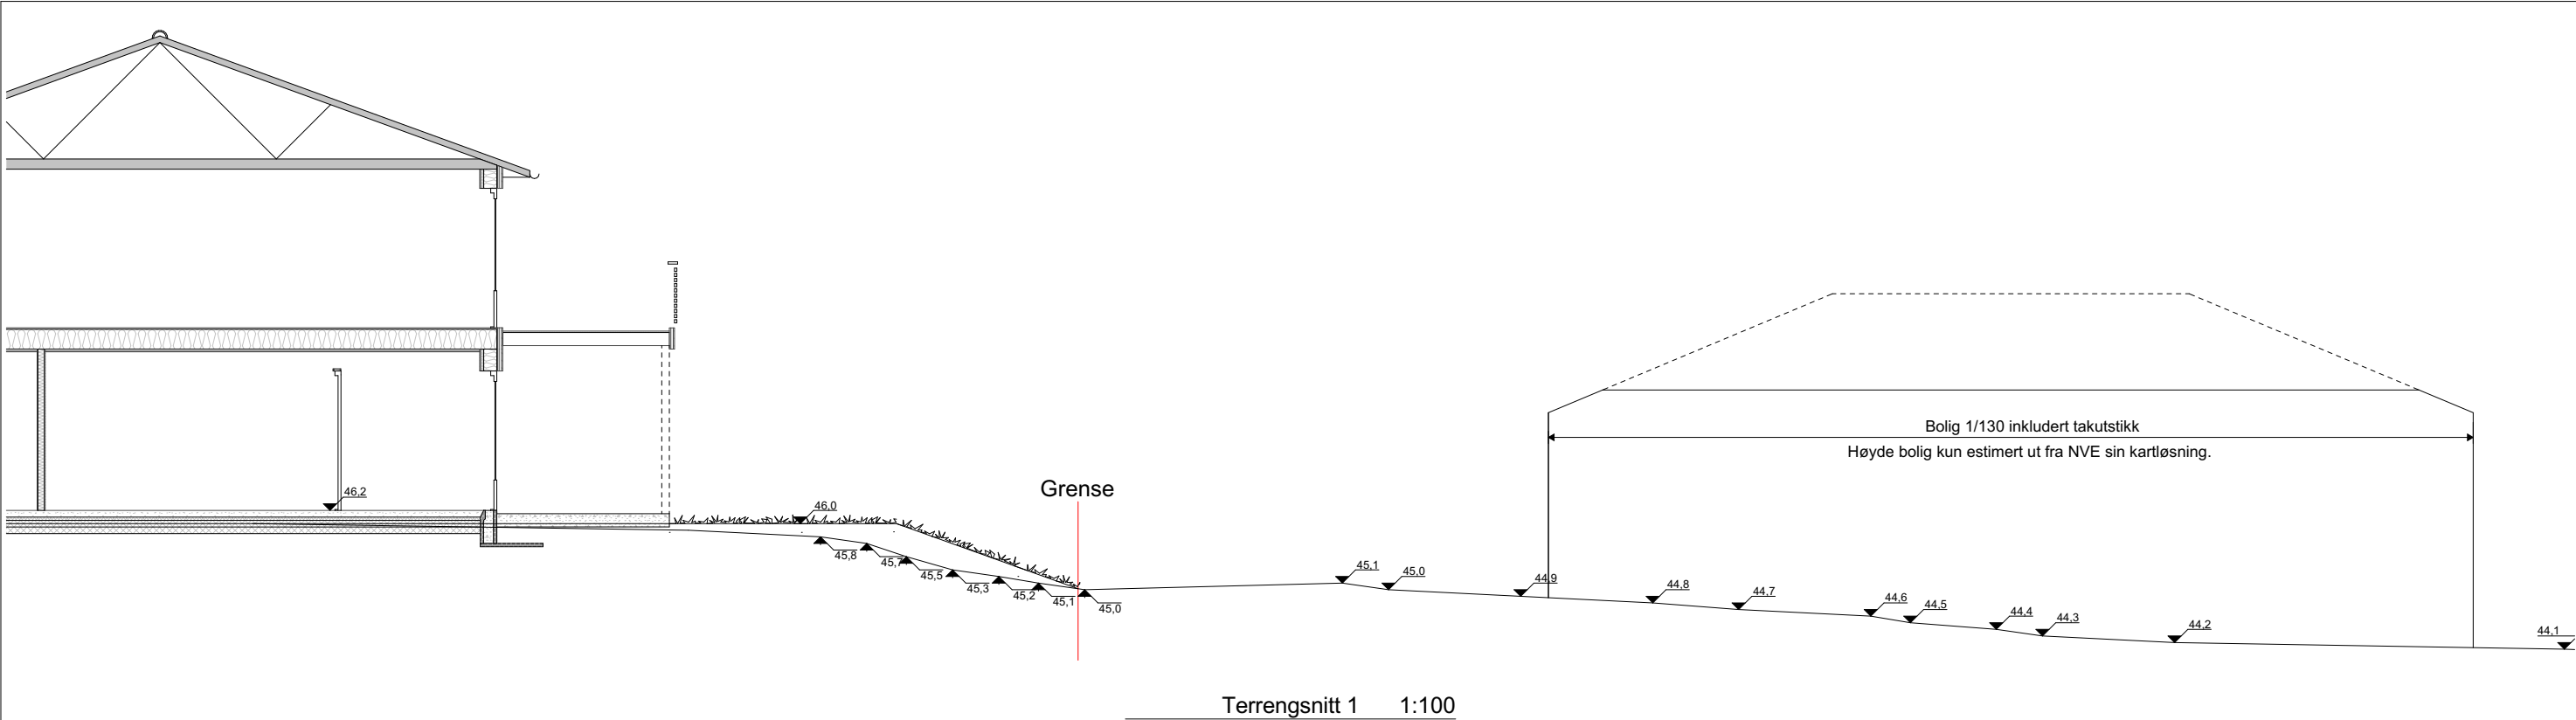

 G-TAKK Vollmonaveien 38 4550 Farsund org.nr. 826 091 312 Telefon +47 934 77 820		Rev.:	
TEGNER	ØR	Byggemelding	
KONTR.		Roy Gåseland AS	
MÅL	1:100	Granli 4	
DATO	03.02.2025	4550 Farsund	
		Gnr./Bnr.: 1/132	
		PROSJEKT NR.: 86-23 Roy Gåseland - 2-mannsbolig	Tegningsnr.: 04
Denne tegning er G-TAKKAS sin eiendom etter lov om opphavsrett, og må ikke kopieres eller etterlignes uten tillatelse fra G-TAKKAS.			