


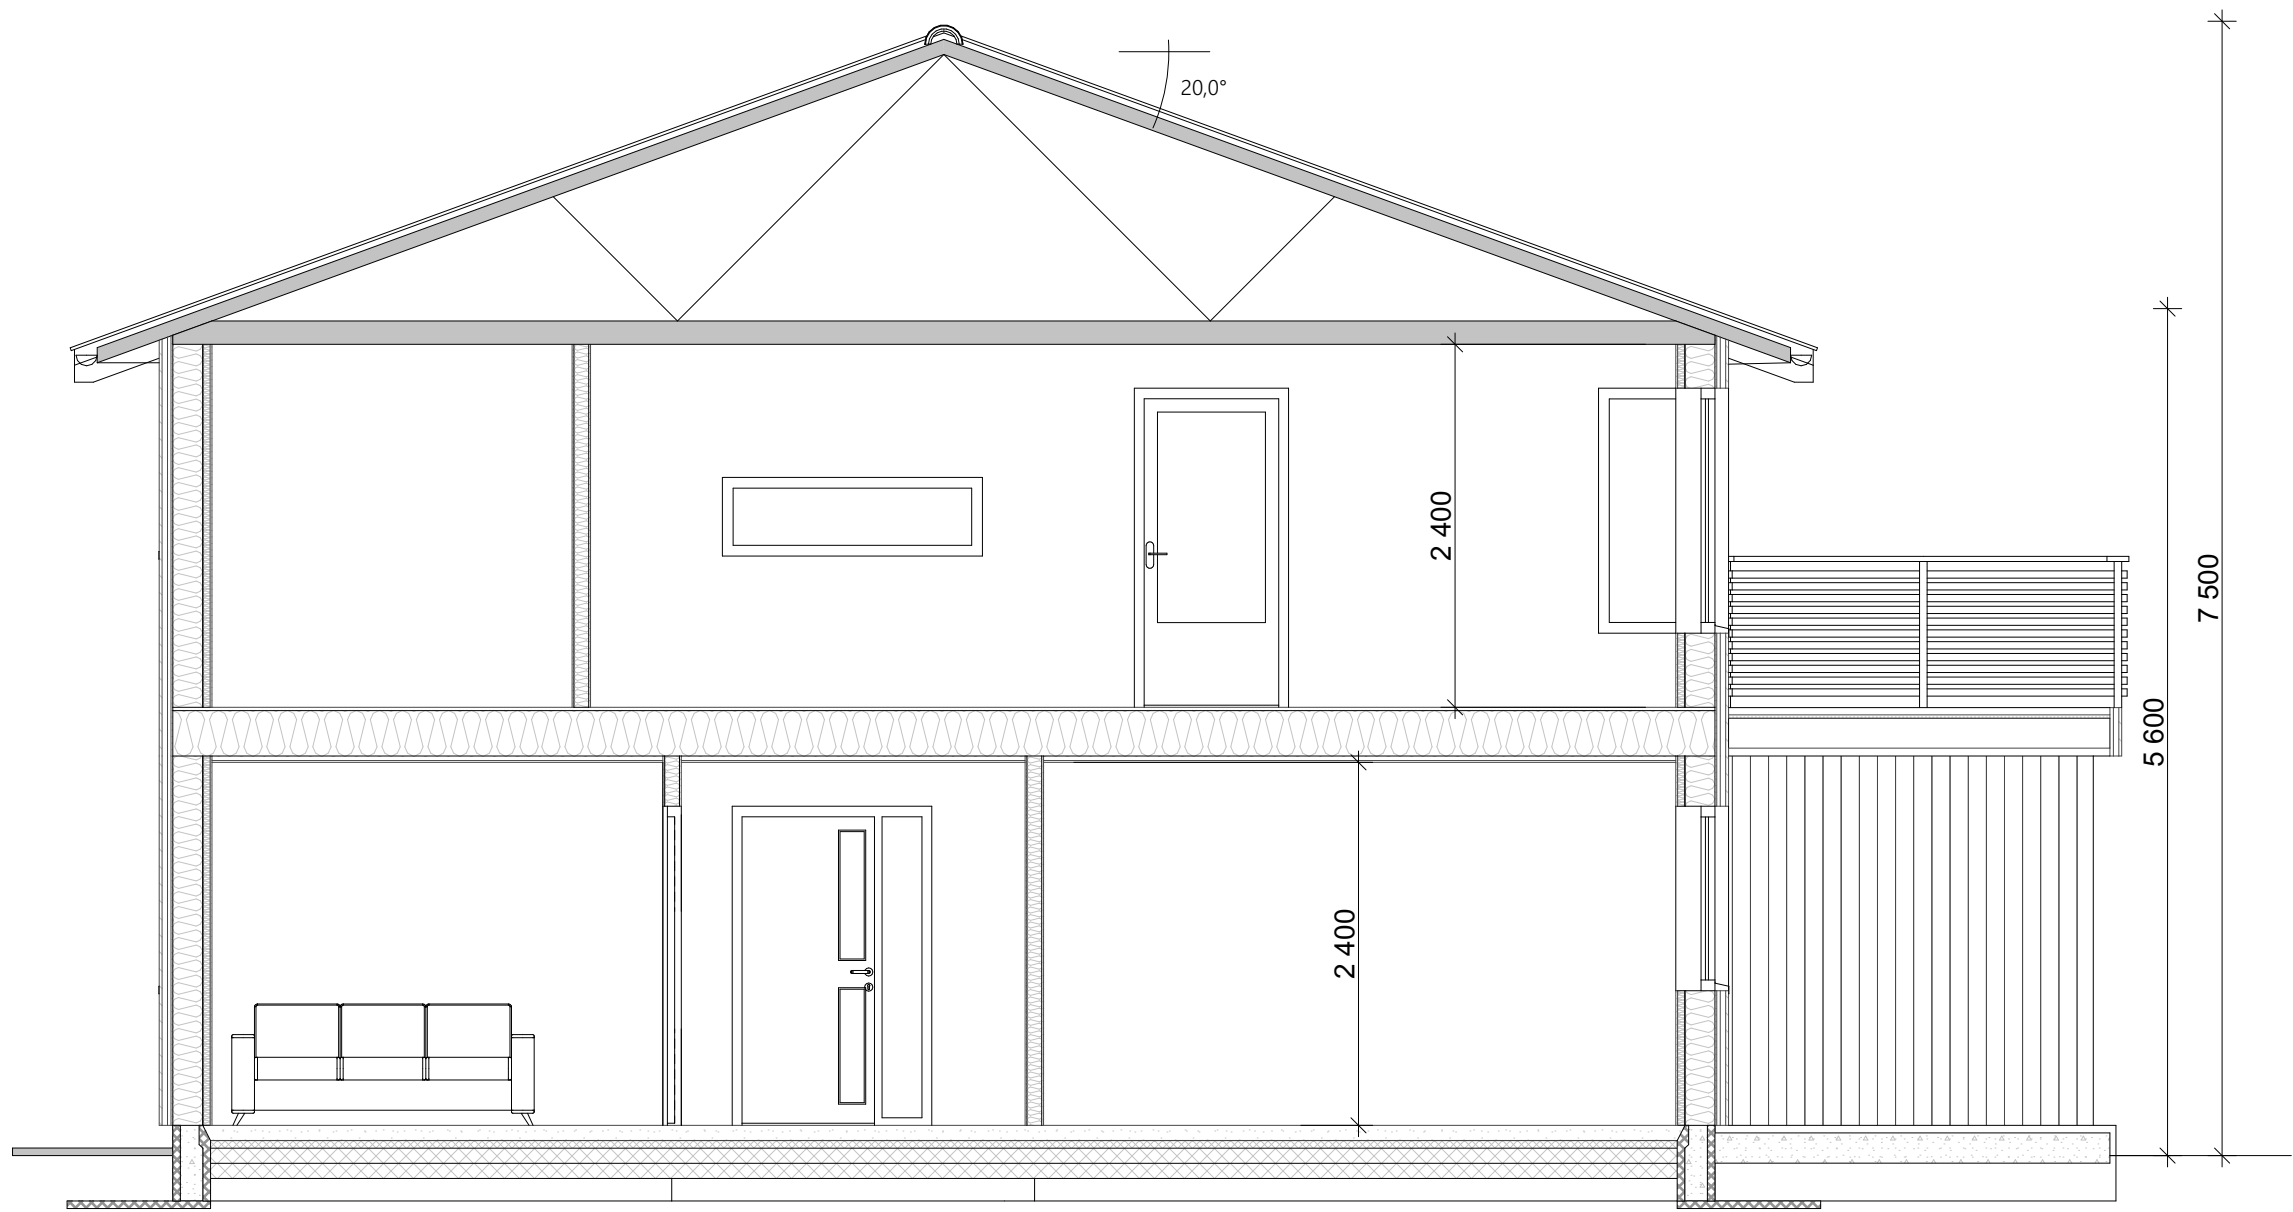

Vollmonaveien 38 4550 Farsund
org.nr. 826 091 312
Telefon +47 934 77 820

TEGNER	ØR
KONTR.	
MÅL	1:50
DATO	03.02.2025

Rev.:

Byggemelding

Snitt A-A

Roy Gåseland AS
Granli 4
4550 Farsund

Gnr./Bnr.: 1/132

PROSJEKT NR.: 86-23 Roy Gåseland - 2-mannsbolig

Tegningsnr.: 03

Denne tegning er G-TAKKAS sin eiendom etter lov om opphavsrett, og må ikke kopieres eller etterlignes uten tillatelse fra G-TAKKAS.