


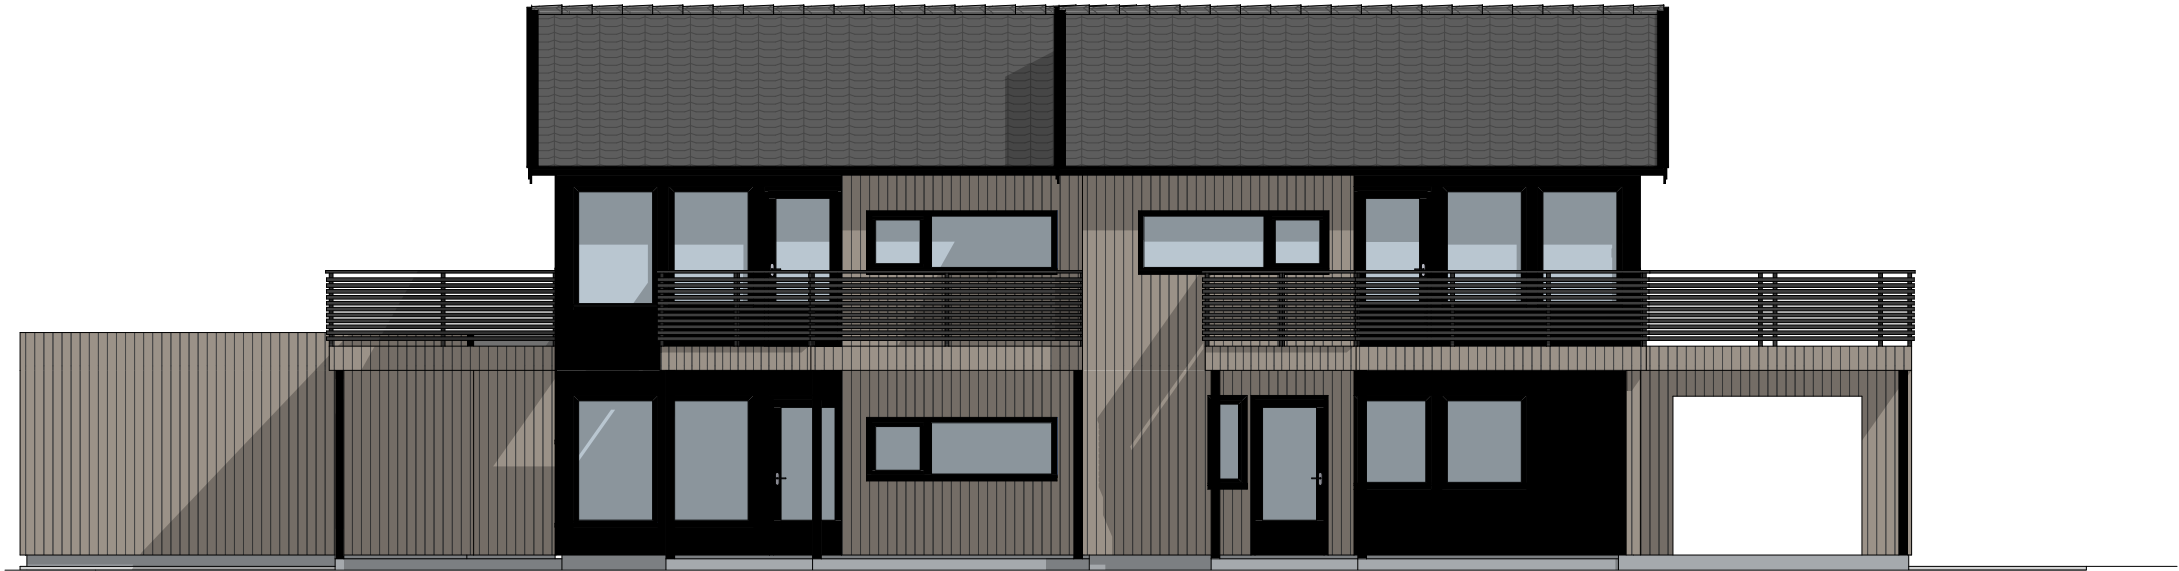

 G-TAKK Vollmonaveien 38 4550 Farsund org.nr. 826 091 312 Telefon +47 934 77 820		Rev.:	
TEGNER		ØR	
KONTR.			
MÅL		1:100	
DATO		03.02.2025	
		Byggemelding	Fasader
		Roy Gåseland AS Granli 4 4550 Farsund	Gnr./Bnr.: 1/132
		PROSJEKT NR.: 86-23 Roy Gåseland - 2-mannsbolig	Tegningsnr.: 05
		Denne tegning er G-TAKKAS sin eiendom etter lov om opphavsrett, og må ikke kopieres eller etterlignes uten tillatelse fra G-TAKKAS.	