


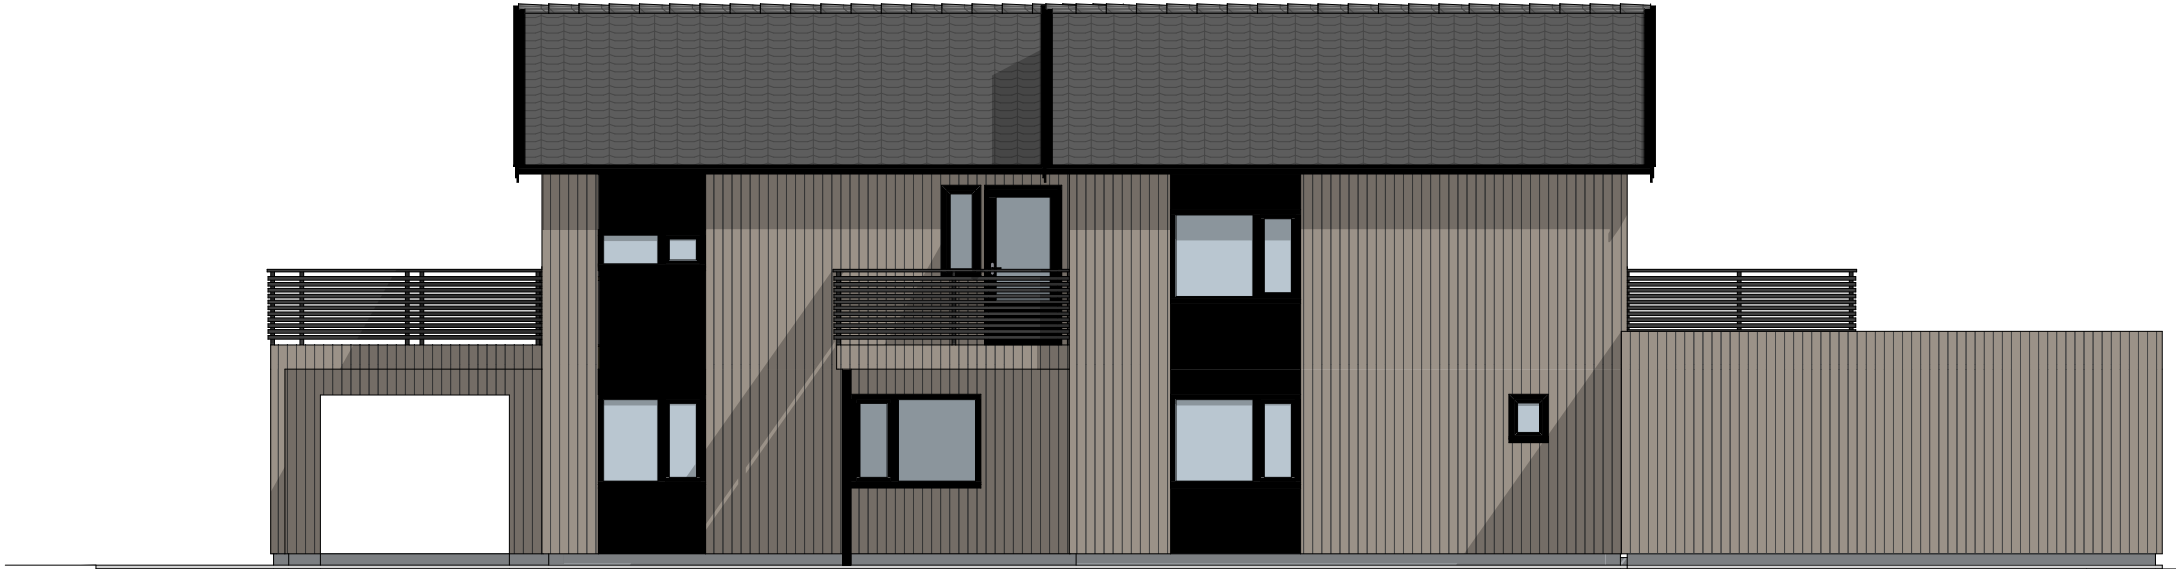

 G-TAKK Vollmonaveien 38 4550 Farsund org.nr. 826 091 312 Telefon +47 934 77 820		Rev.:									
<table><tr><td>TEGNER</td><td>ØR</td></tr><tr><td>KONTR.</td><td></td></tr><tr><td>MÅL</td><td>1:100</td></tr><tr><td>DATO</td><td>03.02.2025</td></tr></table>		TEGNER	ØR	KONTR.		MÅL	1:100	DATO	03.02.2025	Byggemelding Roy Gåseland AS Granli 4 4550 Farsund Gnr./Bnr.: 1/132	
TEGNER	ØR										
KONTR.											
MÅL	1:100										
DATO	03.02.2025										
		PROSJEKT NR.: 86-23 Roy Gåseland - 2-mannsbolig	Tegningsnr.: 06								
Denne tegning er G-TAKKAS sin eiendom etter lov om opphavsrett, og må ikke kopieres eller etterlignes uten tillatelse fra G-TAKKAS.											