
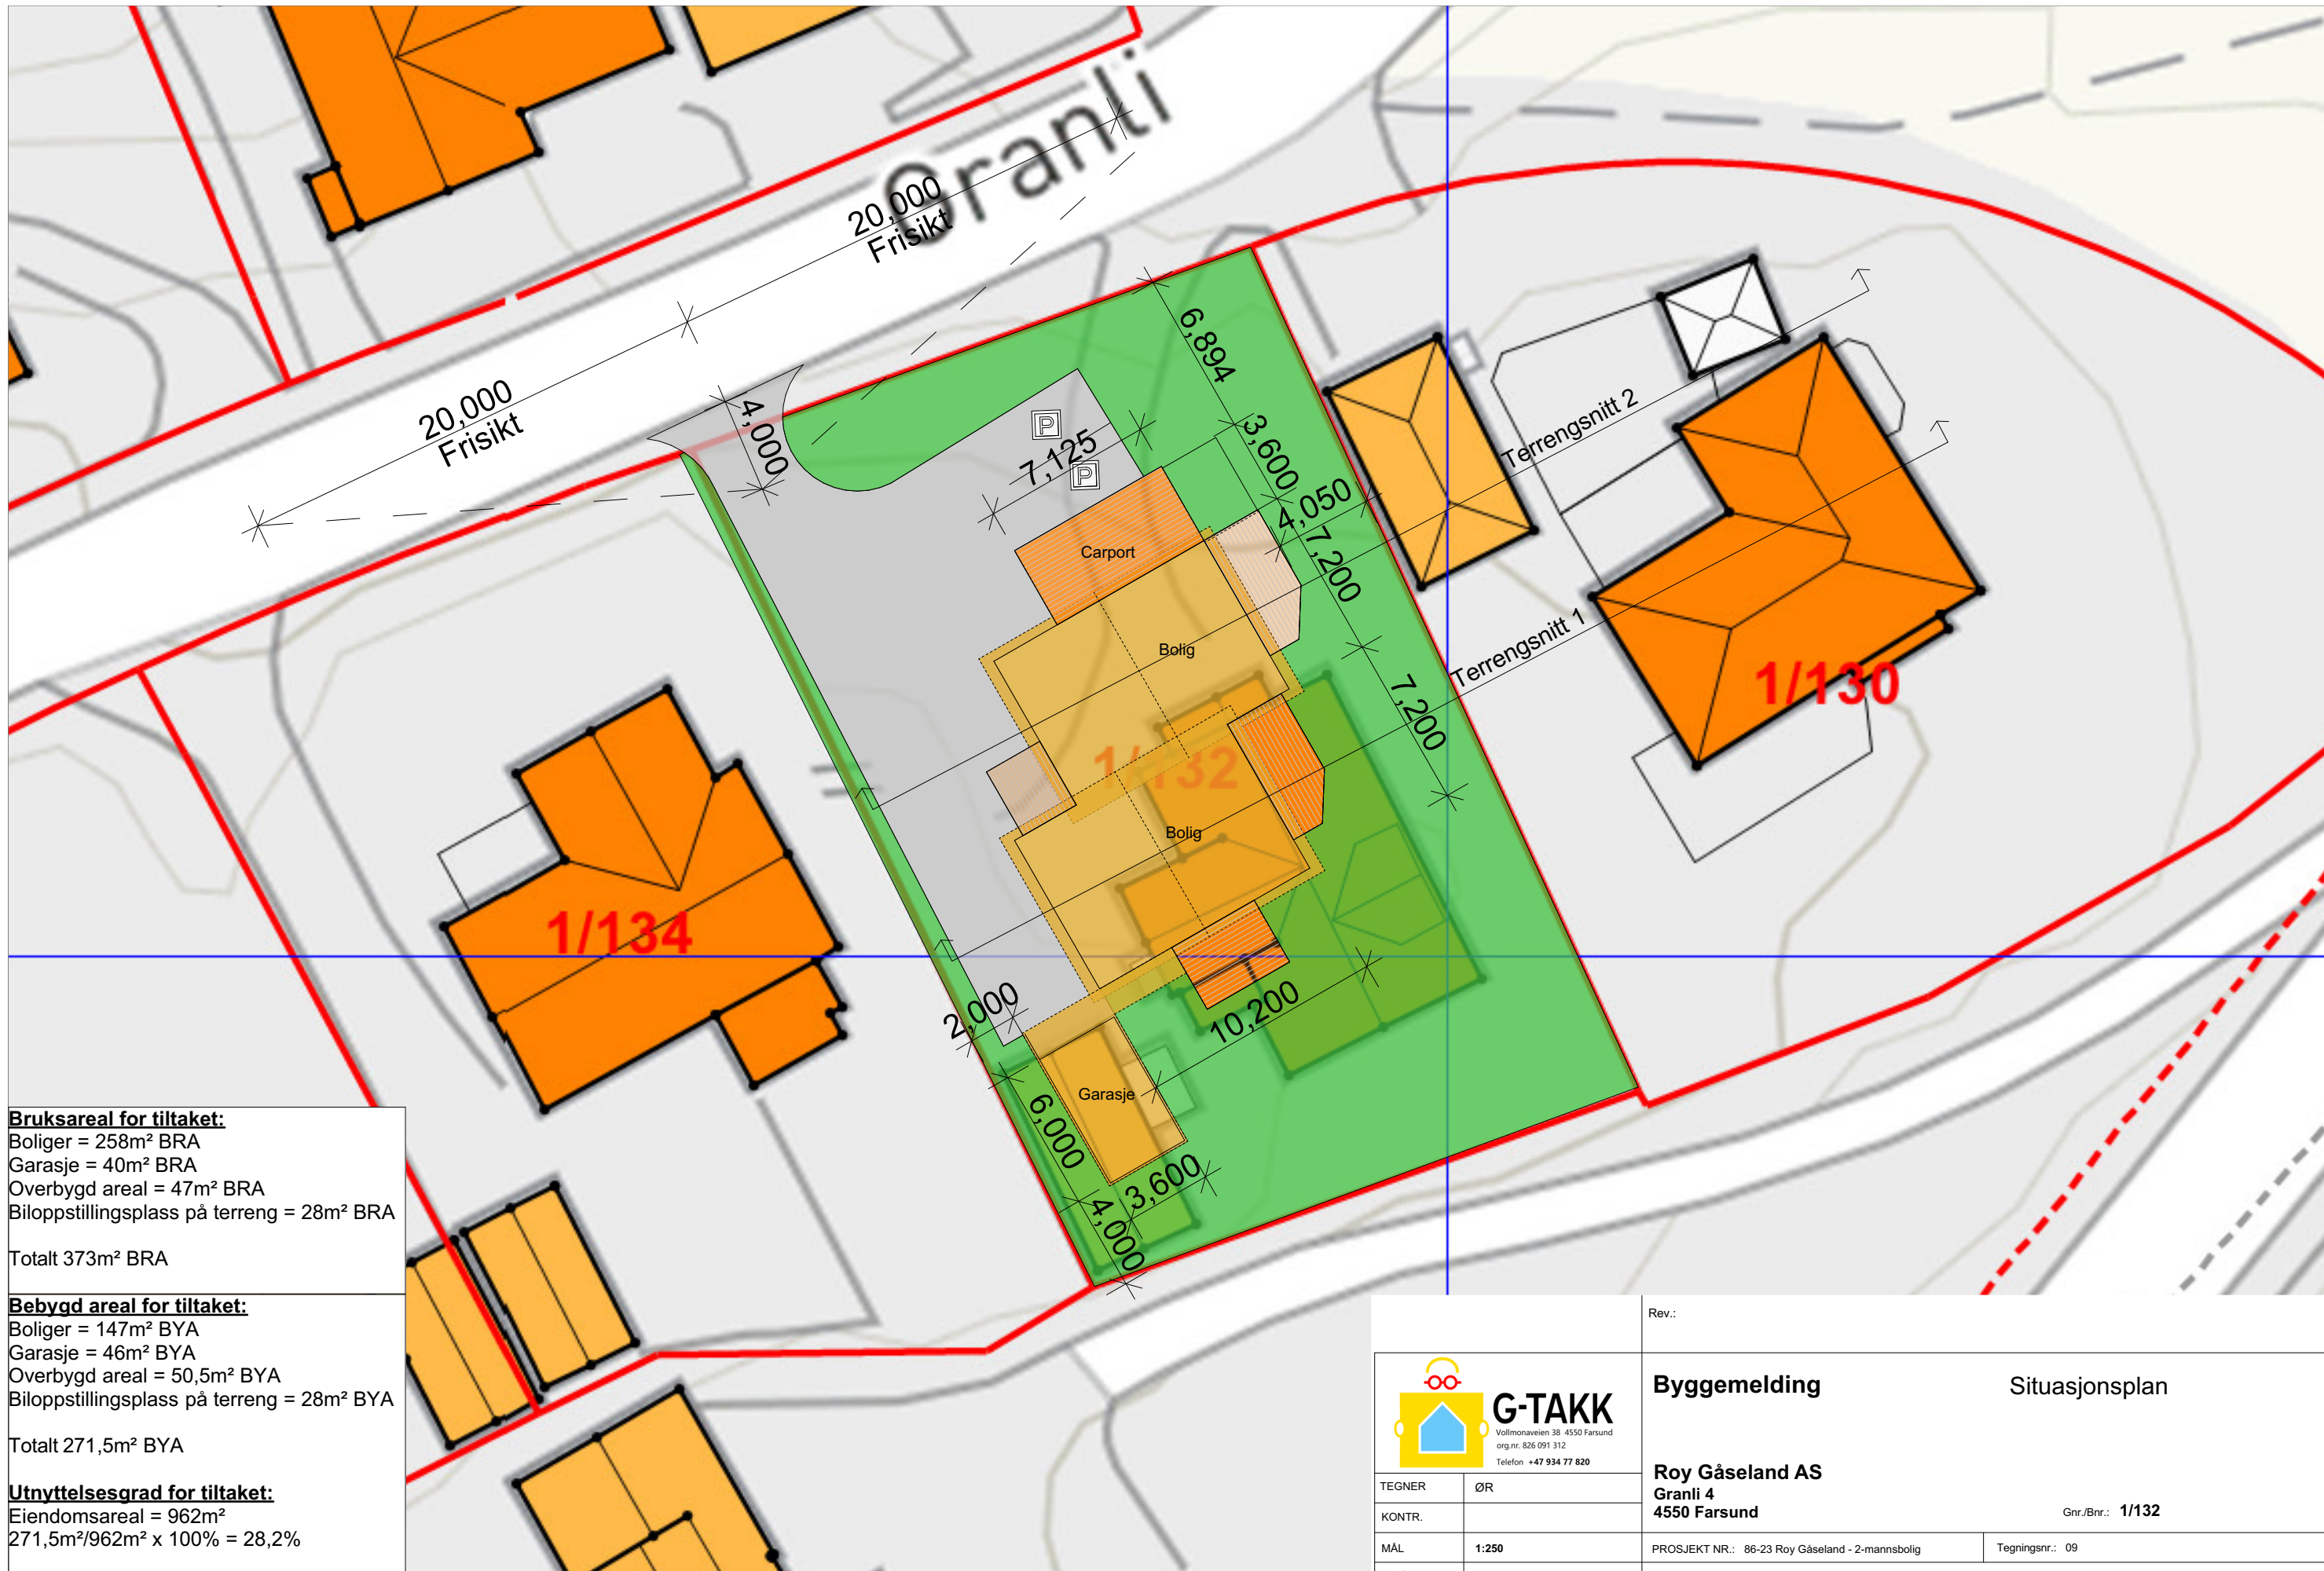


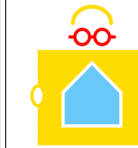

Bruksareal for tiltaket:
Boliger = 258m² BRA
Garasje = 40m² BRA
Overbygd areal = 47m² BRA
Biloppstillingsplass på terreng = 28m² BRA
Totalt 373m² BRA
Bebygd areal for tiltaket:
Boliger = 147m² BYA
Garasje = 46m² BYA
Overbygd areal = 50,5m² BYA
Biloppstillingsplass på terreng = 28m² BYA
Totalt 271,5m² BYA
Utnyttelsesgrad for tiltaket:
Eiendomsareal = 962m²
271,5m²/962m² x 100% = 28,2%

BIM med ARCHICAD 26 NOR Filplassering: C:\Users\ØysteinRogn\G-Takk AS\Kommunikasjonsområde - Dokumenter\G-TAKK\Archicad\86-23-3 Roy Gåseland AS - Granli 4.pln

		Rev.:	
 G-TAKK Vollmonaveien 38 4550 Farsund org.nr. 826 091 312 Telefon +47 934 77 820		Byggemelding	Situasjonsplan
TEGNER ØR		Roy Gåseland AS Granli 4 4550 Farsund	
KONTR.		Gnr./Bnr.: 1/132	
MÅL 1:250		PROSJEKT NR.: 86-23 Roy Gåseland - 2-mannsbolig	Tegningsnr.: 09
DATO 03.02.2025		Denne tegning er G-TAKKAS sin eiendom etter lov om opphavsrett, og må ikke kopieres eller etterlignes uten tillatelse fra G-TAKKAS.	