


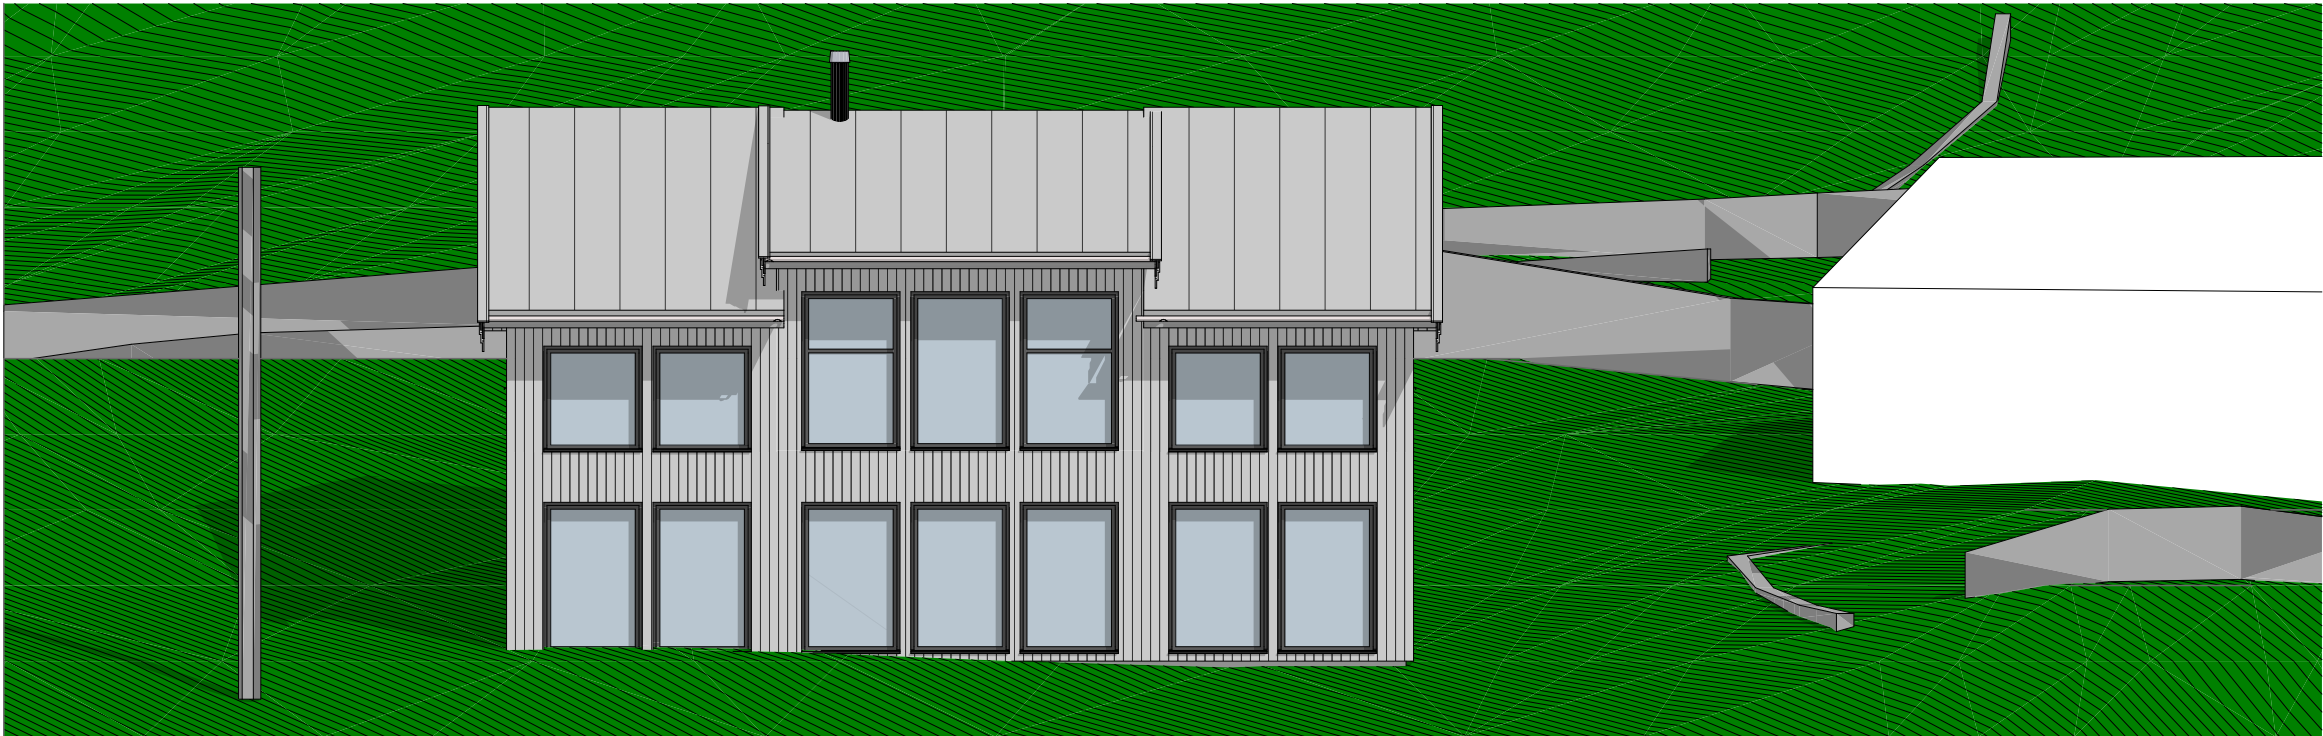

Fasade vest



Fasade nord

Rev Dato	Rev Gjelder		
Prosjektnr		270	
Tegnnr		001	
Tegn viser		Fasade Vest og Nord	
Type		Skissetegninger	
Tiltakshaver			
Juliane Reinertsen			
Jølle			
Prosjekt			
Enebolig Jølle			
Tegn		Kontr	
Oddvar			
Dato		Mål	
16/4-24		1:100	
			