



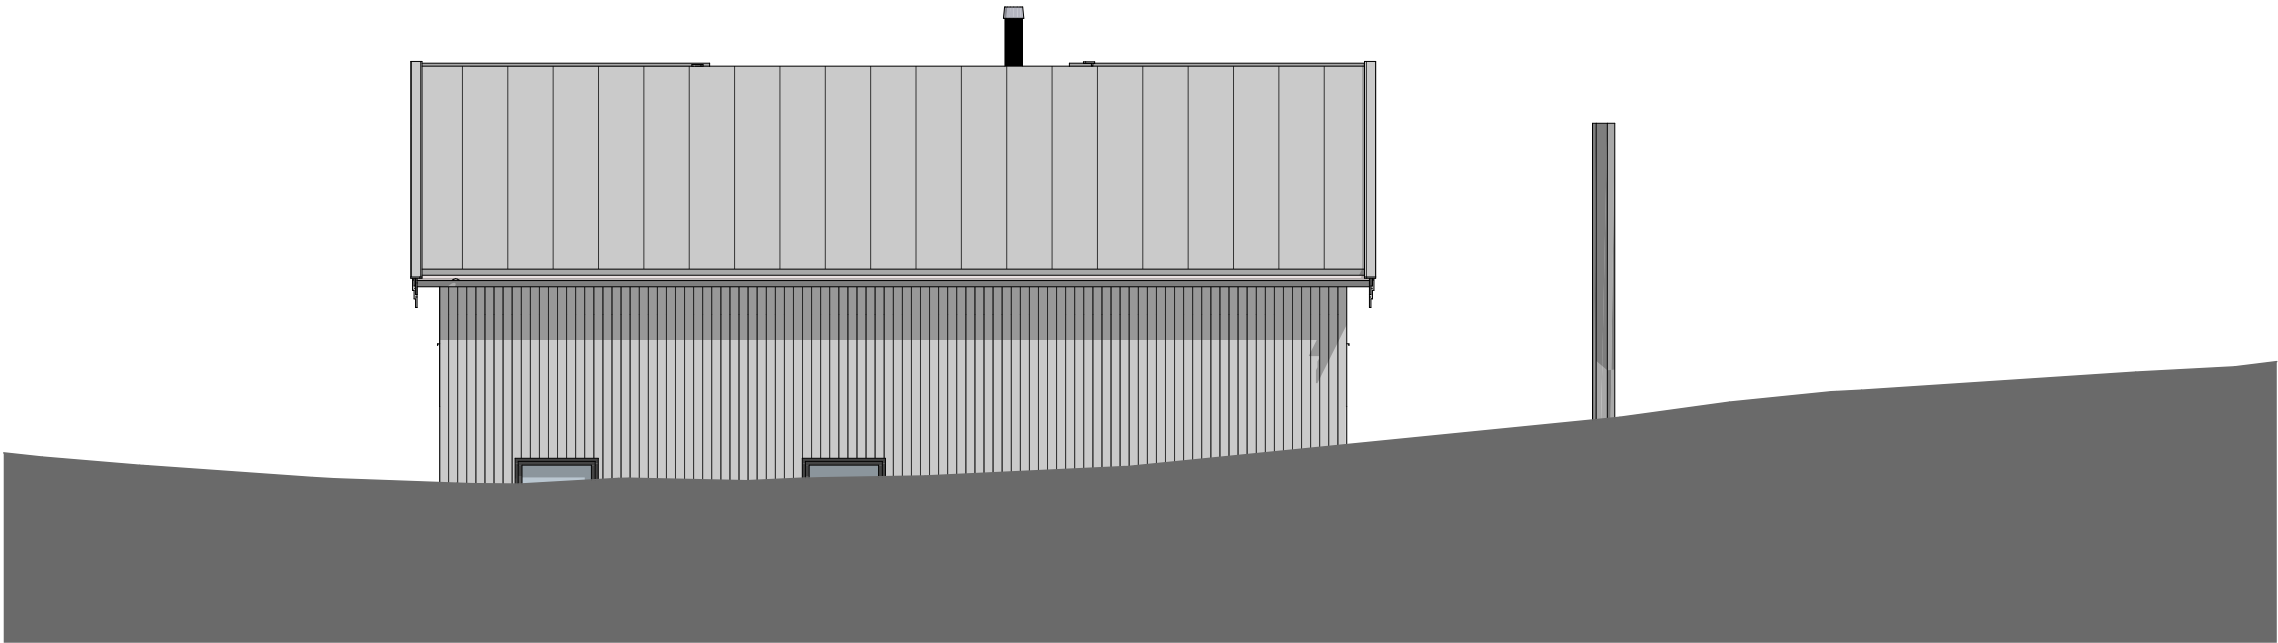

Fasade øst

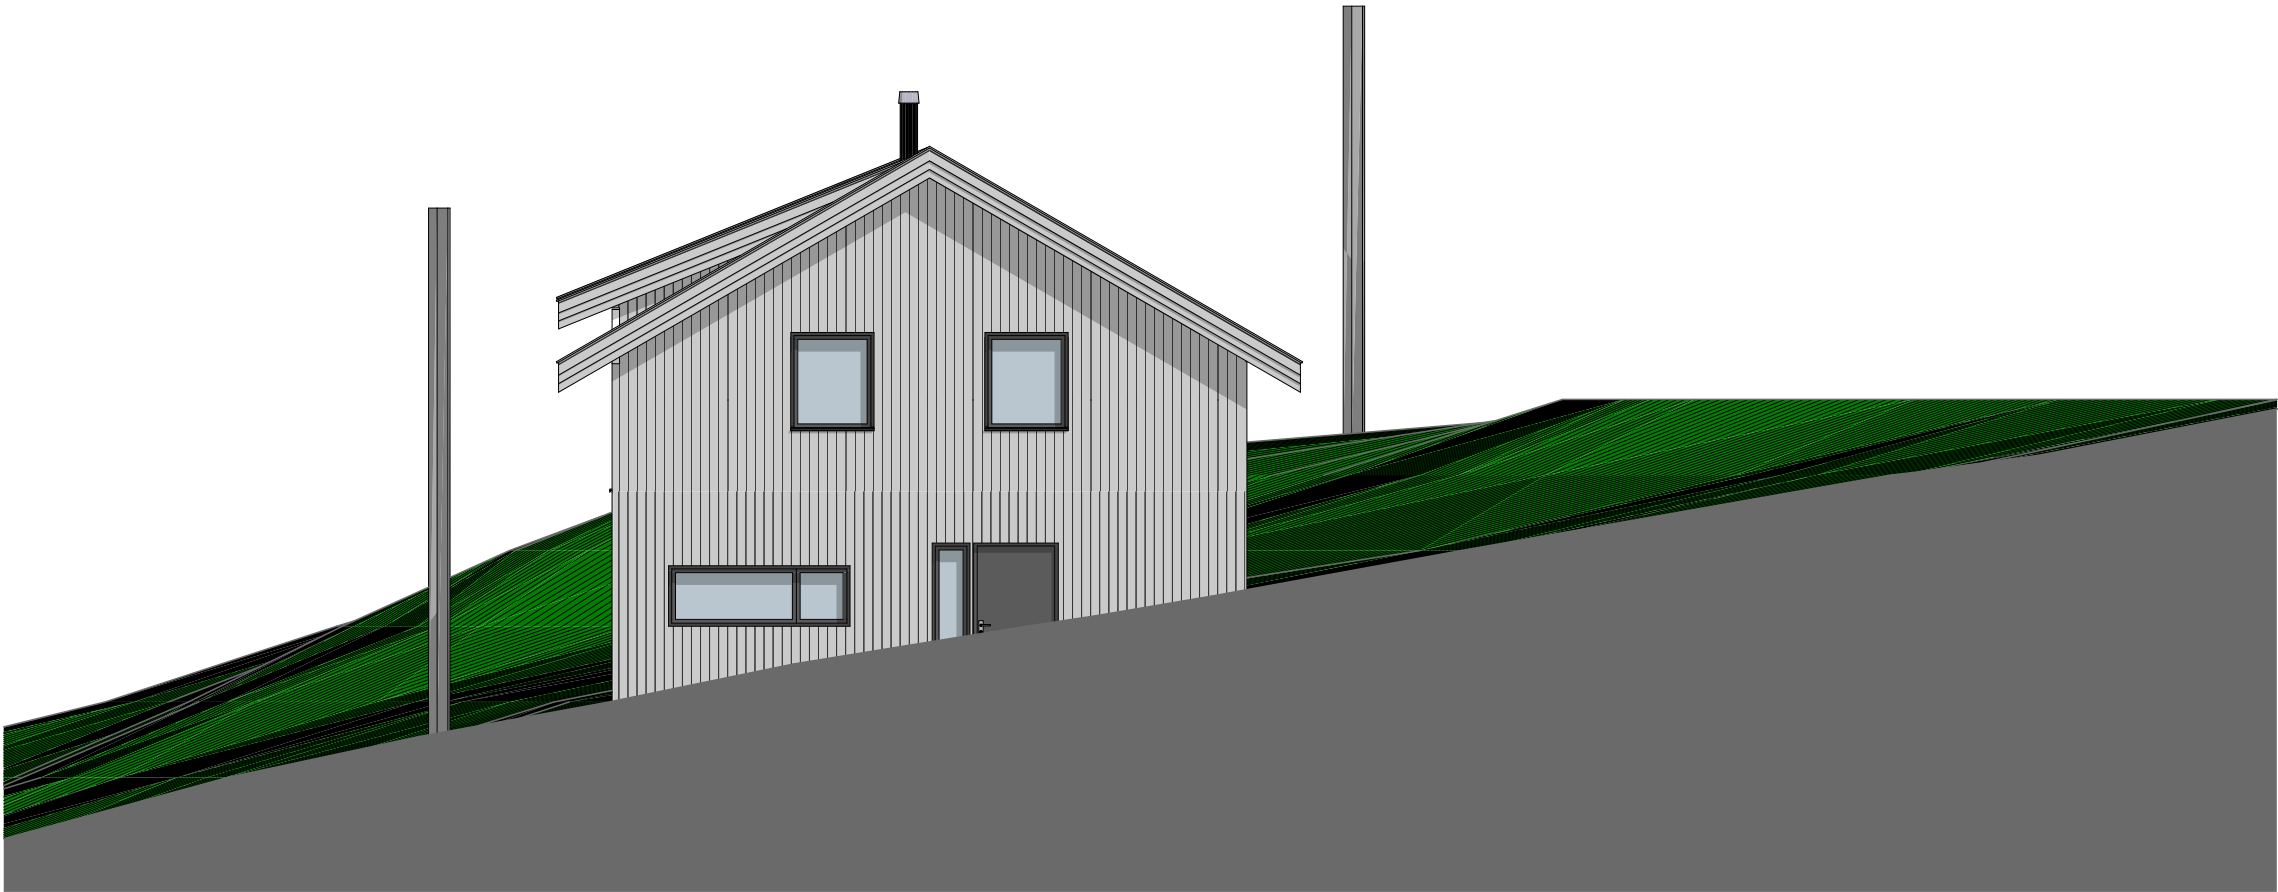

Fasade sør

Rev Dato	Rev Gjelder		
Prosjektnr		270	
Tegnnr		001	
Tegn viser		Fasade Øst og Sør	
Type		Skissetegninger	
Tiltakshaver			
Juliane Reinertsen			
Jølle			
Prosjekt			
Enebolig Jølle			
Tegn		Oddvar	Kontr
Dato		16/4-24	Mål 1:100
			