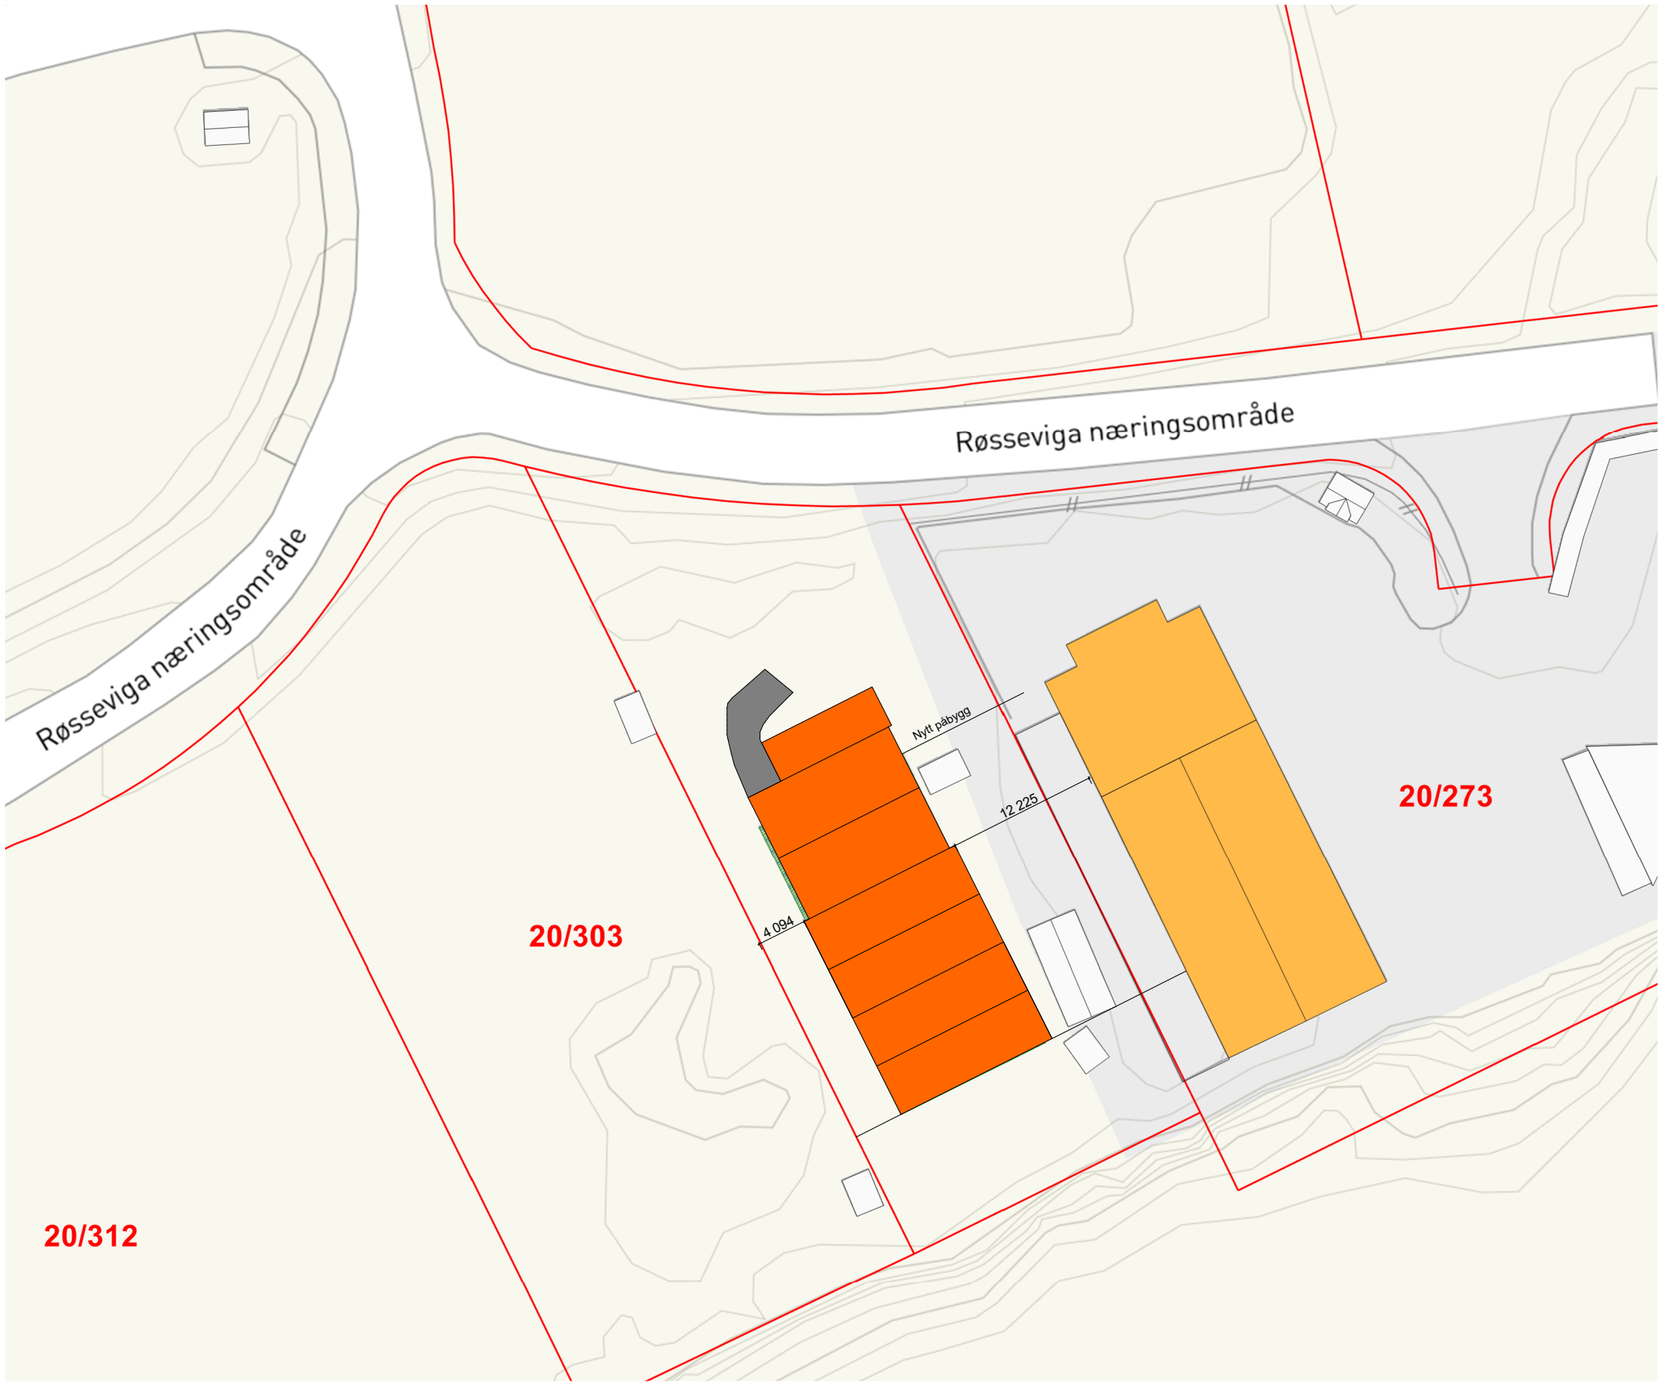

Prosjektnr.: 240	
Tegnnr.: D-1	
Tegn viser: Situasjonsplan	
Tegn type: Anm. Tegn	
Tittel: Bjørndal Vedlikehold AS **Materialbanken** Postboks 100 4557 VANSE	
Tegn	**Kontr.**
Dato: 23.01.23	**Målestokk:** 1:500

Bjørndal Vedlikehold
- vi får brikkene på plass
www.bvbygg.no | 38 39 45 60

Tegningen er beskyttet iht. lov om opphavsrett, og må ikke benyttes eller klart etterlignes uten avtale med Bjørndal Vedlikehold AS