


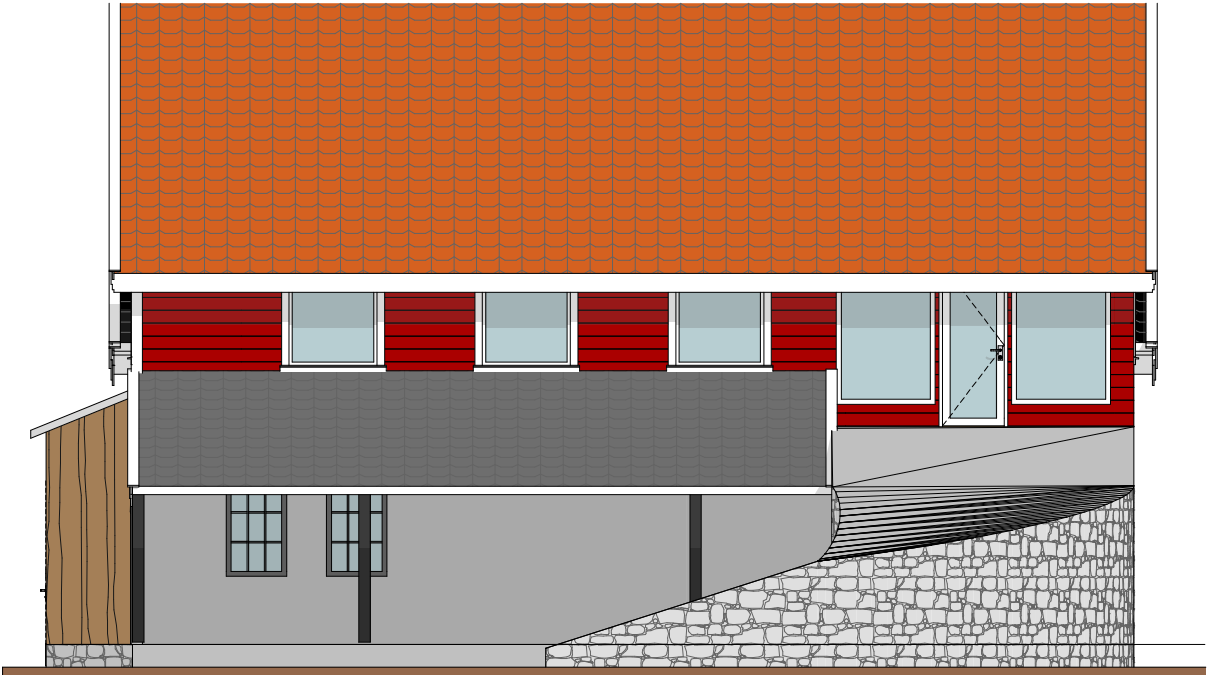


Fasade øst

1:100



Fasade Nord

1:100

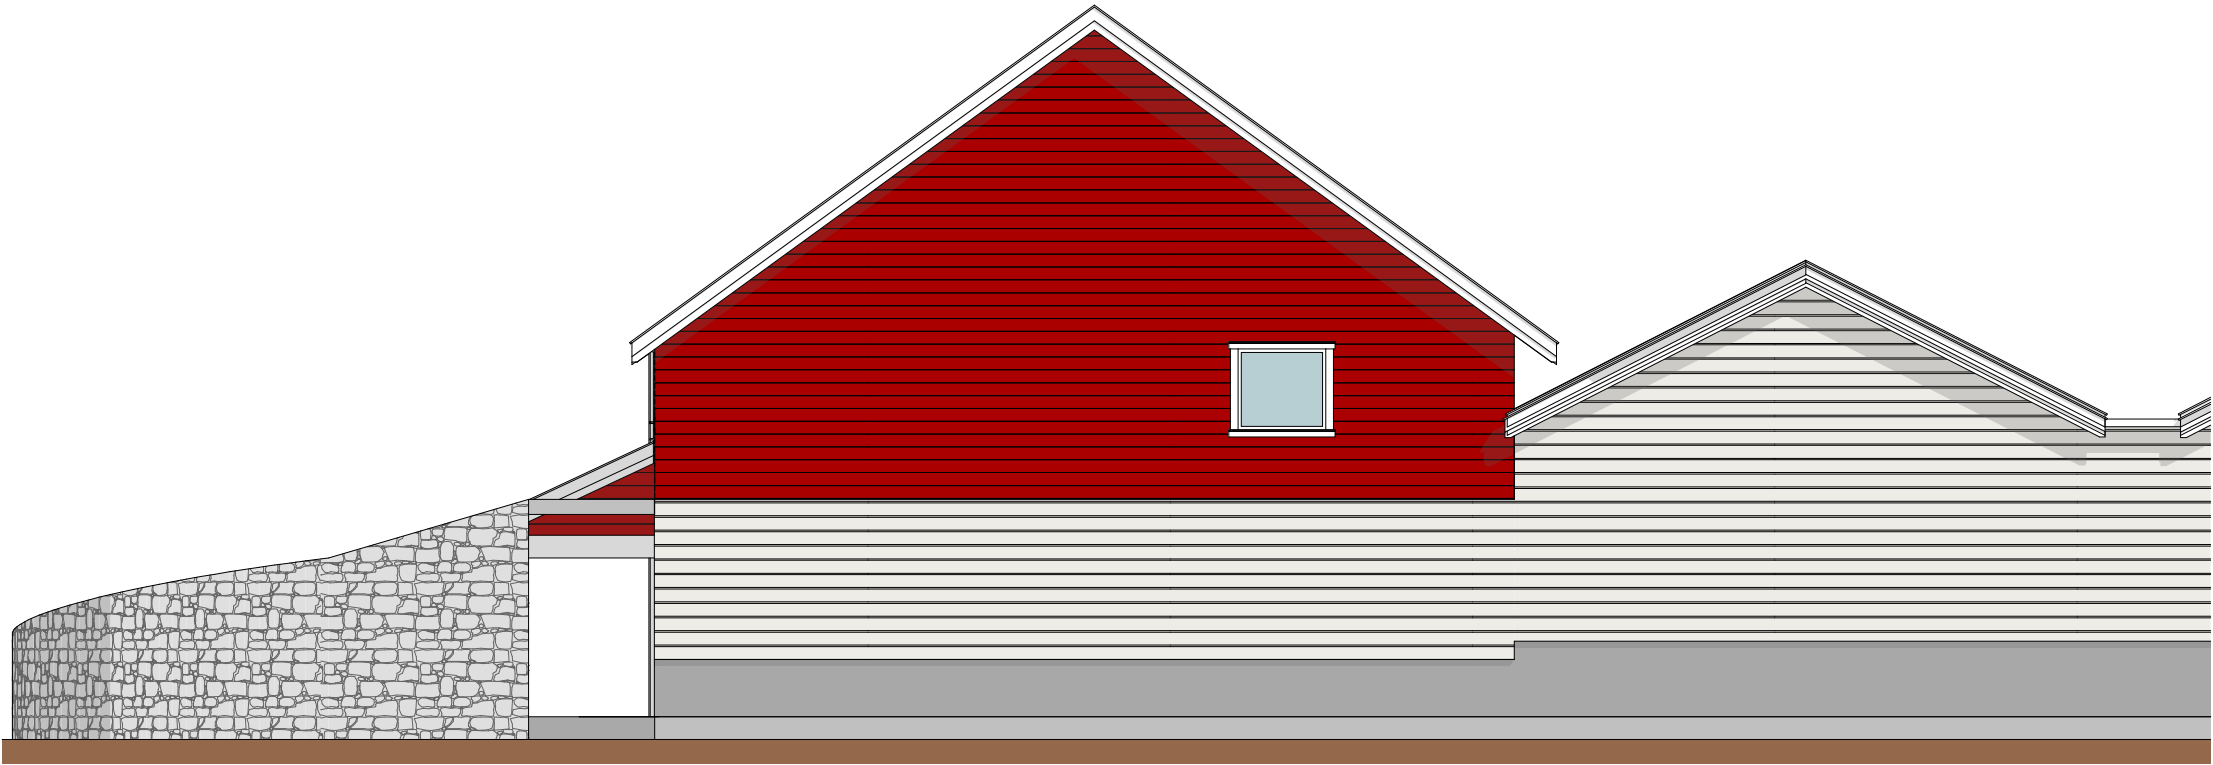

Fasade vest

1:100

Prosjektnr.: 240	
Tegnnr.: E-3	
Tegn viser: Fasader	
Tegn type: Anm. Tegn	
Tittel: Bjørndal Vedlikehold AS Materialbanken Postboks 100 4557 VANSE	
Tegn	Kontr.
Dato: 04.03.24	Målestokk: 1:100