


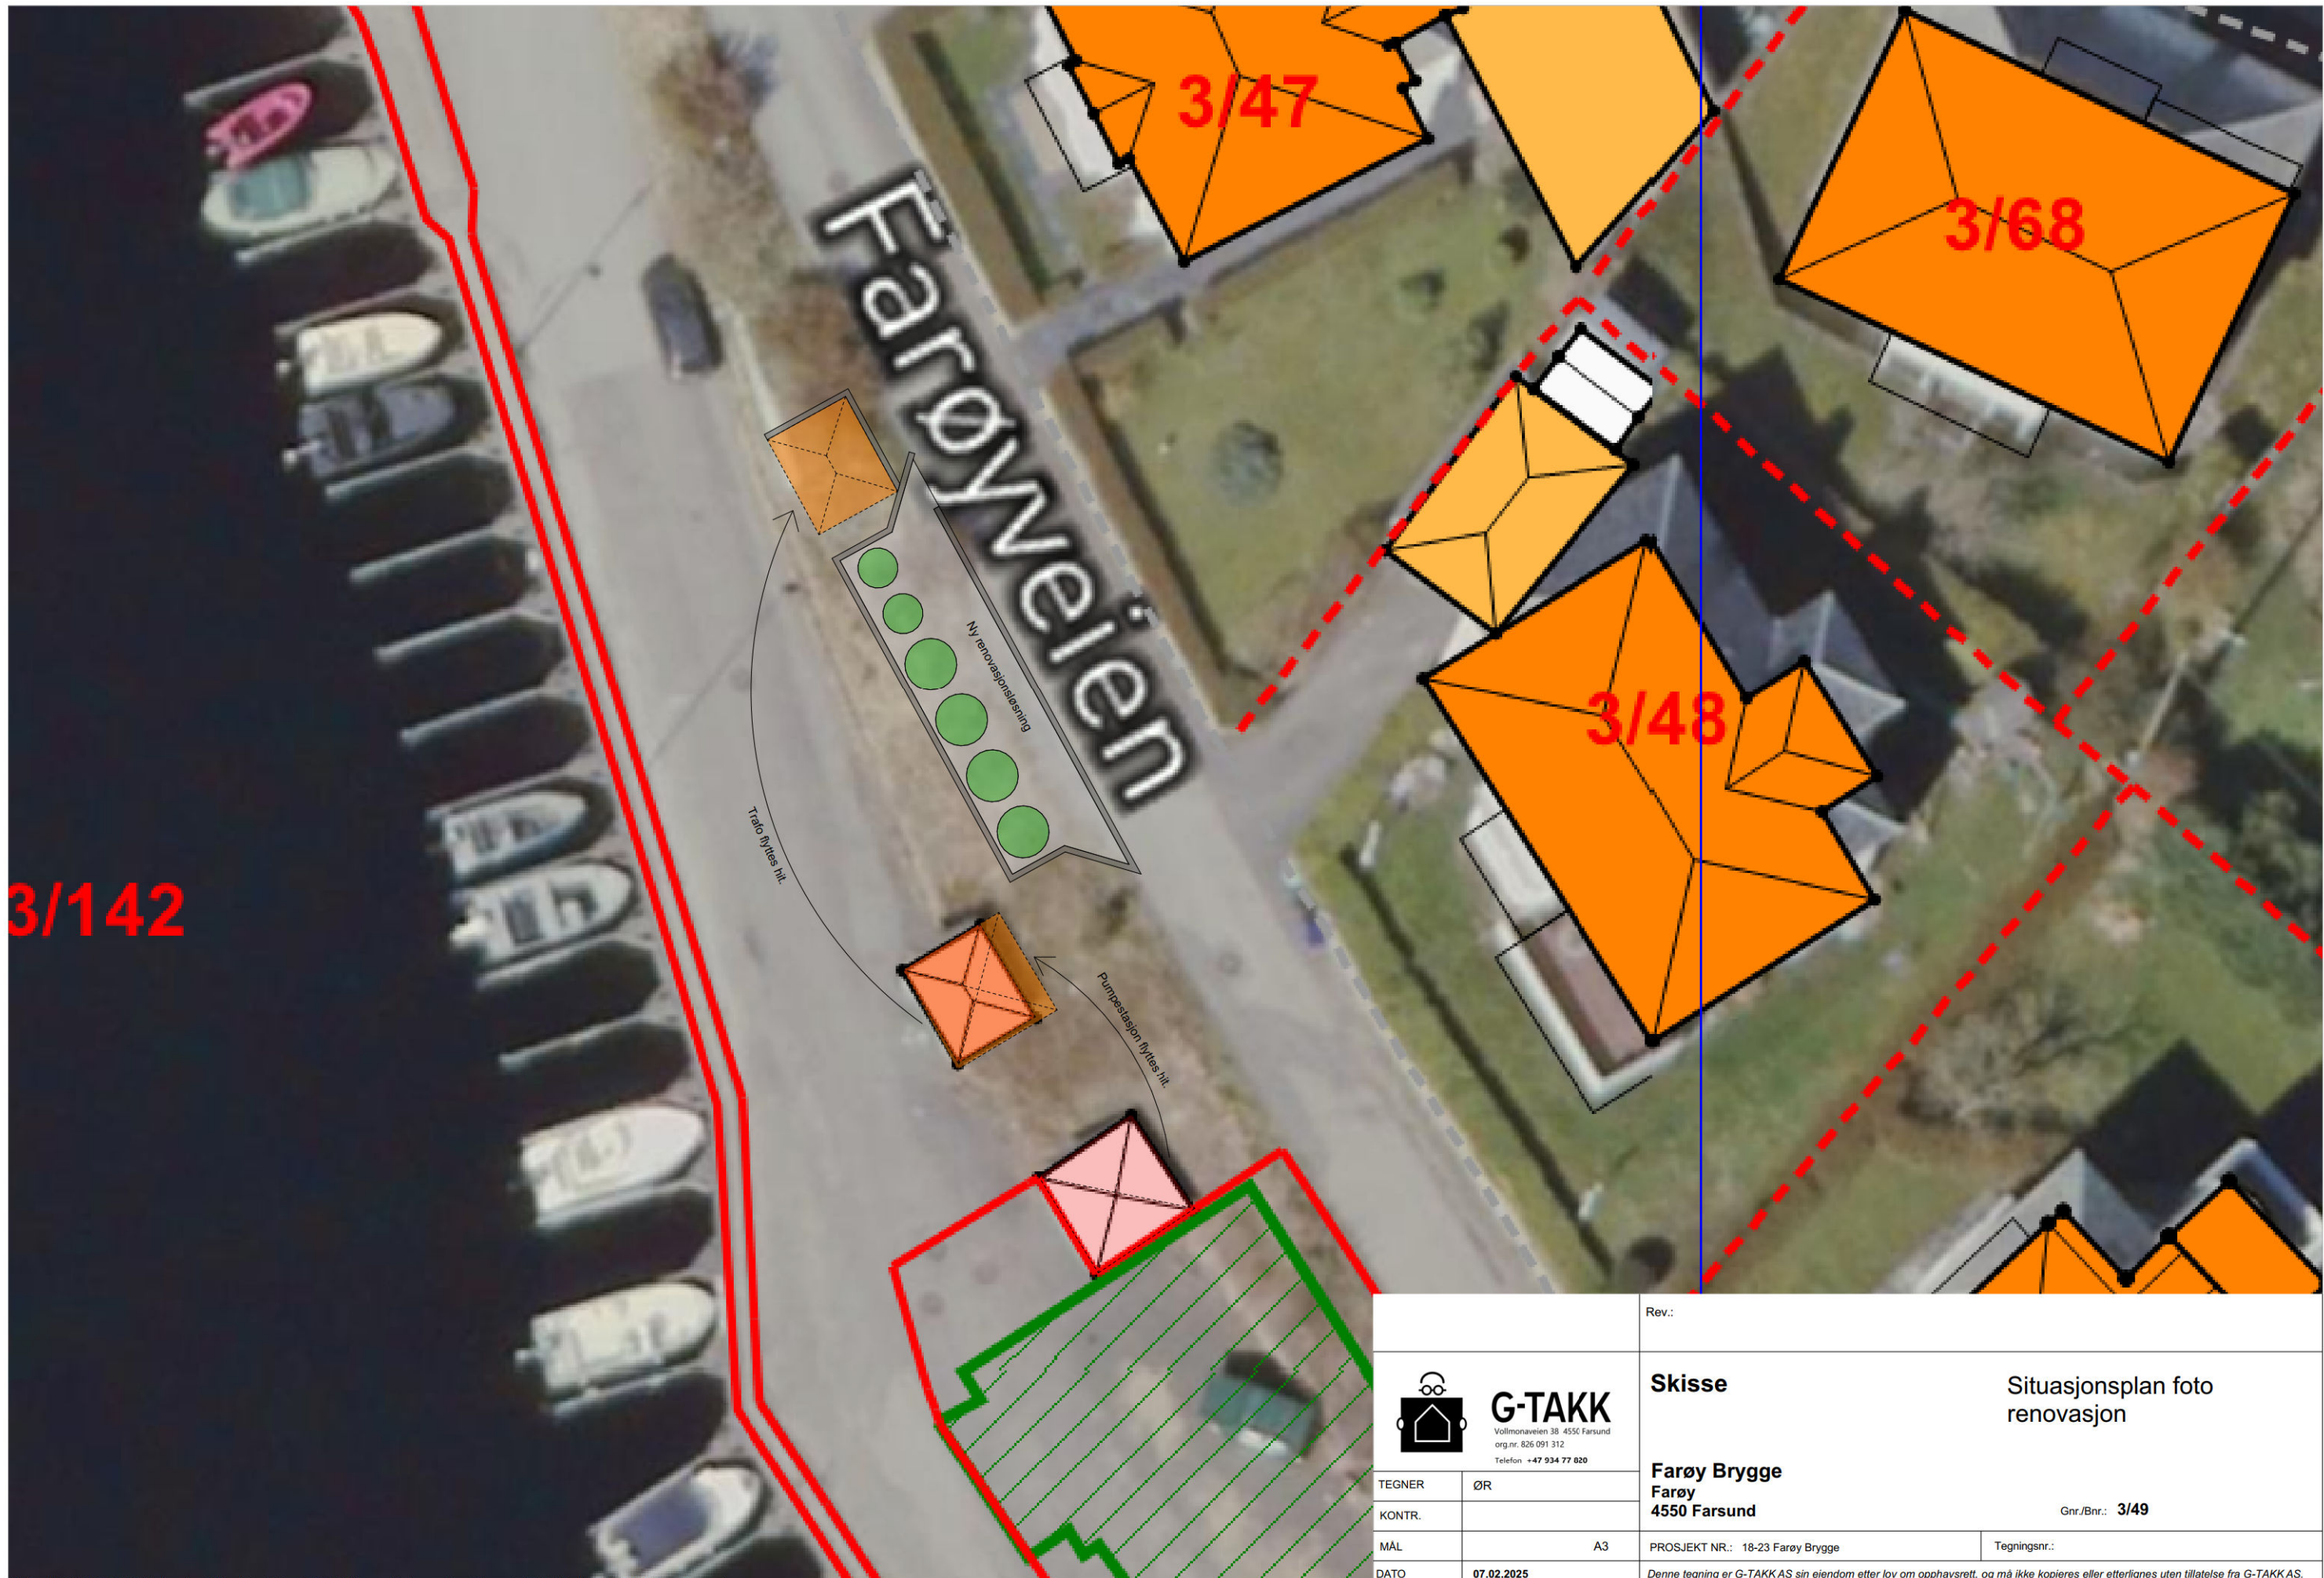

3/142

3/47

3/68

3/48

Pumpestasjon flytes hit.

Ta to flytes hit.

Ny renovasjonsløsning

Farøyveien



TEGNER	ØR
KONTR.	
MÅL	A3
DATO	07.02.2025

Rev.:

Skisse

Farøy Brygge
Farøy
4550 Farsund

Situasjonsplan foto
renovasjon

Gnr./Bnr.: 3/49

PROSJEKT NR.: 18-23 Farøy Brygge

Tegningsnr.:

Denne tegning er G-TAKKAS sin eiendom etter lov om opphavsrett, og må ikke kopieres eller etterlignes uten tillatelse fra G-TAKKAS.