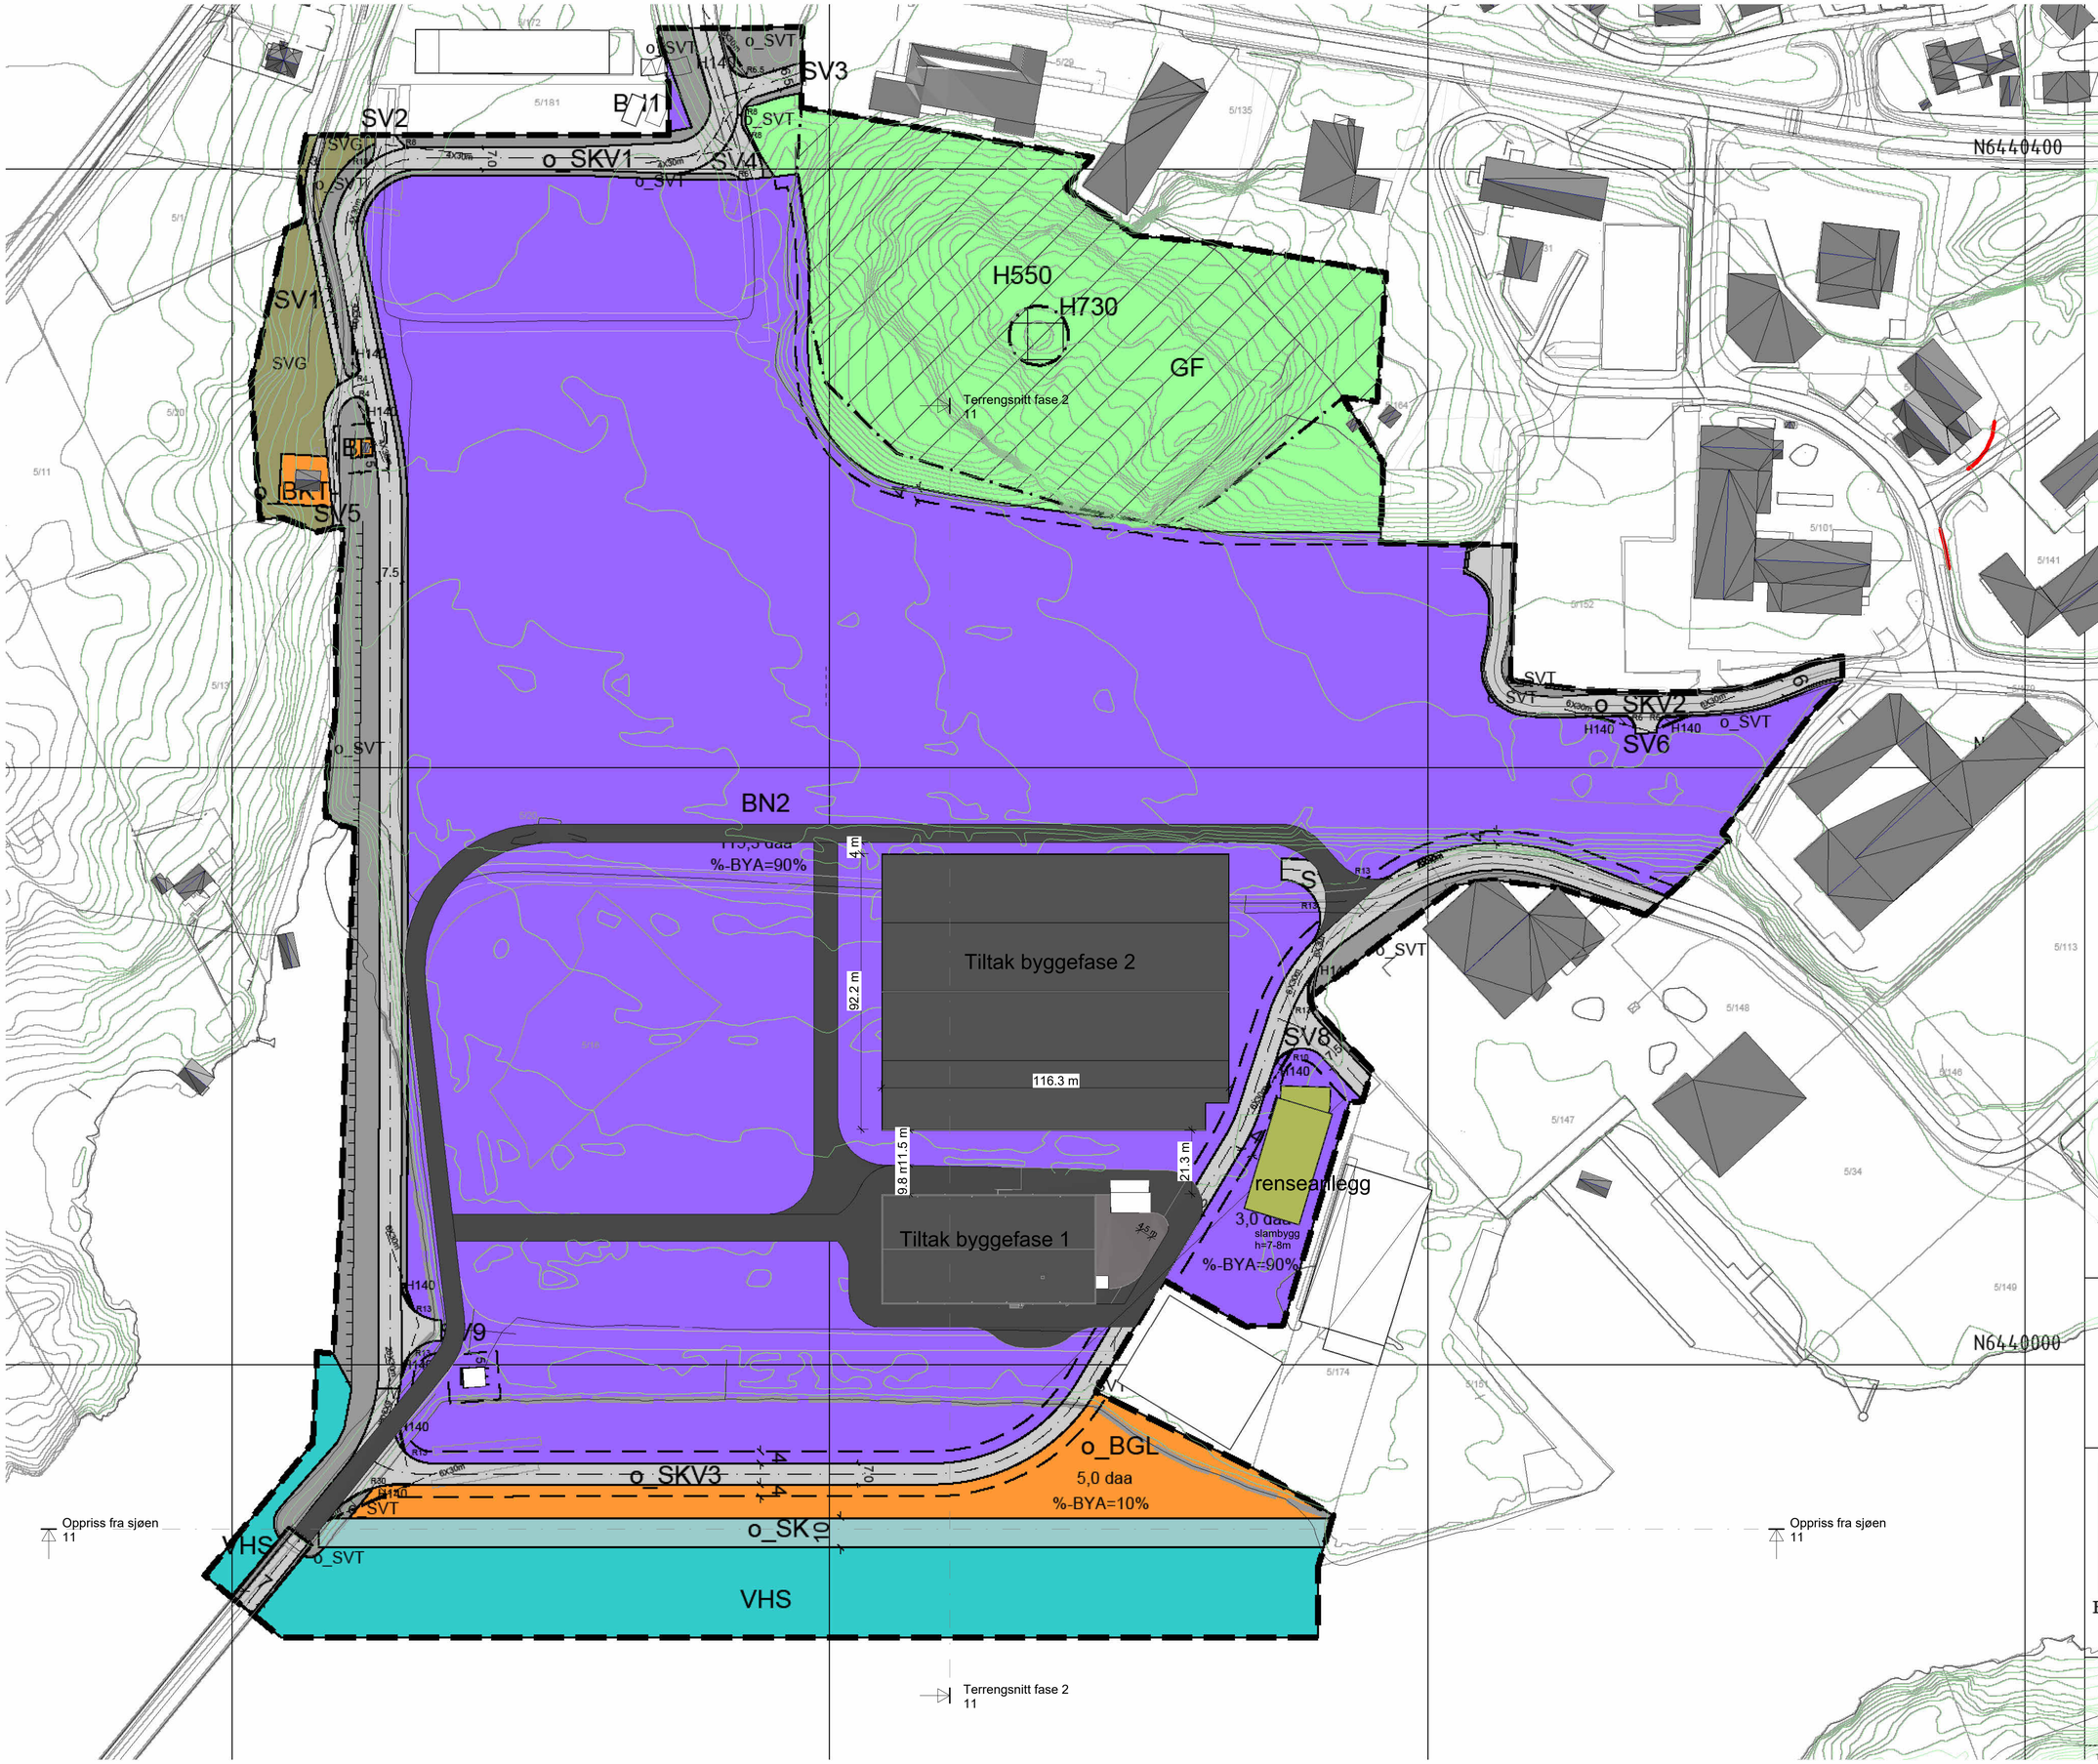

Tegnfor

Regulerings

§12-5. Nr. 1 -

BE

BKT

§12-5. Nr. 2 -
teknisk infras

SV

SKV

SVT

SK

§12-5. Nr. 3 -

GF

§12-5. Nr. 6 -
vassdra

Kartopplysninger

Kilde for basiskart:

Dato for basiskart:

Koordinatsystem:

Høydegrunnlag:

Farsund kommune

SAKSBEHAN

Tiltakshaver
BARING FARSUND AS

Prosjektfase
Søknadstegninger

Utarbeidet
Author

Kontroll dato/sign
Checker

1 : 1000
Målestokk

A1

Vedleggsnr.

Fag	Prosjekterende	Tlf	E-post
PGL			
ARK	egdastrek	38 37 600	post@egdastrek.no
RIB			
RIV			
RIE			
RIS			

Rv	Dato	Beskrivelse	Ut	Sgn

Lundevågsveien, 4550 Farsund
Baring Farsund

3495
Prosjektnr.

K:\00 PROSJEKTER\3495 Baring AS - BRG detaljprosjekterings\00 ARKIV\1 MODELLER\01 REVIT\3495 Baring Farsund LARK.rvt
14.05.2025 12:26:38

egðastrek

Masterplan Fase 2

08
Tegningsnr.

Arkitekt

12.05.25