




Nord
1:200

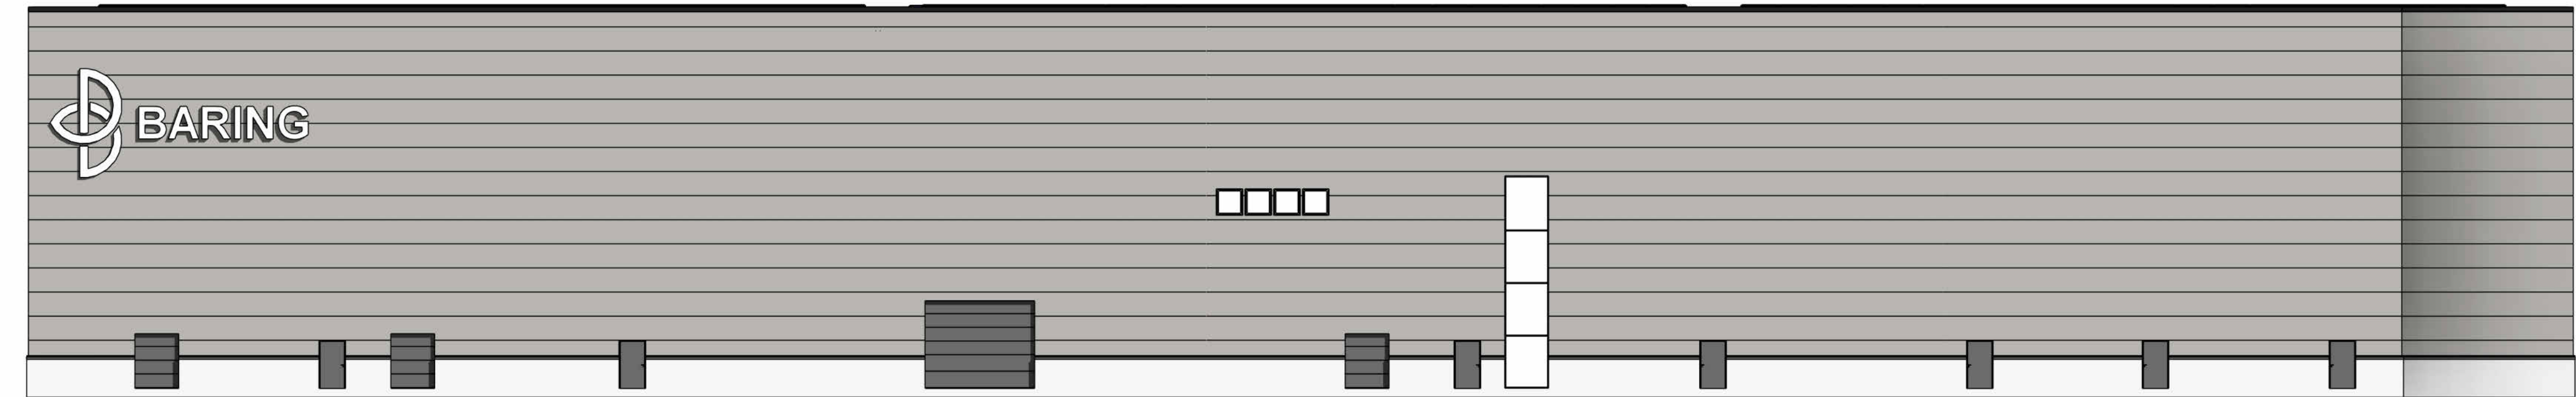

Sør
1:200

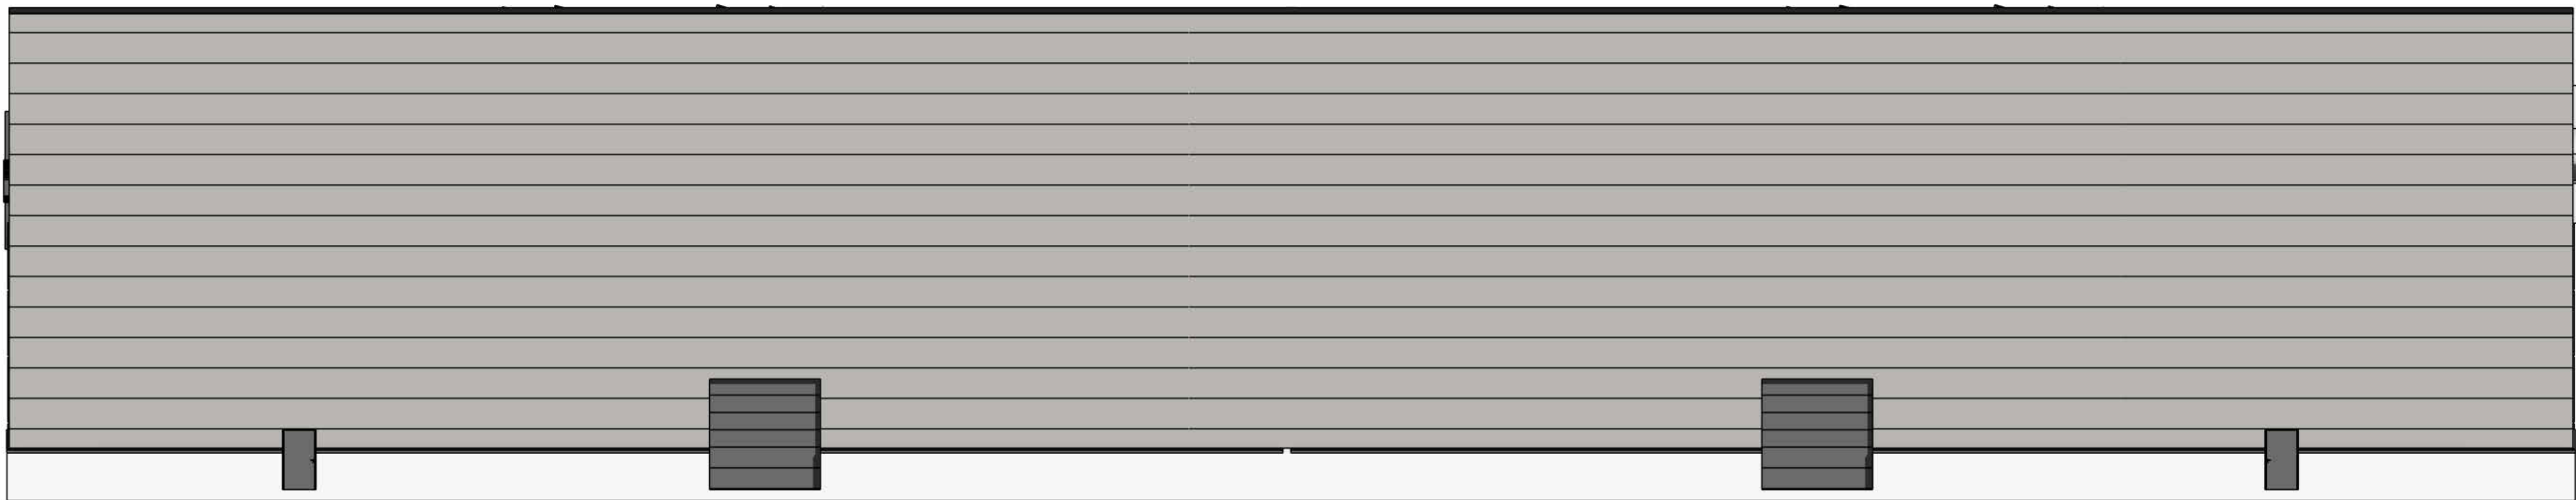

Vest
1:200

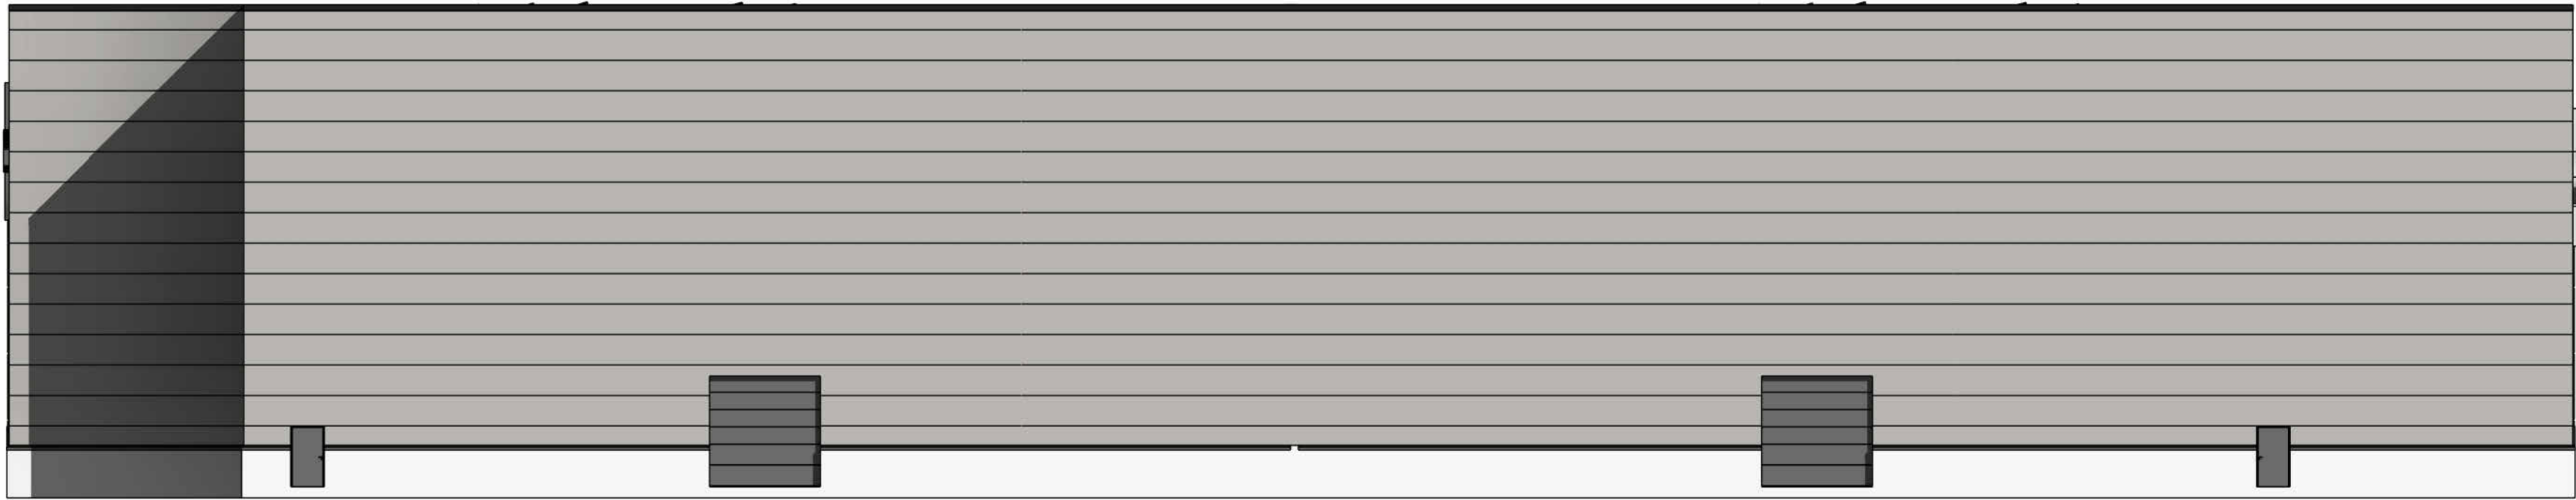

Øst
1:200

Tilbudsnavn		Baring Farsund AS	
Prosjekttype		Søknadstegninger	
Utarbeidet		Kontroll dato/sign	
1:200		A1	
Målestokk		E3	
		Vedlegg:	
Fag		Tlf	
PGL		383 27 800	
ARK		post@egdastræk.no	
RIB			
RV			
RHE			
RIS			

Rv	Dato	Beskrivelse	Ut	Sgn
----	------	-------------	----	-----