




Alv Lundegaard, Lyngsvåg 239/1123

Dato: 31.03.2025

Målestokk: 1:500

Koordinatsystem: UTM 32N

Det tas forbehold om riktigheten eller fullstendigheten av opplysningene i dette dokumentet.
Det kan ikke rettes krav som følge av at disse opplysningene benyttes som grunnlag for beslutninger.

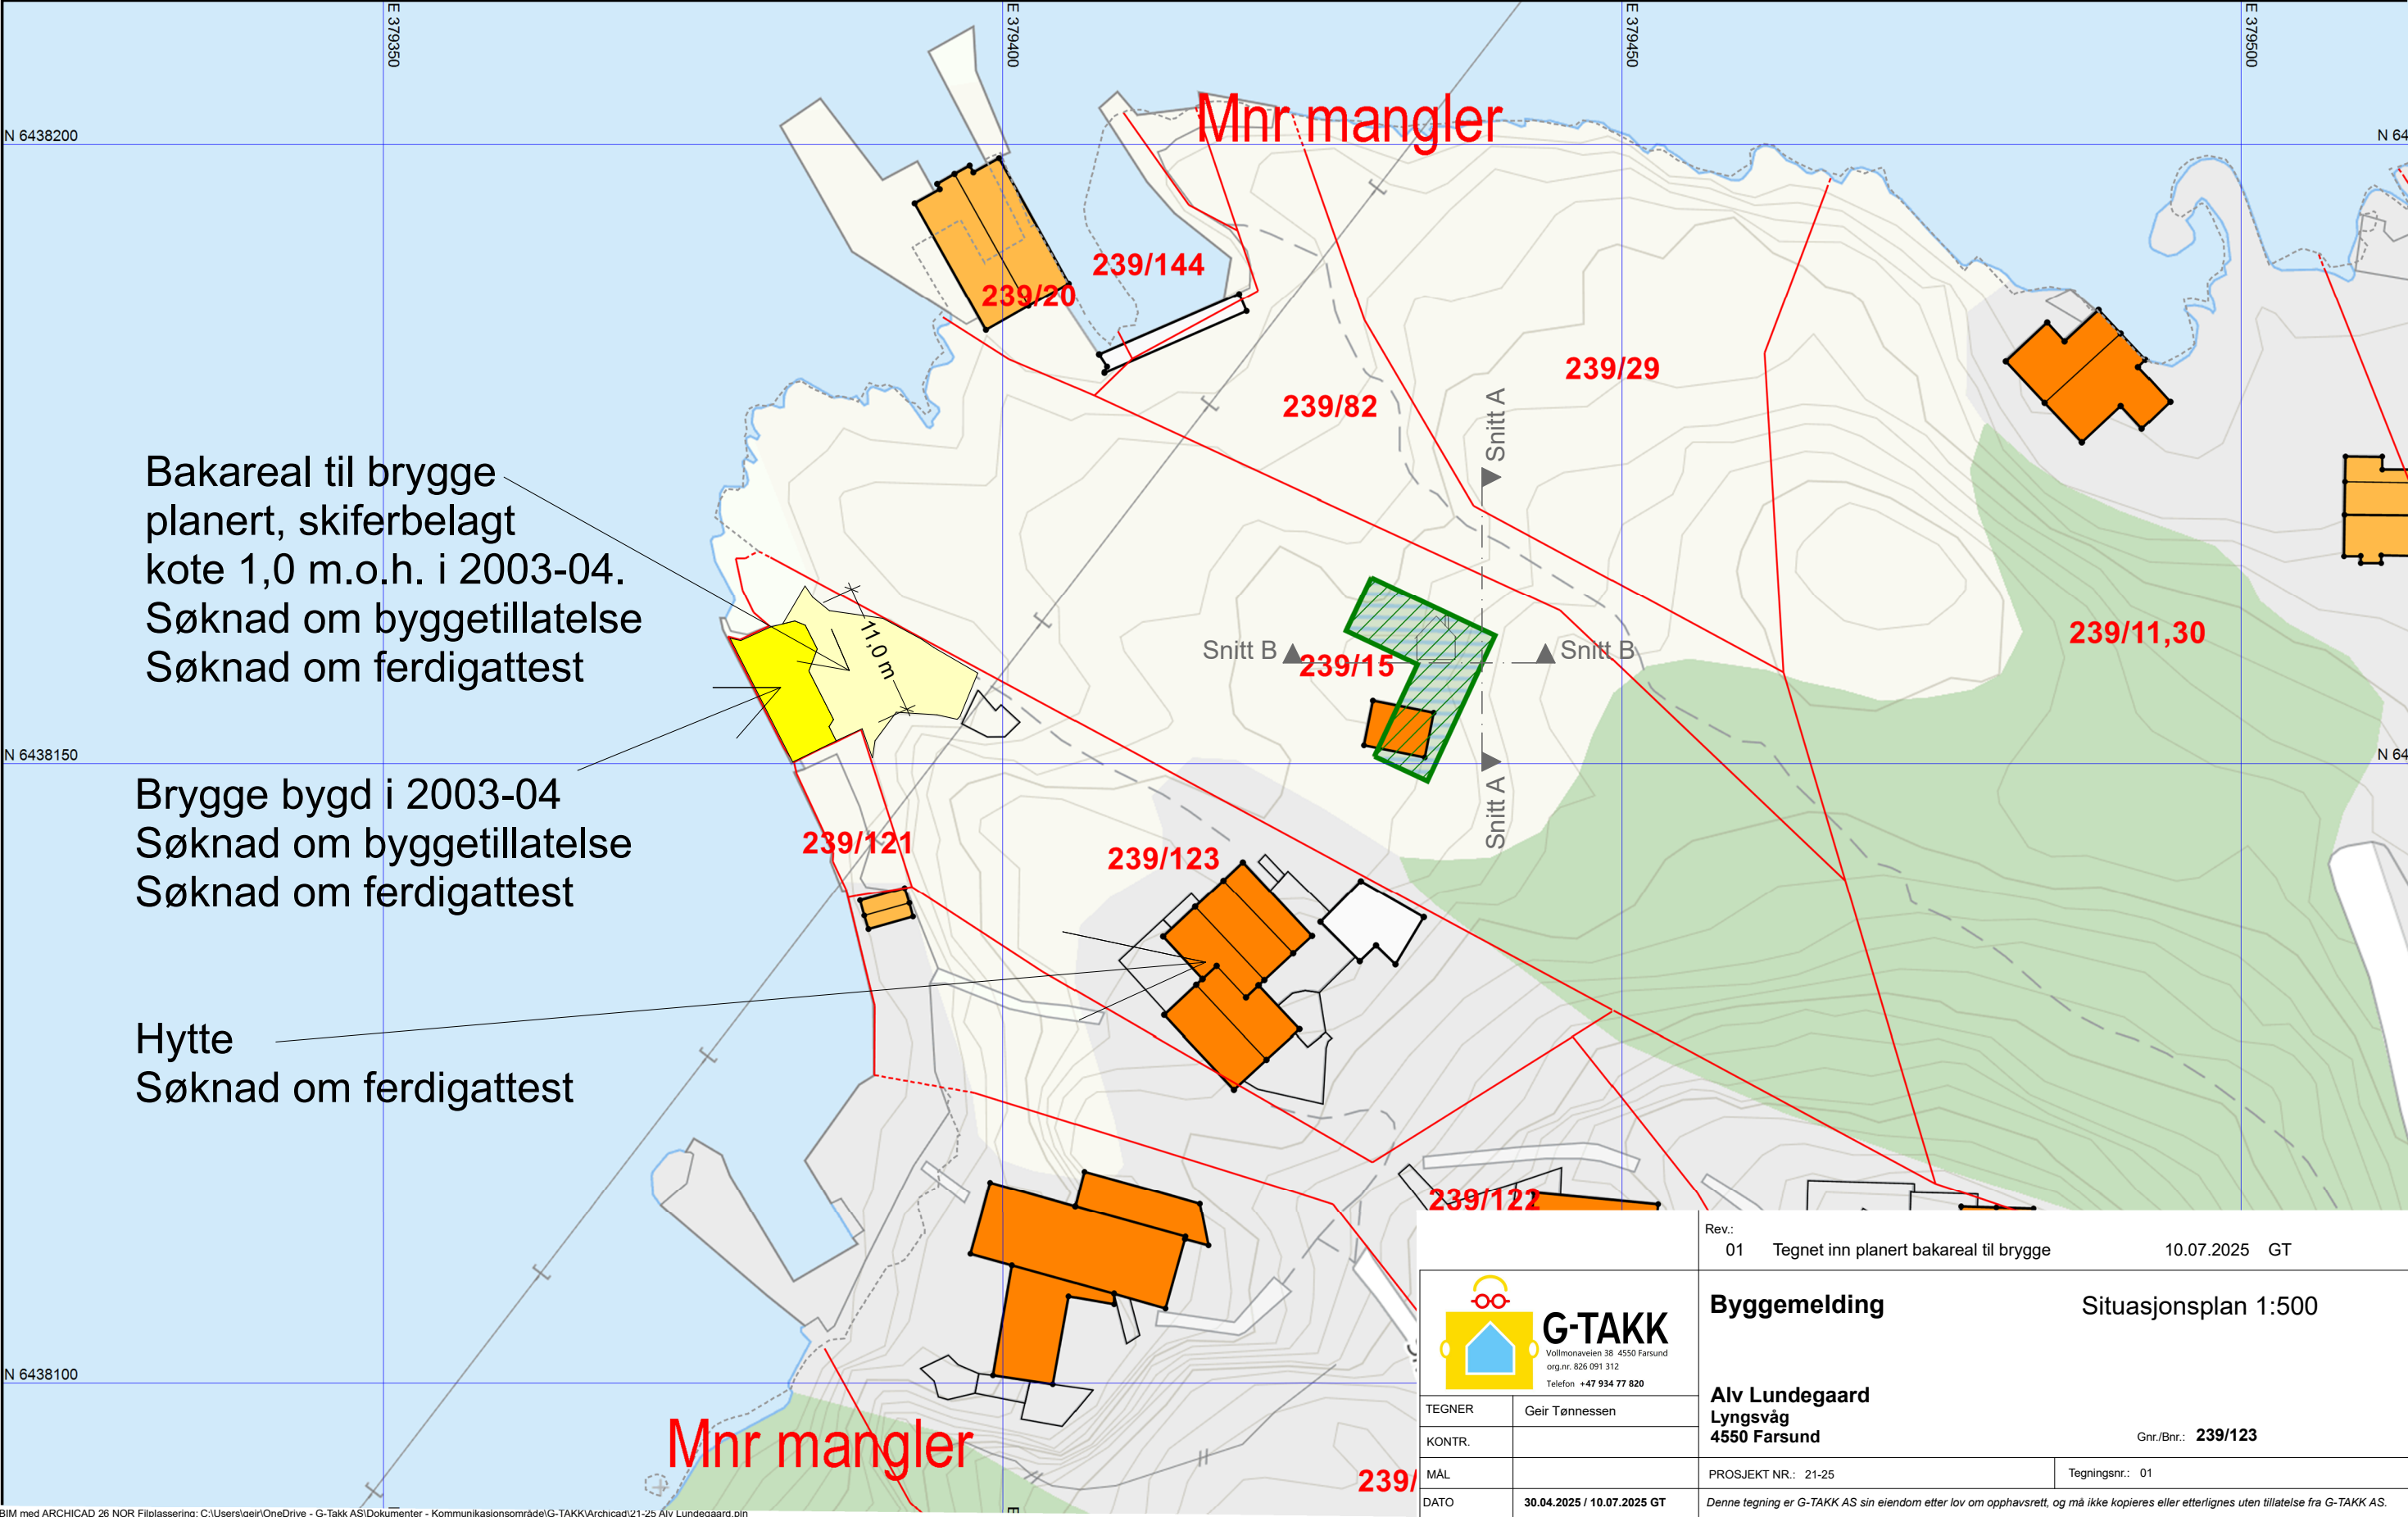

TEGNER	Geir Tønnessen
KONTR.	
MÅL	
DATO	30.04.2025 / 10.07.2025 GT

Rev.: 01

Tegnet inn planert bakareal til brygge

10.07.2025

GT

Byggemelding

Situasjonsplan 1:500

Alv Lundegaard

Lyngsvåg

4550 Farsund

Gnr./Bnr.: 239/123

PROSJEKT NR.: 21-25

Tegningsnr.: 01

Denne tegning er G-TAKK AS sin eiendom etter lov om opphavsrett, og må ikke kopieres eller etterlignes uten tillatelse fra G-TAKK AS.