




## Utskrift fra Norkart AS kartklient

Dato: 29.08.2024


Målestokk: 1:500

Koordinatsystem: UTM 32N




Det tas forbehold om riktigheten eller fullstendigheten av opplysningene i de  
Det kan ikke rettes krav som følge av at disse opplysningene benyttes som

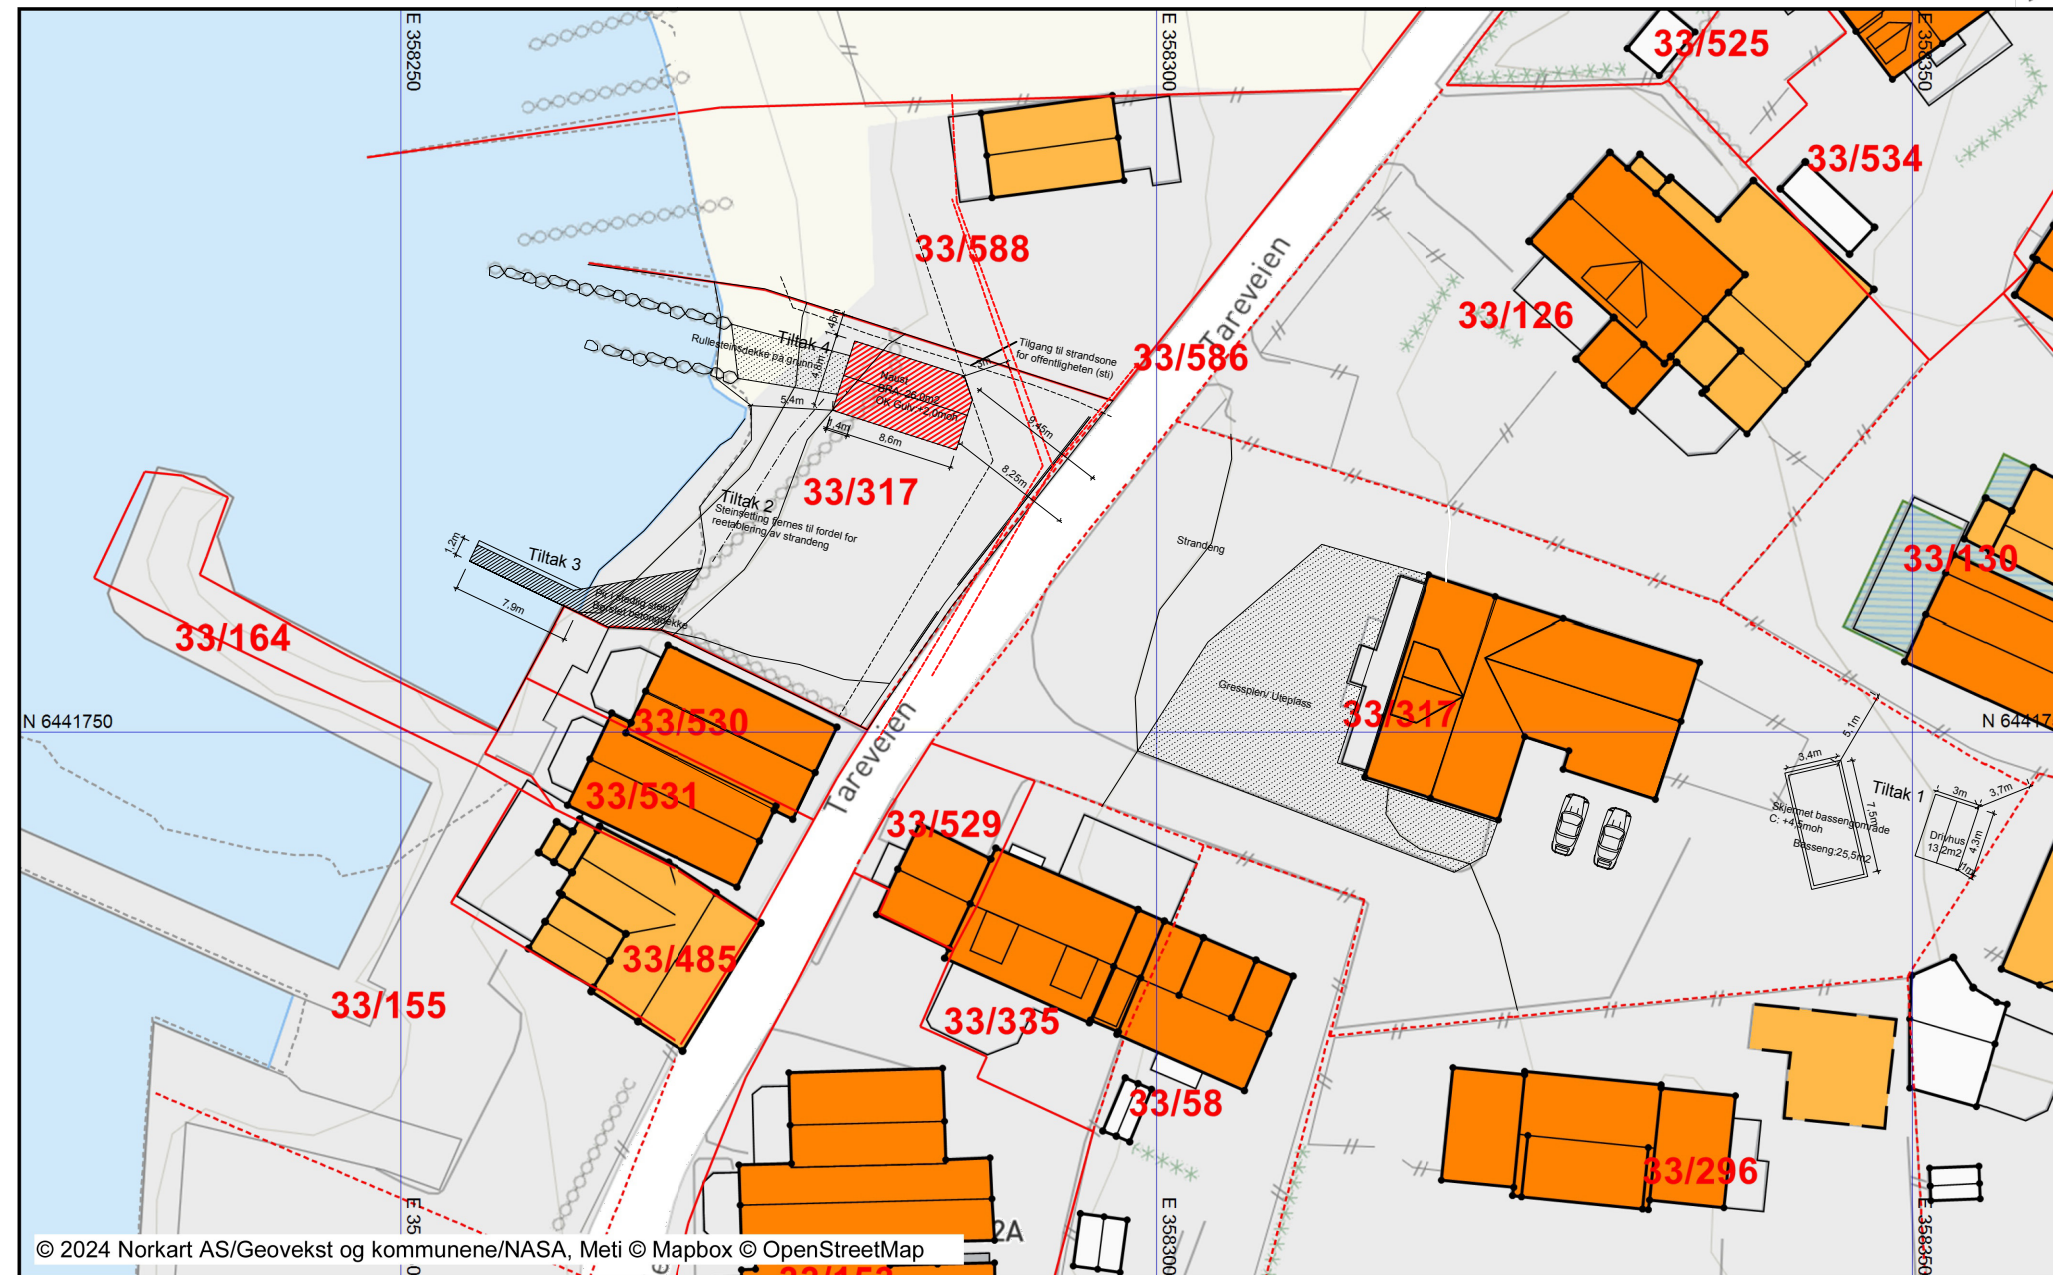

|                   |                                                                        |        |        |          |
|-------------------|------------------------------------------------------------------------|--------|--------|----------|
| Revisjonshistorie |                                                                        |        |        |          |
| Rev.              | Endring                                                                | Teikna | Kontr. | Dato     |
| 01.               | Spesifisering av tiltak 1, 2 og 3                                      | AEP    |        | 28.03.25 |
| 02.               | Flytting av tiltak 1,4m frem mot sjø, endring av hjørne mot VA-ledning | AEP    |        | 16.06.25 |
|                   |                                                                        |        |        |          |
|                   |                                                                        |        |        |          |
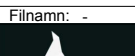
|   |  |                               |                           |                             |                     |                               |                    |                    |
|---|--|-------------------------------|---------------------------|-----------------------------|---------------------|-------------------------------|--------------------|--------------------|
| <b>Prosjekt Naust, brygge, drivhus og basseng - Tjørve</b><br>Gnr 33 / Bnr 317, Farsund kommune   |  | Prosjekt nr.<br><b>24-378</b> | Dato<br><b>21.01.2025</b> | Målestokk<br><b>1 : 500</b> | Format<br><b>A3</b> | Teikna<br><b>AEP</b>          | Kontr.<br><b>-</b> | Utført<br><b>-</b> |
| Tiltakshavar<br>Nina/ Vidar Moseidjord   |  | Adresse<br>Tareveien 6, 4563  |                           | Teikningsnr.<br><b>-</b>    |                     | Fase<br><b>SKISSEPROSJEKT</b> |                    | Rev.<br><b>02</b>  |
| Teikningstittel<br><b>Situasjonsplan_kartgrunnlag</b>   |  | Filnamn: -                    |                           |                             |                     |                               |                    |                    |
|  <b>STIV KULING ARKITEKTER</b><br>Fjørevegen 5 B, 6856 Sogndal /// org.nr.: 994 739 743<br> stivkuling_architects  Stiv kuling arkitekter  stivkuling.no |  |                               |                           |                             |                     |                               |                    |                    |

Eks. fylling jevnes - gjøres mer naturlig

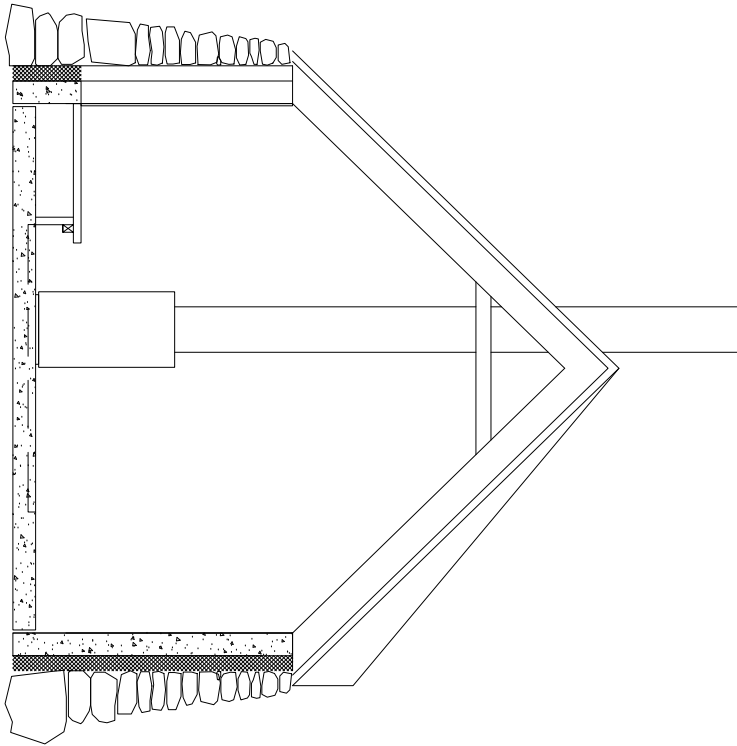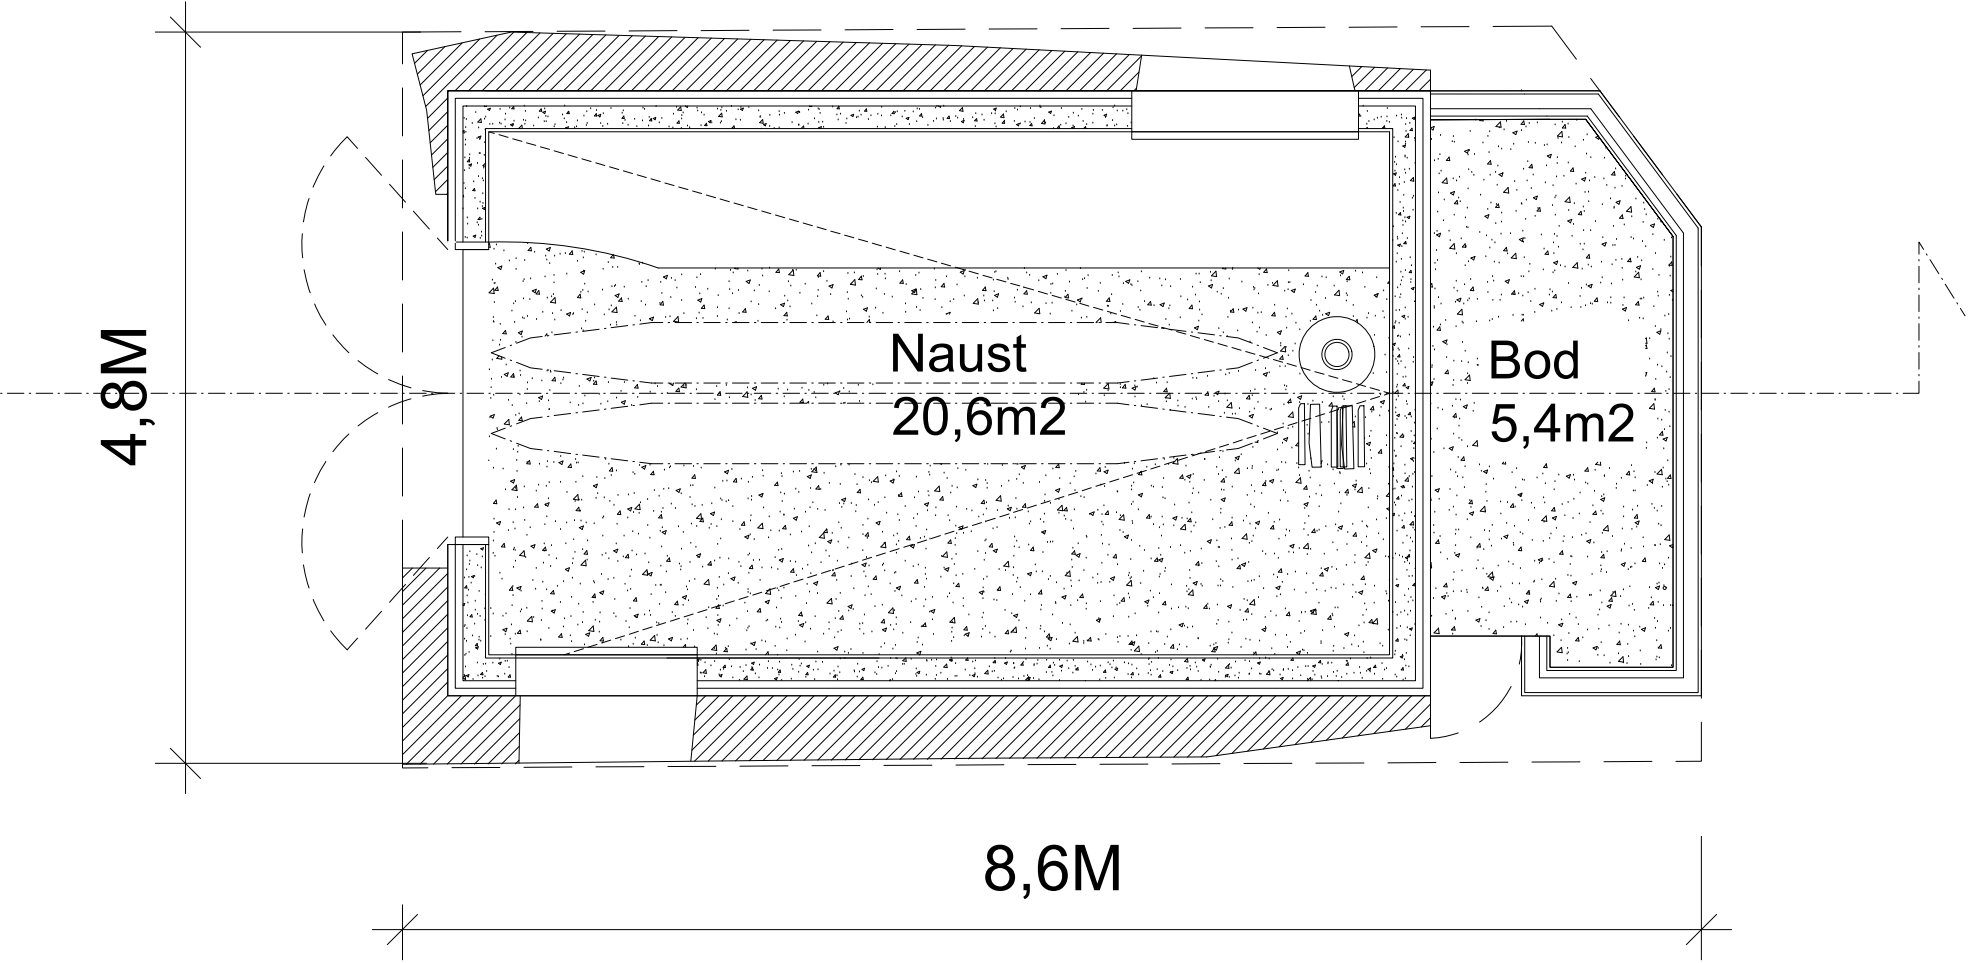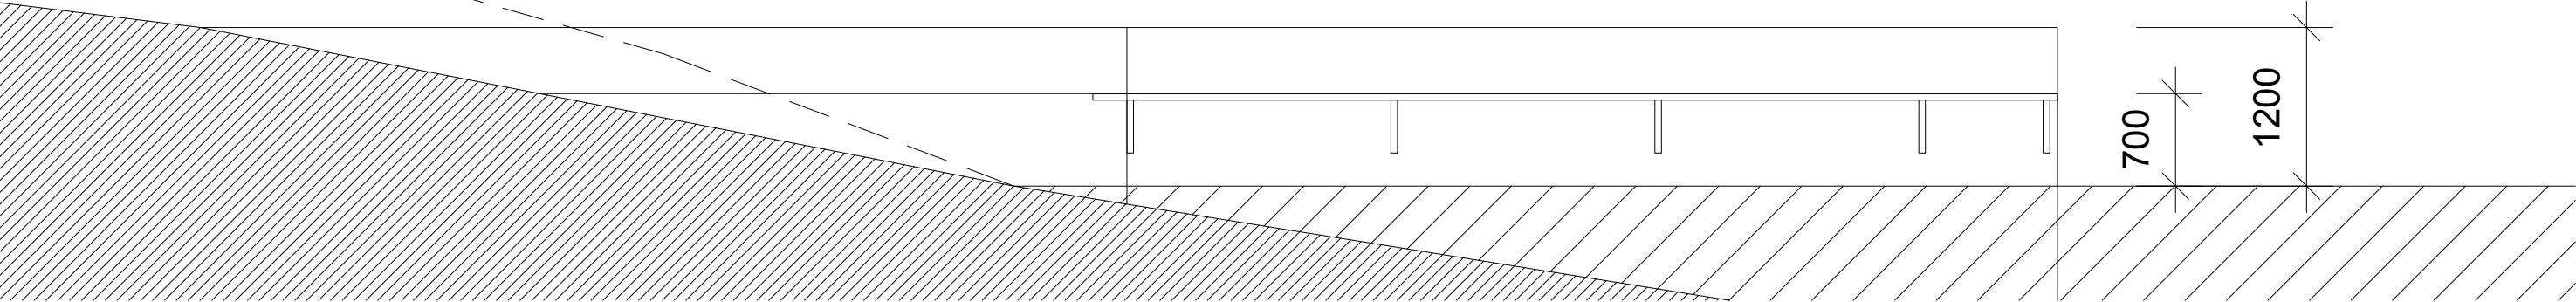

| Revisjonshistorie |                                                           |        |        |          |
|-------------------|-----------------------------------------------------------|--------|--------|----------|
| Rev.              | Endring                                                   | Teikna | Kontr. | Dato     |
| 01                | Endring av hjørne - avkuttet mot nordøst - pga VA-ledning | AEP    |        | 16.06.25 |
|                   |                                                           |        |        |          |
|                   |                                                           |        |        |          |
|                   |                                                           |        |        |          |
|                   |                                                           |        |        |          |

|                                                                       |                              |
|-----------------------------------------------------------------------|------------------------------|
| Prosjekt <b>Naust, brygge, drivhus og basseng - Tjørve</b>            |                              |
| Gnr 33 / Bnr 317, Farsund kommune                                     |                              |
| Tiltakshavar<br>Nina/ Vidar Moseidjord                                | Adresse<br>Tareveien 6, 4563 |
| Teikningstittel<br><b>Plan_Snitt - Naust</b><br><b>Oppriss Brygge</b> |                              |

|                        |                    |                        |              |               |             |             |
|------------------------|--------------------|------------------------|--------------|---------------|-------------|-------------|
| Prosjekt nr.<br>24-378 | Dato<br>21.01.2025 | Målestokk<br>1 : 50    | Format<br>A3 | Teikna<br>AEP | Kontr.<br>- | Utført<br>- |
| Teikningsnr.<br>-      |                    | Fase<br>SKISSEPROSJEKT |              |               | Rev.<br>01  |             |

| Revisjonshistorie |         |  |  |  | Prosjekt | Naust, brygge, drivhus og basseng - Tjørve |      | Prosjekt nr.                      | Dato | Målestokk         | Format | Teikna       | Kontr. | Utført         |  |
|-------------------|---------|--|--|--|----------|--------------------------------------------|------|-----------------------------------|------|-------------------|--------|--------------|--------|----------------|--|
| Rev.              | Endring |  |  |  | Teikna   | Kontr.                                     | Dato | Gnr 33 / Bnr 317, Farsund kommune |      |                   |        |              |        |                |  |
|                   |         |  |  |  |          |                                            |      | Tiltakshavar                      |      | Adresse           |        | Teikningsnr. |        | Fase           |  |
|                   |         |  |  |  |          |                                            |      | Nina/ Vidar Moseidjord            |      | Tareveien 6, 4563 |        | -            |        | SKISSEPROSJEKT |  |
|                   |         |  |  |  |          |                                            |      |                                   |      |                   |        | Rev.         |        |                |  |
|                   |         |  |  |  |          |                                            |      | Teikningstittel                   |      |                   |        | Filnamn: --  |        |                |  |
|                   |         |  |  |  |          |                                            |      | Plan_Snitt + detalj om            |      |                   |        |              |        |                |  |
|                   |         |  |  |  |          |                                            |      | avstand til VA-ledning            |      |                   |        |              |        |                |  |



STIV KULING ARKITEKTER


Fjørevegen 5 B, 6856 Sogndal /// org.nr.: 994 739 743

 stivkuling\_architects


 Stiv kuling arkitekter

 stivkuling.no


# E-03

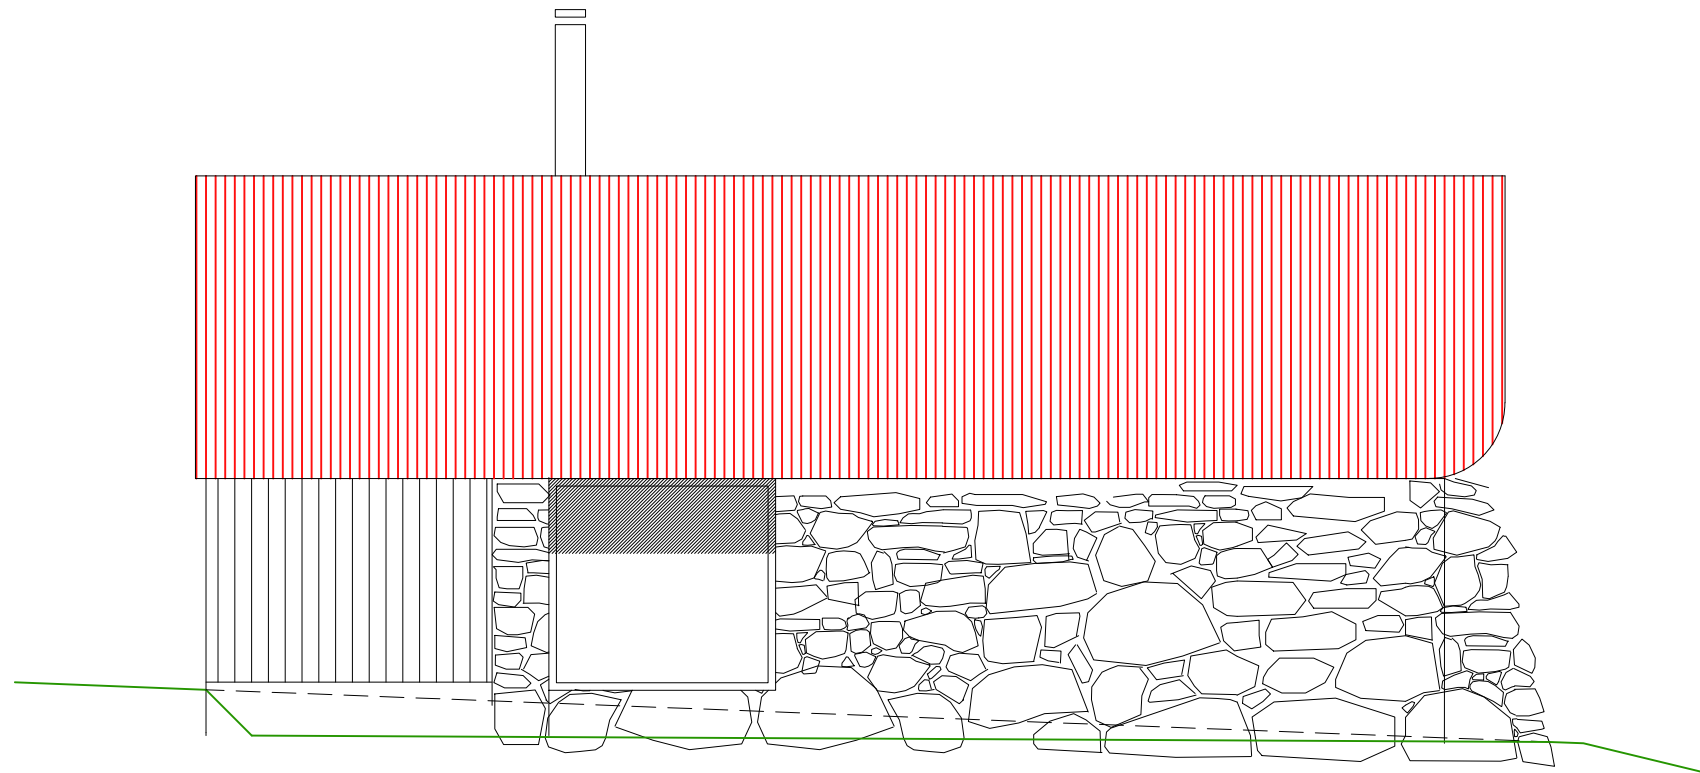

# Fasade Nord

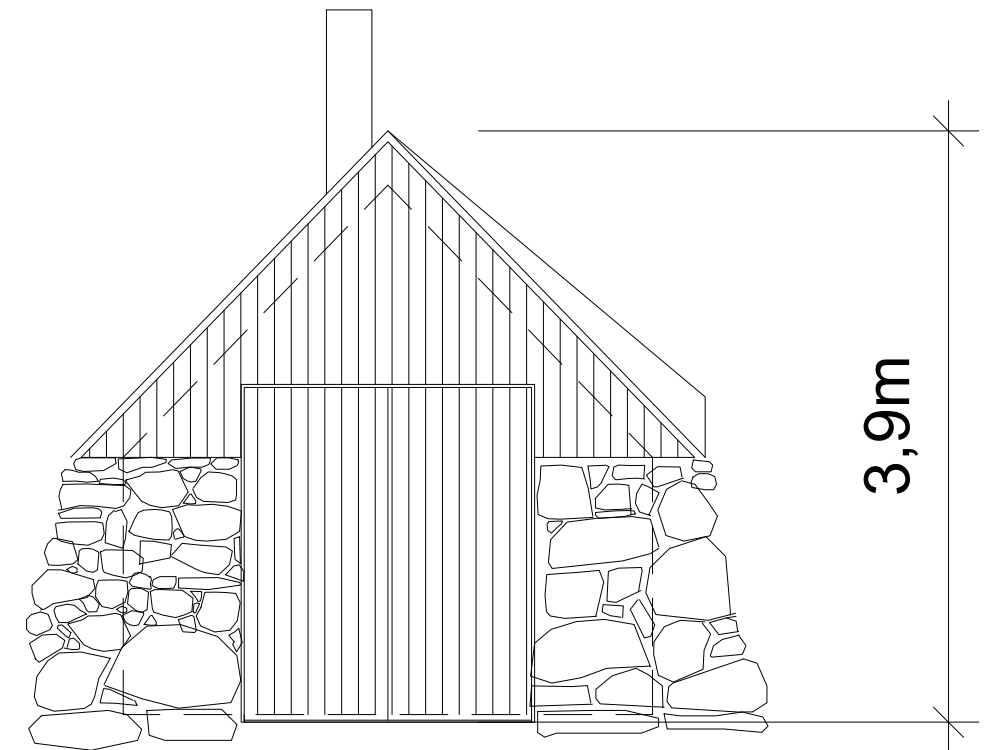


# Fasade Vest

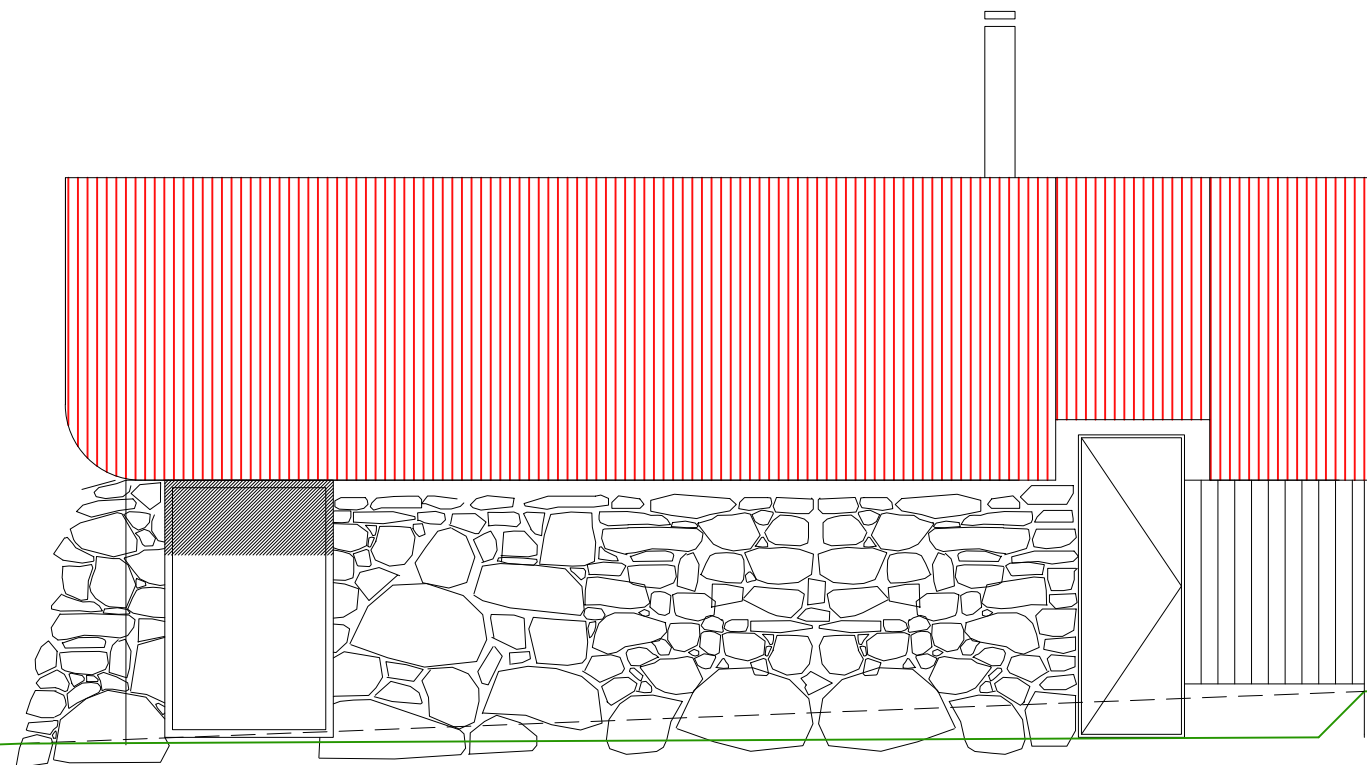

## Fasade Sør



# Fasade Øst
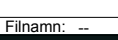
|                   |         |        |        |      |                                                            |  |   |                           |                            |                     |                        |                    |                    |
|-------------------|---------|--------|--------|------|------------------------------------------------------------|--|---|---------------------------|----------------------------|---------------------|------------------------|--------------------|--------------------|
| Revisjonshistorie |         |        |        |      | Prosjekt <b>Naust, brygge, drivhus og basseng - Tjørve</b> |  | Prosjekt nr.<br><b>24-378</b>   | Dato<br><b>21.01.2025</b> | Målestokk<br><b>1 : 50</b> | Format<br><b>A3</b> | Teikna<br><b>AEP</b>   | Kontr.<br><b>-</b> | Utført<br><b>-</b> |
| Rev.              | Endring | Teikna | Kontr. | Dato | Gnr 33 / Bnr 317, Farsund kommune                          |  |   |                           |                            |                     |                        |                    |                    |
|                   |         |        |        |      | Tiltakshavar<br>Nina/ Vidar Moseidjord                     |  | Adresse<br>Tareveien 6, 4563   |                           | Teikningsnr.<br>-          |                     | Fase<br>SKISSEPROSJEKT |                    | Rev.               |
|                   |         |        |        |      |                                                            |  |   |                           | Filnamn: --                |                     |                        |                    |                    |
|                   |         |        |        |      | Teikningstittel<br><b>Oppriss_Fasader</b>                  |  | <div><div><b>STIV KULING ARKITEKTER</b><br/>Fjørevegen 5 B, 6856 Sogndal /// org.nr.: 994 739 743</div><div> stivkuling_architects     Stiv kuling arkitekter     stivkuling.no</div></div> |                           |                            |                     |                        |                    |                    |