




E-02

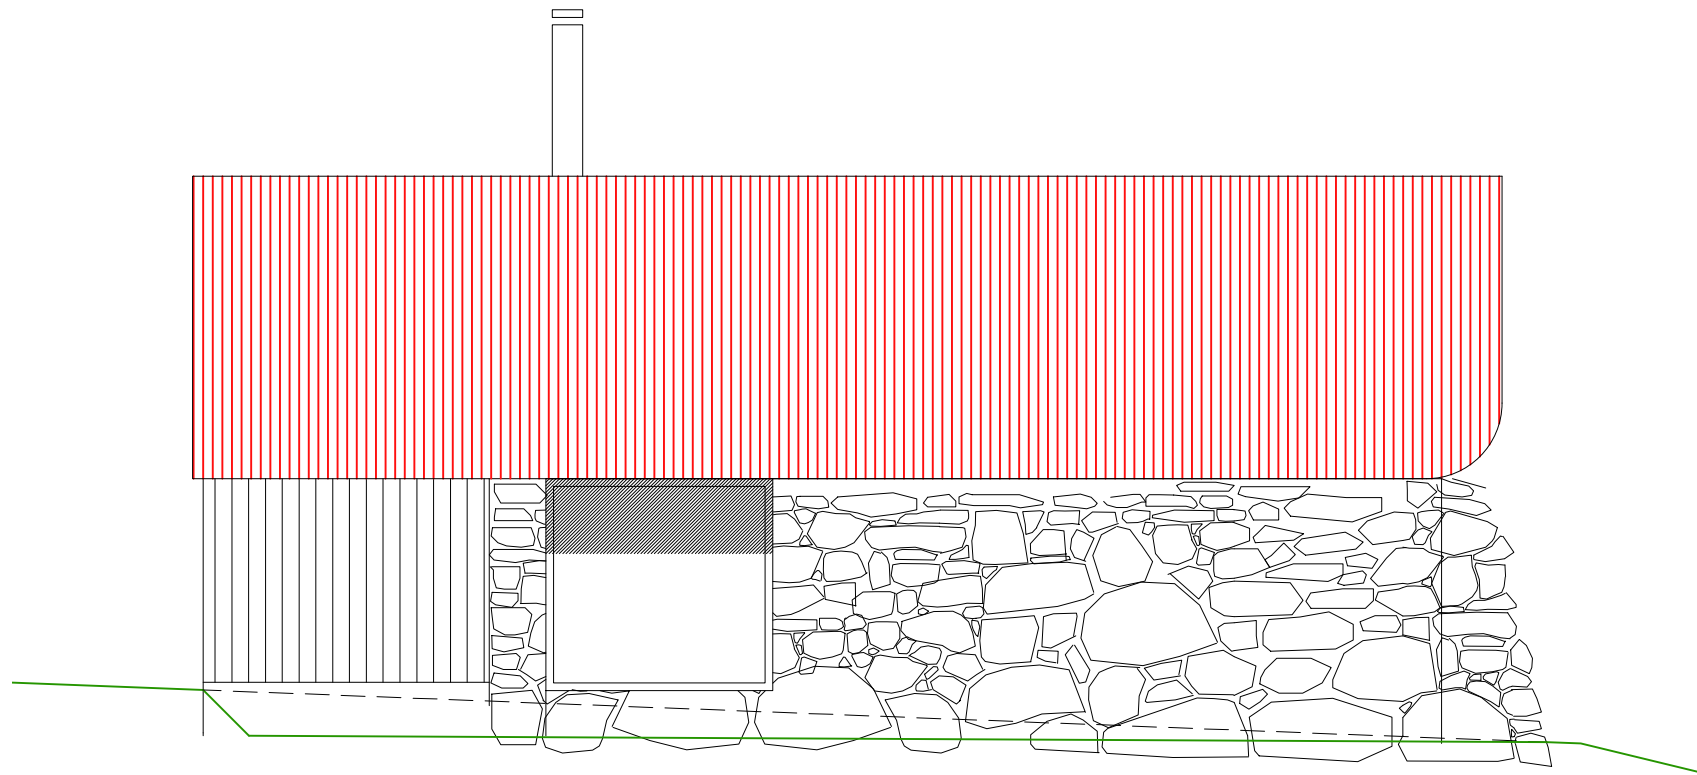


Fassade Nord

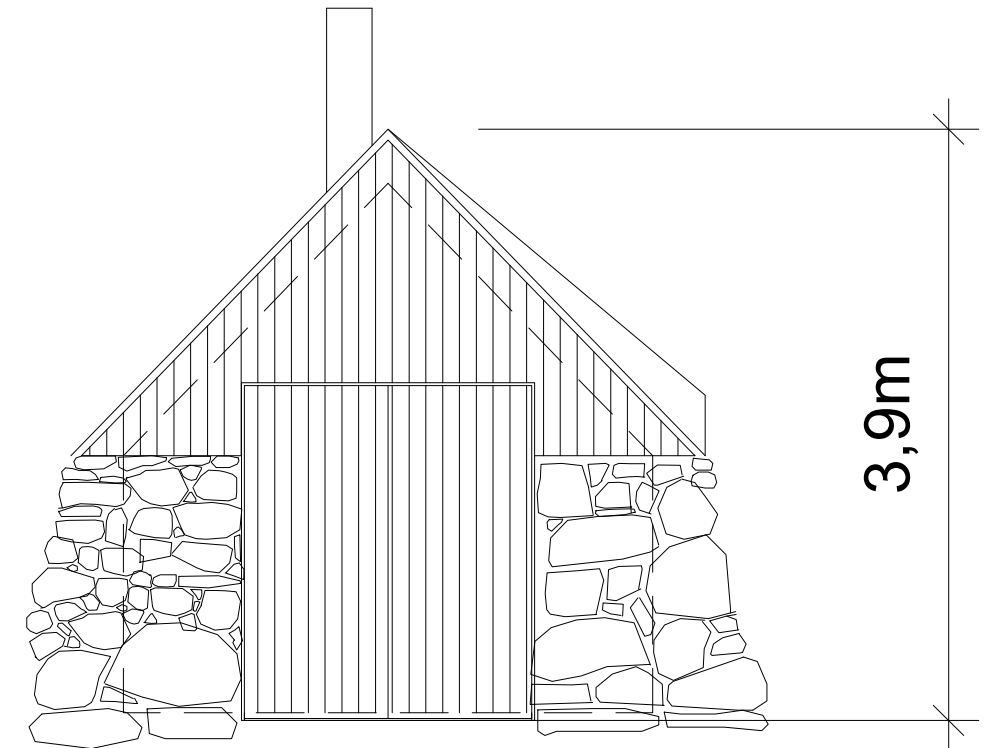


Fasade Vest

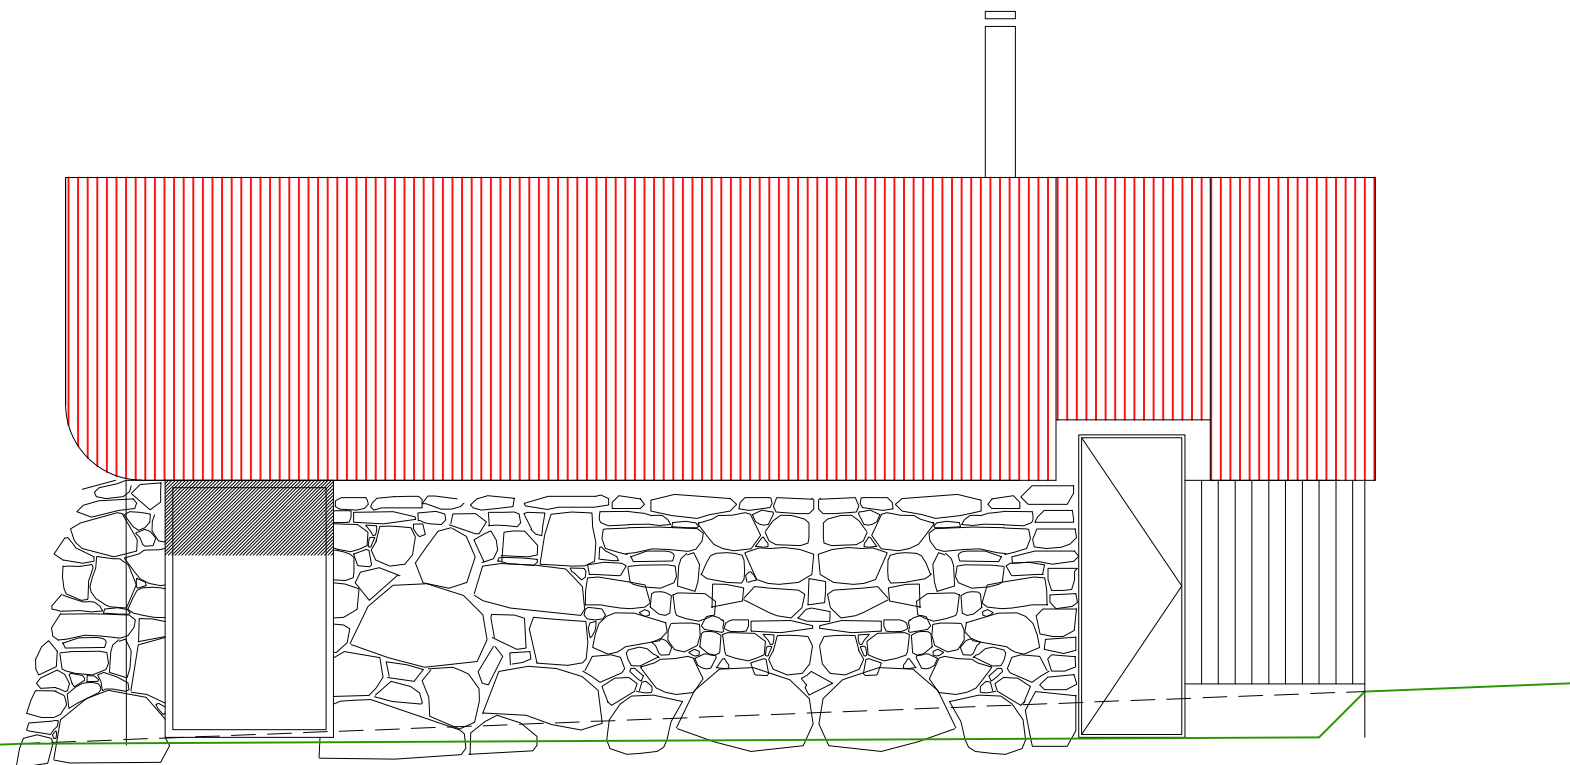

Fasade Sør

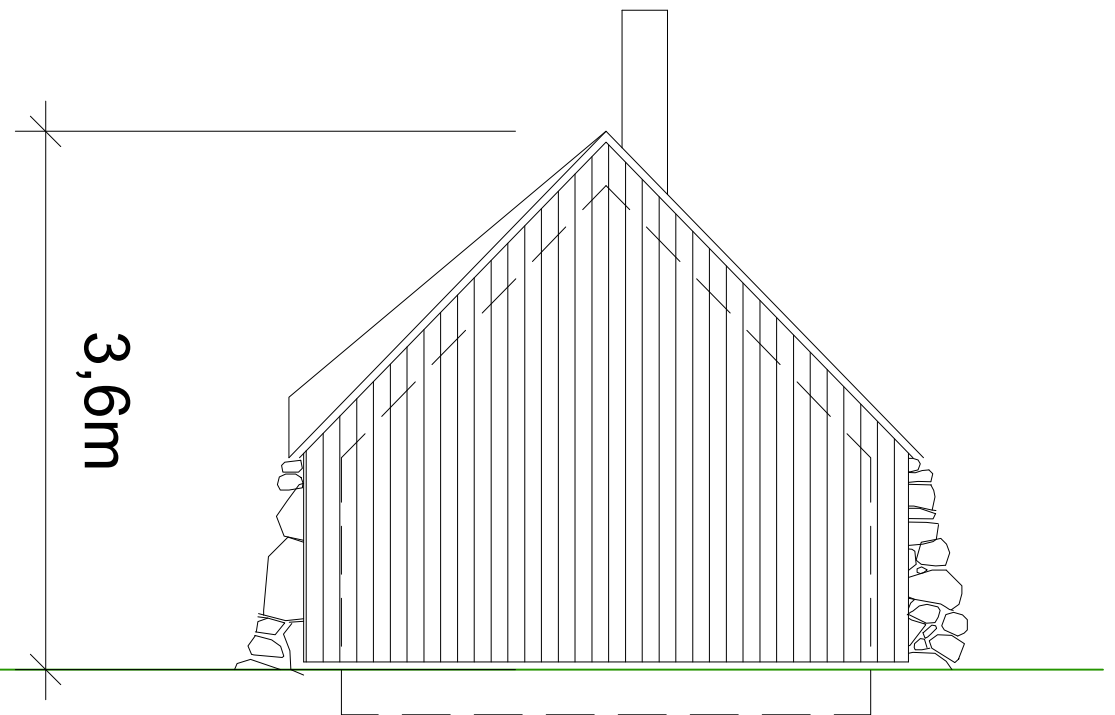

Fasade Øst

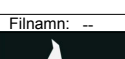Revisjonshistorie					Prosjekt Naust, brygge, drivhus og basseng - Tjørve		Prosjekt nr. 24-378	Dato 21.01.2025	Målestokk 1 : 50	Format A3	Teikna AEP	Kontr. -	Utført -
Rev.	Endring	Teikna	Kontr.	Dato	Gnr 33 / Bnr 317, Farsund kommune								
					Tiltakshavar Nina/ Vidar Moseidjord		Adresse Tareveien 6, 4563		Teikningsnr. -		Fase SKISSEPROSJEKT		Rev.
									Filnavn: --				
					Teikningstittel Oppriss_Fasader		 STIV KULING ARKITEKTER Fjørevegen 5 B, 6856 Sogndal /// org.nr.: 994 739 743  stivkuling_architects  Stiv kuling arkitekter  stivkuling.no						