


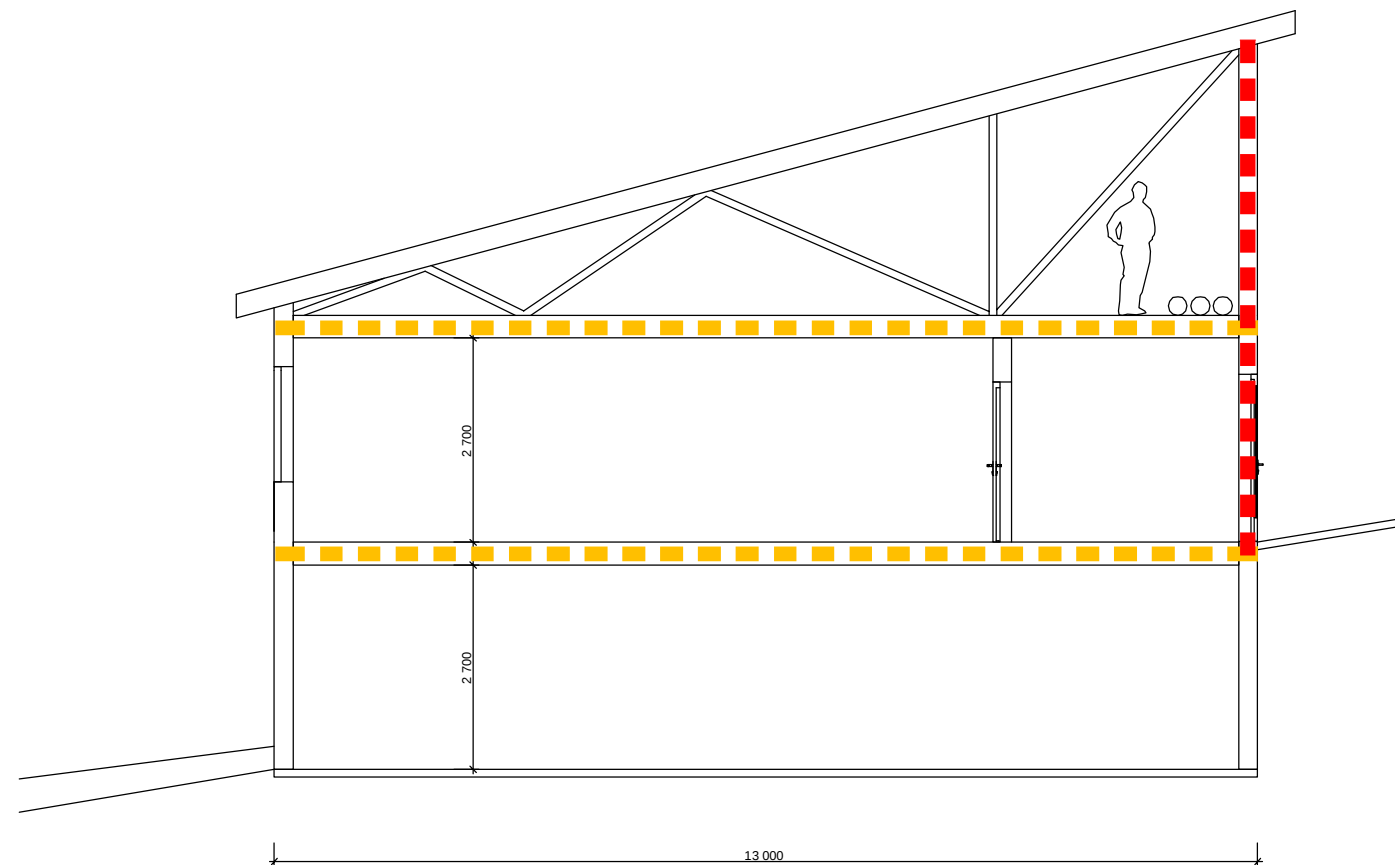

TEGNFORKLARING:

- - - BRANNCELLE EI 60 [B 60]
- - - BRANNCELLE EI 30 [B 30]

- BRANNKLASSE 1
- RISIKOKLASSE 3
- ETASJEANTALL 3
- TILTAKSKLASSE 3

BYGNINGEN SKAL HA:

1. BRANNALARMANLEGG
KATEGORI 2 MED DIREKTE
VARSLING TIL BRANNVESENET
2. BRANNSLANGER
3. LEDESYSTEM
4. LYSVARSLING

PROSJEKT:
Brøvigs Minde
Ombygging av barnehage

OPPDRAGSGIVER:
Bjørndal Vedlikehold AS



OPPDRAGSLEDER: TMT
OPPDRAGSNR.: 530786
TEGN: TMT
KONTR.: AM
MÅLESTOKK: 1:100/A3
DATO: 05.10.2012
FASE: FORPROSJEKT

TEGNING:
Branntegning
Snitt A-A

TEGN. NR.:
F S -- 000 00 - F
REV.:
FAG TYPE ETG. LØPENR.