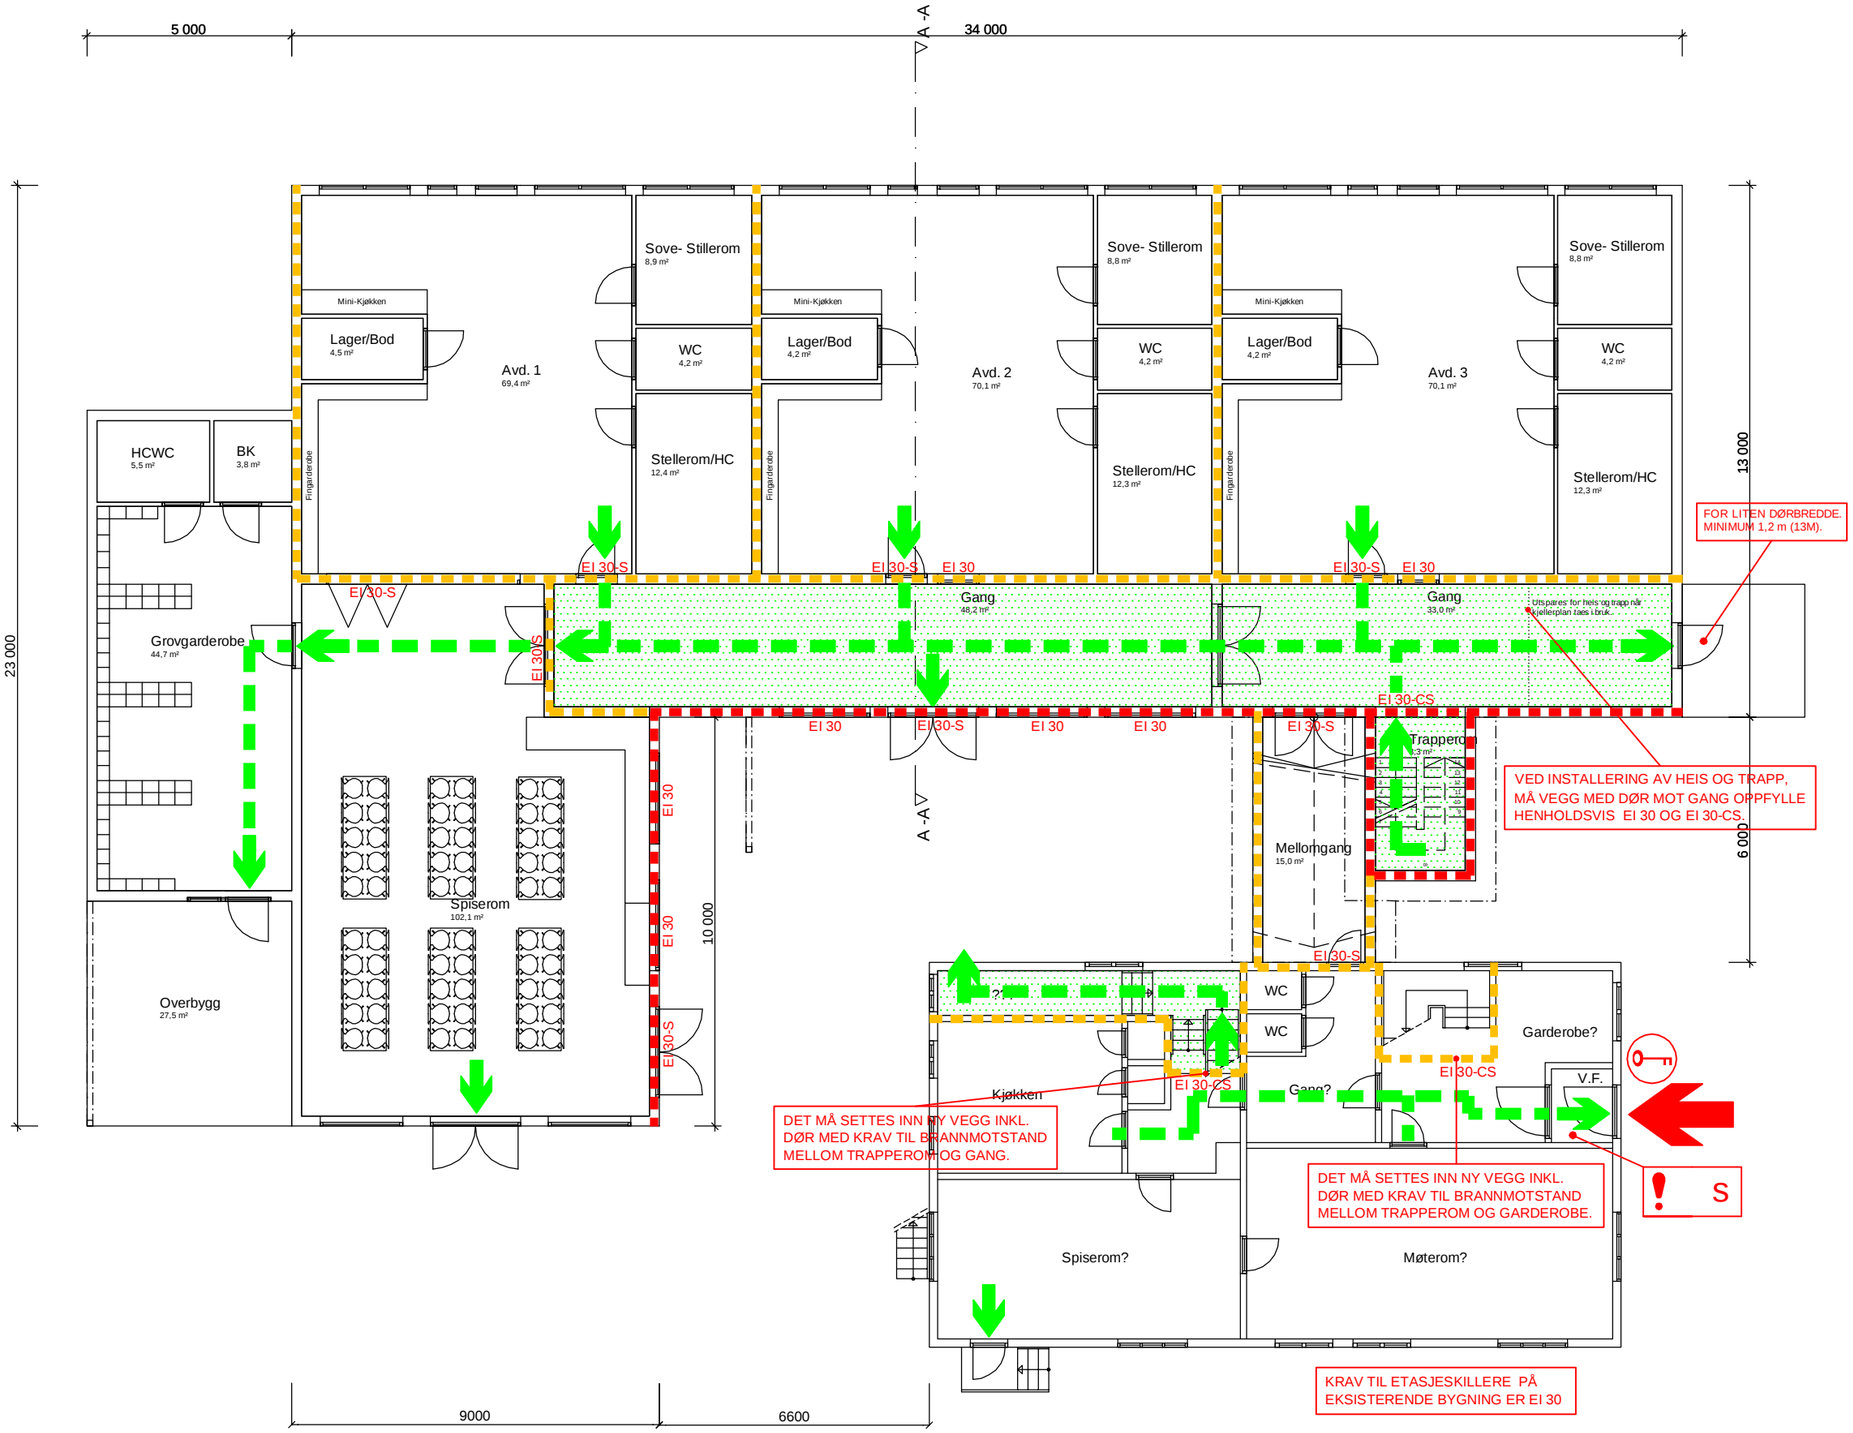


## TEGNFORKLARING:

BRANNCELLE EI 60 [B 60]
BRANNCELLE EI 30 [B 30]

HOVEDANGREPSVEI BRANNVESEN

RØMNINGSVEI
RØMNING

OVERFLATE-/KLEDNINGSKRAV FOR RØMNINGSVEI

S BRANNALARMSENTRAL
NØKKELSAFE

EI 30-CS DØRBETEGNELSE
EI 30 VINDUSBETEGNELSE

- BRANNKLASSE 1
- RISIKOKLASSE 2 og 3
- ETASJEANTALL 3
- TILTAKSKLASSE 3

BYGNINGEN SKAL HA:

1. BRANNALARMANLEGG KATEGORI 2 MED DIREKTE VARSLING TIL BRANNVESENET
2. BRANNSLANGER
3. LEDESYSTEM
4. LYSVARSLING

| PROSJEKT: | OPPDRAGSGIVER: | | OPPDRAGSLEDER: | TEGN: | MÅLESTOKK: | | TEGNING: | TEGN. NR: | REV.: |
|---|---|---|---|---|---|---|---|---|---|
| Brøvigs Minde<br>Ombygging av barnehage | Bjørndal Vedlikehold AS | asplan viak | TMT | TMT | 1:150/A3 | | **Branntegning**<br>Plan 1. etasje | F B 01 000 00 - F<br>FAG TYPE ETG. LØPENR. | |
| | | | OPPDRAGSNR.: 530786 | KONTR.: AM | DATO: 05.10.2012 | FASE: FORPROSJEKT | | | |