


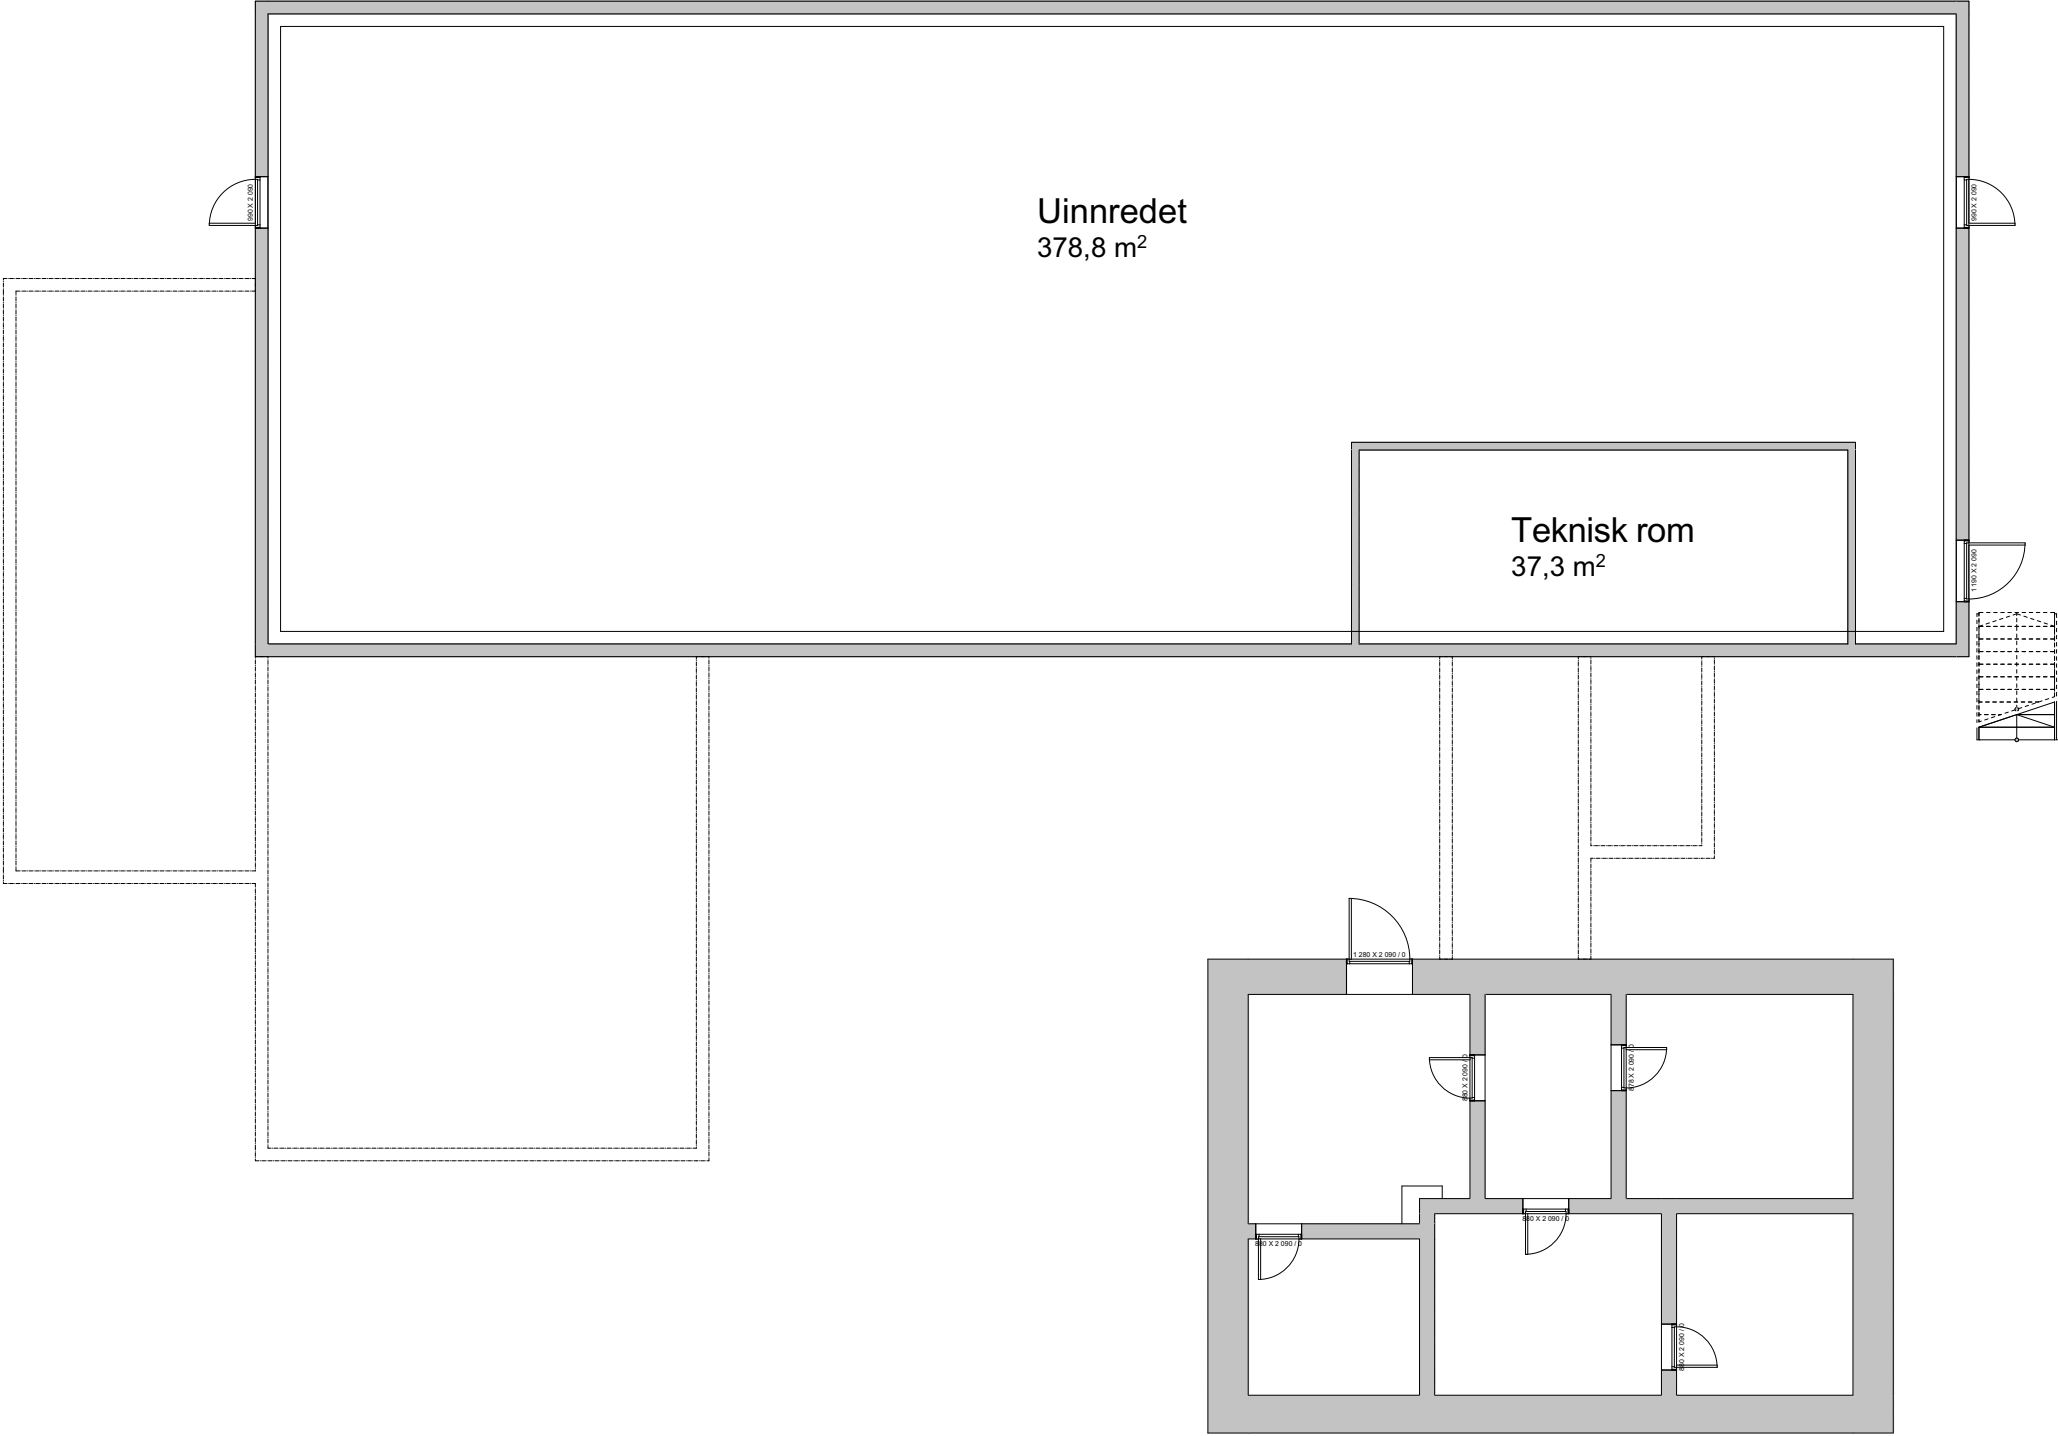


Plan U. Etg

Tiltakshaver	Viking Barnehage AS	Tegn : RH	Dato : 30.04.2025
Byggeplass :	Sundeveien 24	Prosjekt :	
Kommune :	Farsund	Gnr : 1	Bnr : 697
Utbygger :			Tegn.nr :
		Planlegger :	
		Målestokk 1:150 A3	



Plan 1. Etg

Tiltakshaver	Viking Barnehage AS	Tegn : RH	Dato : 30.04.2025
Byggeplass :	Sundeveien 24	Prosjekt :	
Kommune :	Farsund	Gnr : 1	Bnr : 697
Utbygger :			Tegn.nr :
		Planlegger :	
		Målestokk 1:150 A3	

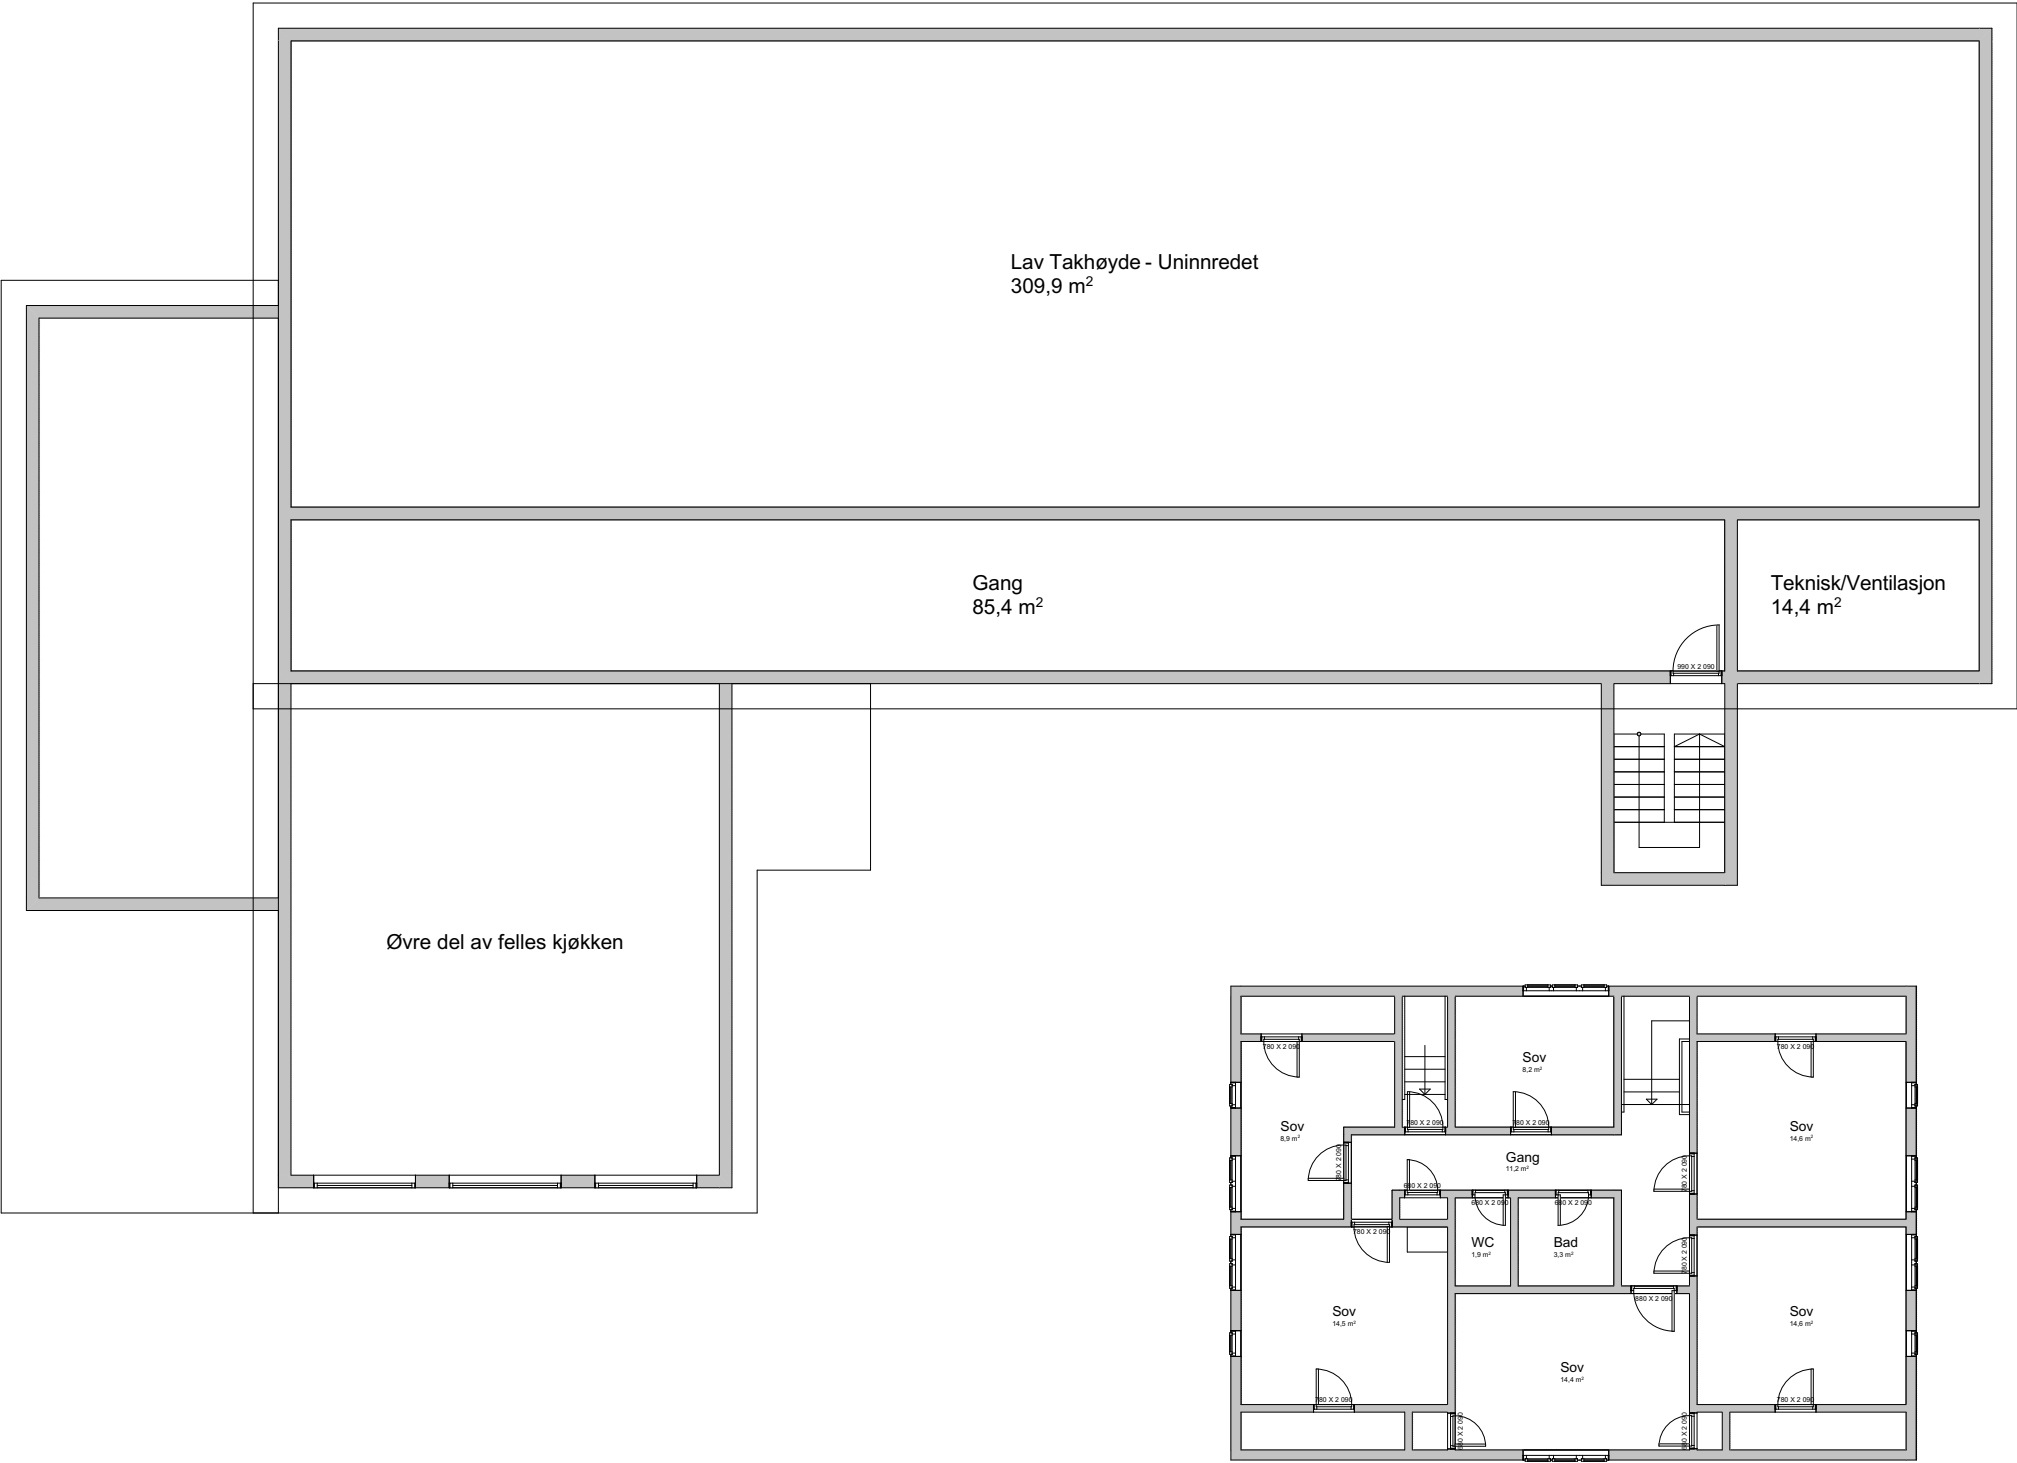

Plan 2. Etg

Tiltakshaver	Viking Barnehage AS	Tegn : RH	Dato : 30.04.2025
Byggeplass :	Sundeveien 24	Prosjekt :	
Kommune :	Farsund	Gnr : 1	Bnr : 697
Utbygger :			Tegn.nr :
		Planlegger :	
		Målestokk 1:150 A3	