


(т)

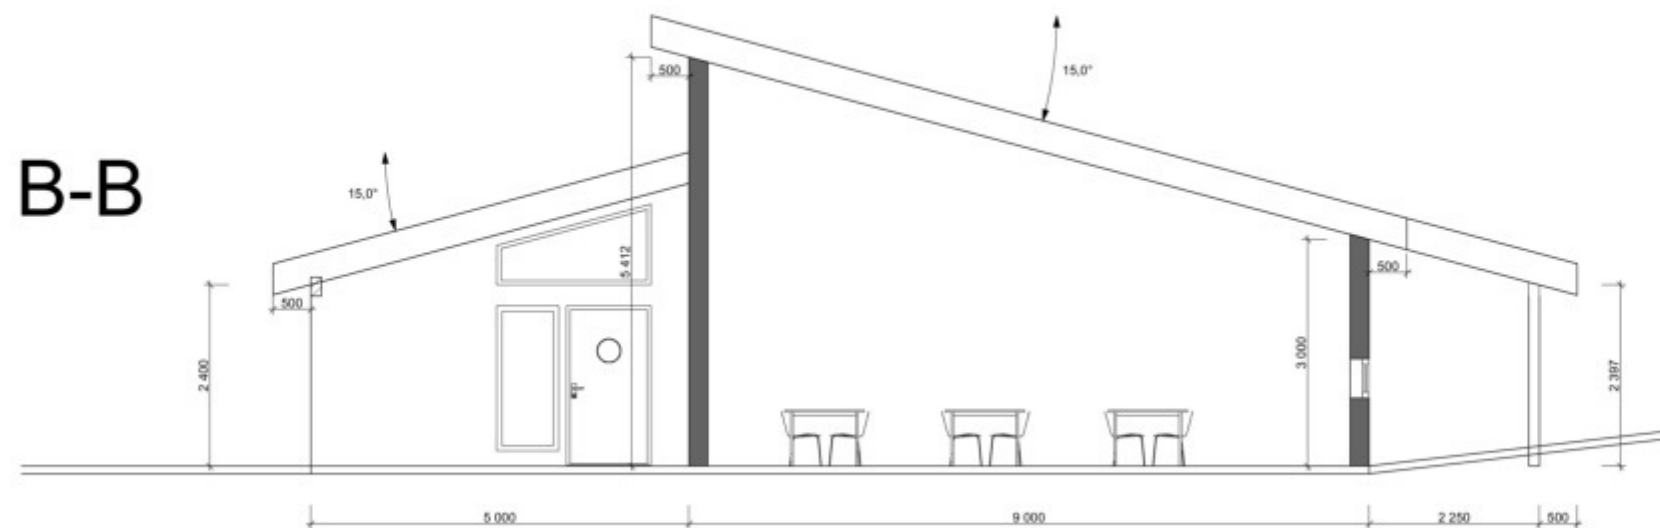

Tegningen er beskyttet iht. lov om opphavsrett, og må ikke benyttes eller klart etterlignes uten avtale med Sjørdal Vedlikehold AS

|                                                                  |                    |
|------------------------------------------------------------------|--------------------|
|                                                                  |                    |
|                                                                  |                    |
| Date                                                             | Rev. Gjelder       |
| <b>Kontobuch</b>                                                 |                    |
| Anmerk:                                                          |                    |
|                                                                  |                    |
| Prosjektnr.:<br>0052                                             |                    |
| Tegnr.:<br>0052-4                                                |                    |
| Tegn-vkst:<br>Snitt                                              |                    |
| Tegn-type:<br>Prosjektfase                                       |                    |
| Titel:                                                           |                    |
| Brøvig's Minde<br><b>Ombygging</b><br>Sundeveien<br>4550 Farsund |                    |
| Tegn                                                             | Kartn.             |
| Dato:<br>21.09.12                                                | Målestokk:<br>1:50 |
|                                                                  |                    |