


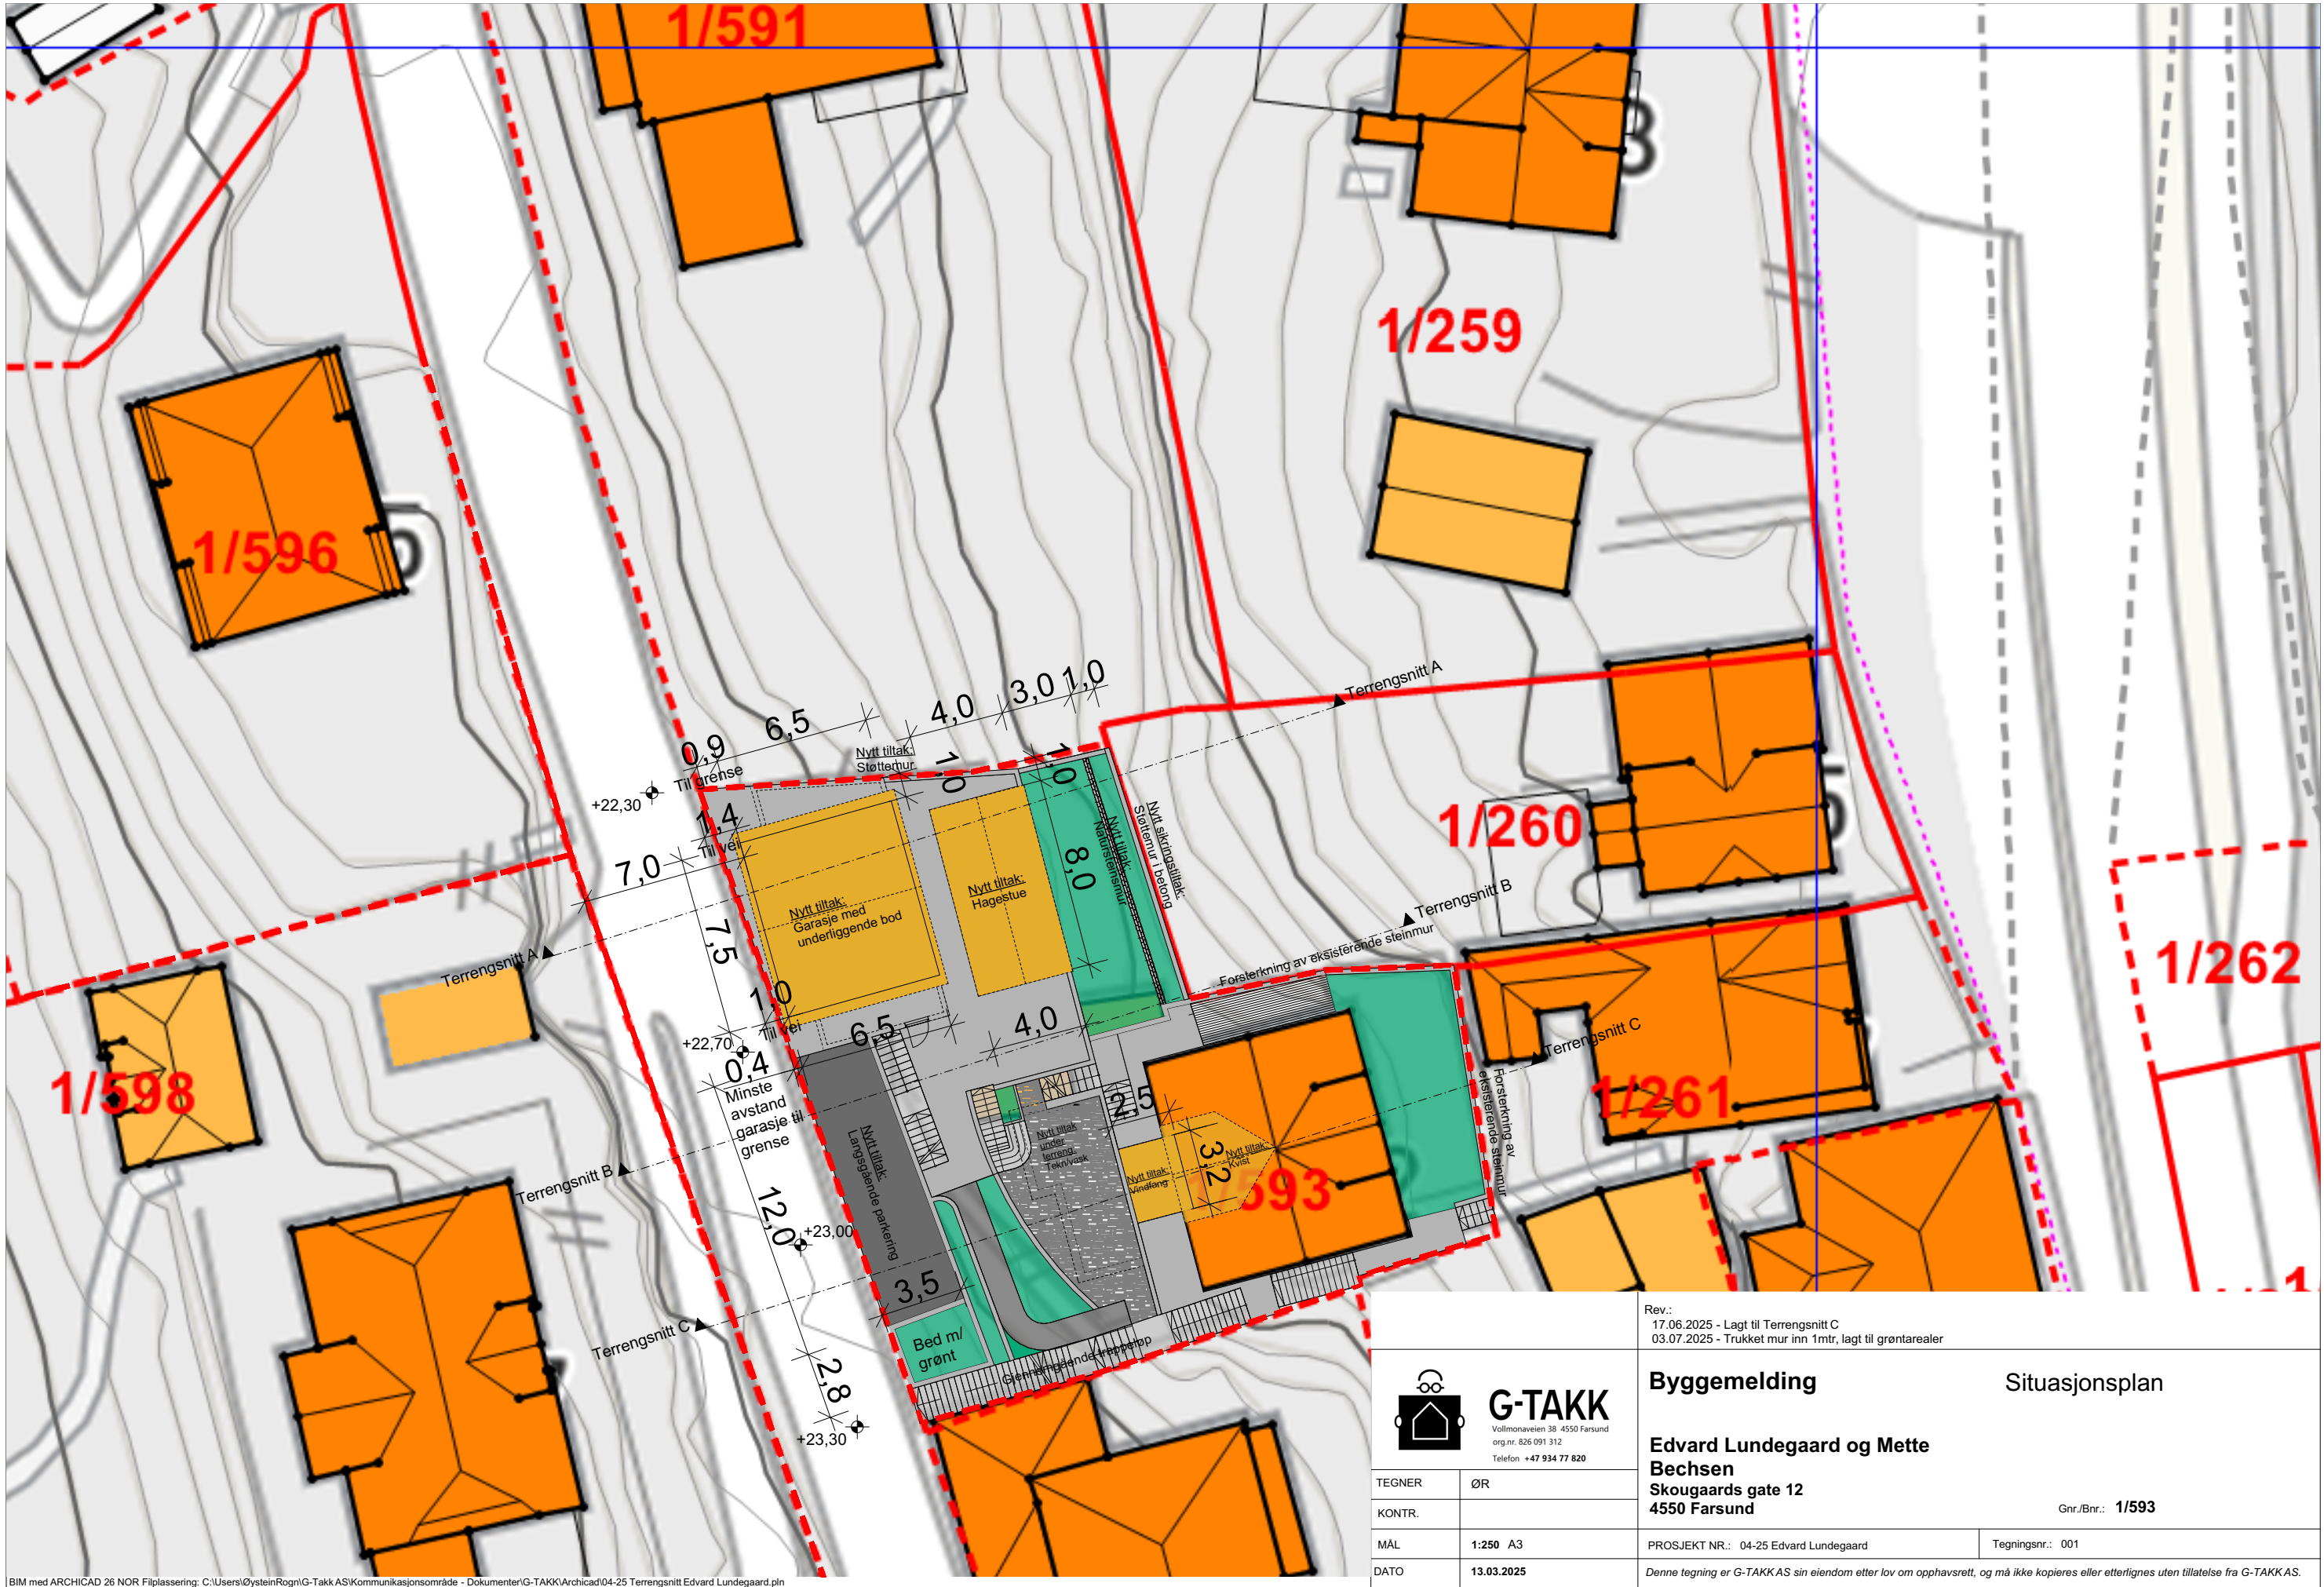

 G-TAKK Vollmonaveien 38 4550 Farsund org.nr. 826 091 312 Telefon +47 934 77 820		Rev.: 17.06.2025 - Lagt til Terrengsnitt C 03.07.2025 - Trukket mur inn 1mtr, lagt til grøntarealer	
Byggemelding Situasjonsplan		Edvard Lundegaard og Mette Bechsen Skougaards gate 12 4550 Farsund Gnr./Bnr.: 1/593	
TEGNER	ØR	PROSJEKT NR.: 04-25 Edvard Lundegaard	
KONTR.		Tegningsnr.: 001	
MÅL	1:250 A3	Denne tegning er G-TAKKAS sin eiendom etter lov om opphavsrett, og må ikke kopieres eller etterlignes uten tillatelse fra G-TAKKAS.	
DATO	13.03.2025		