


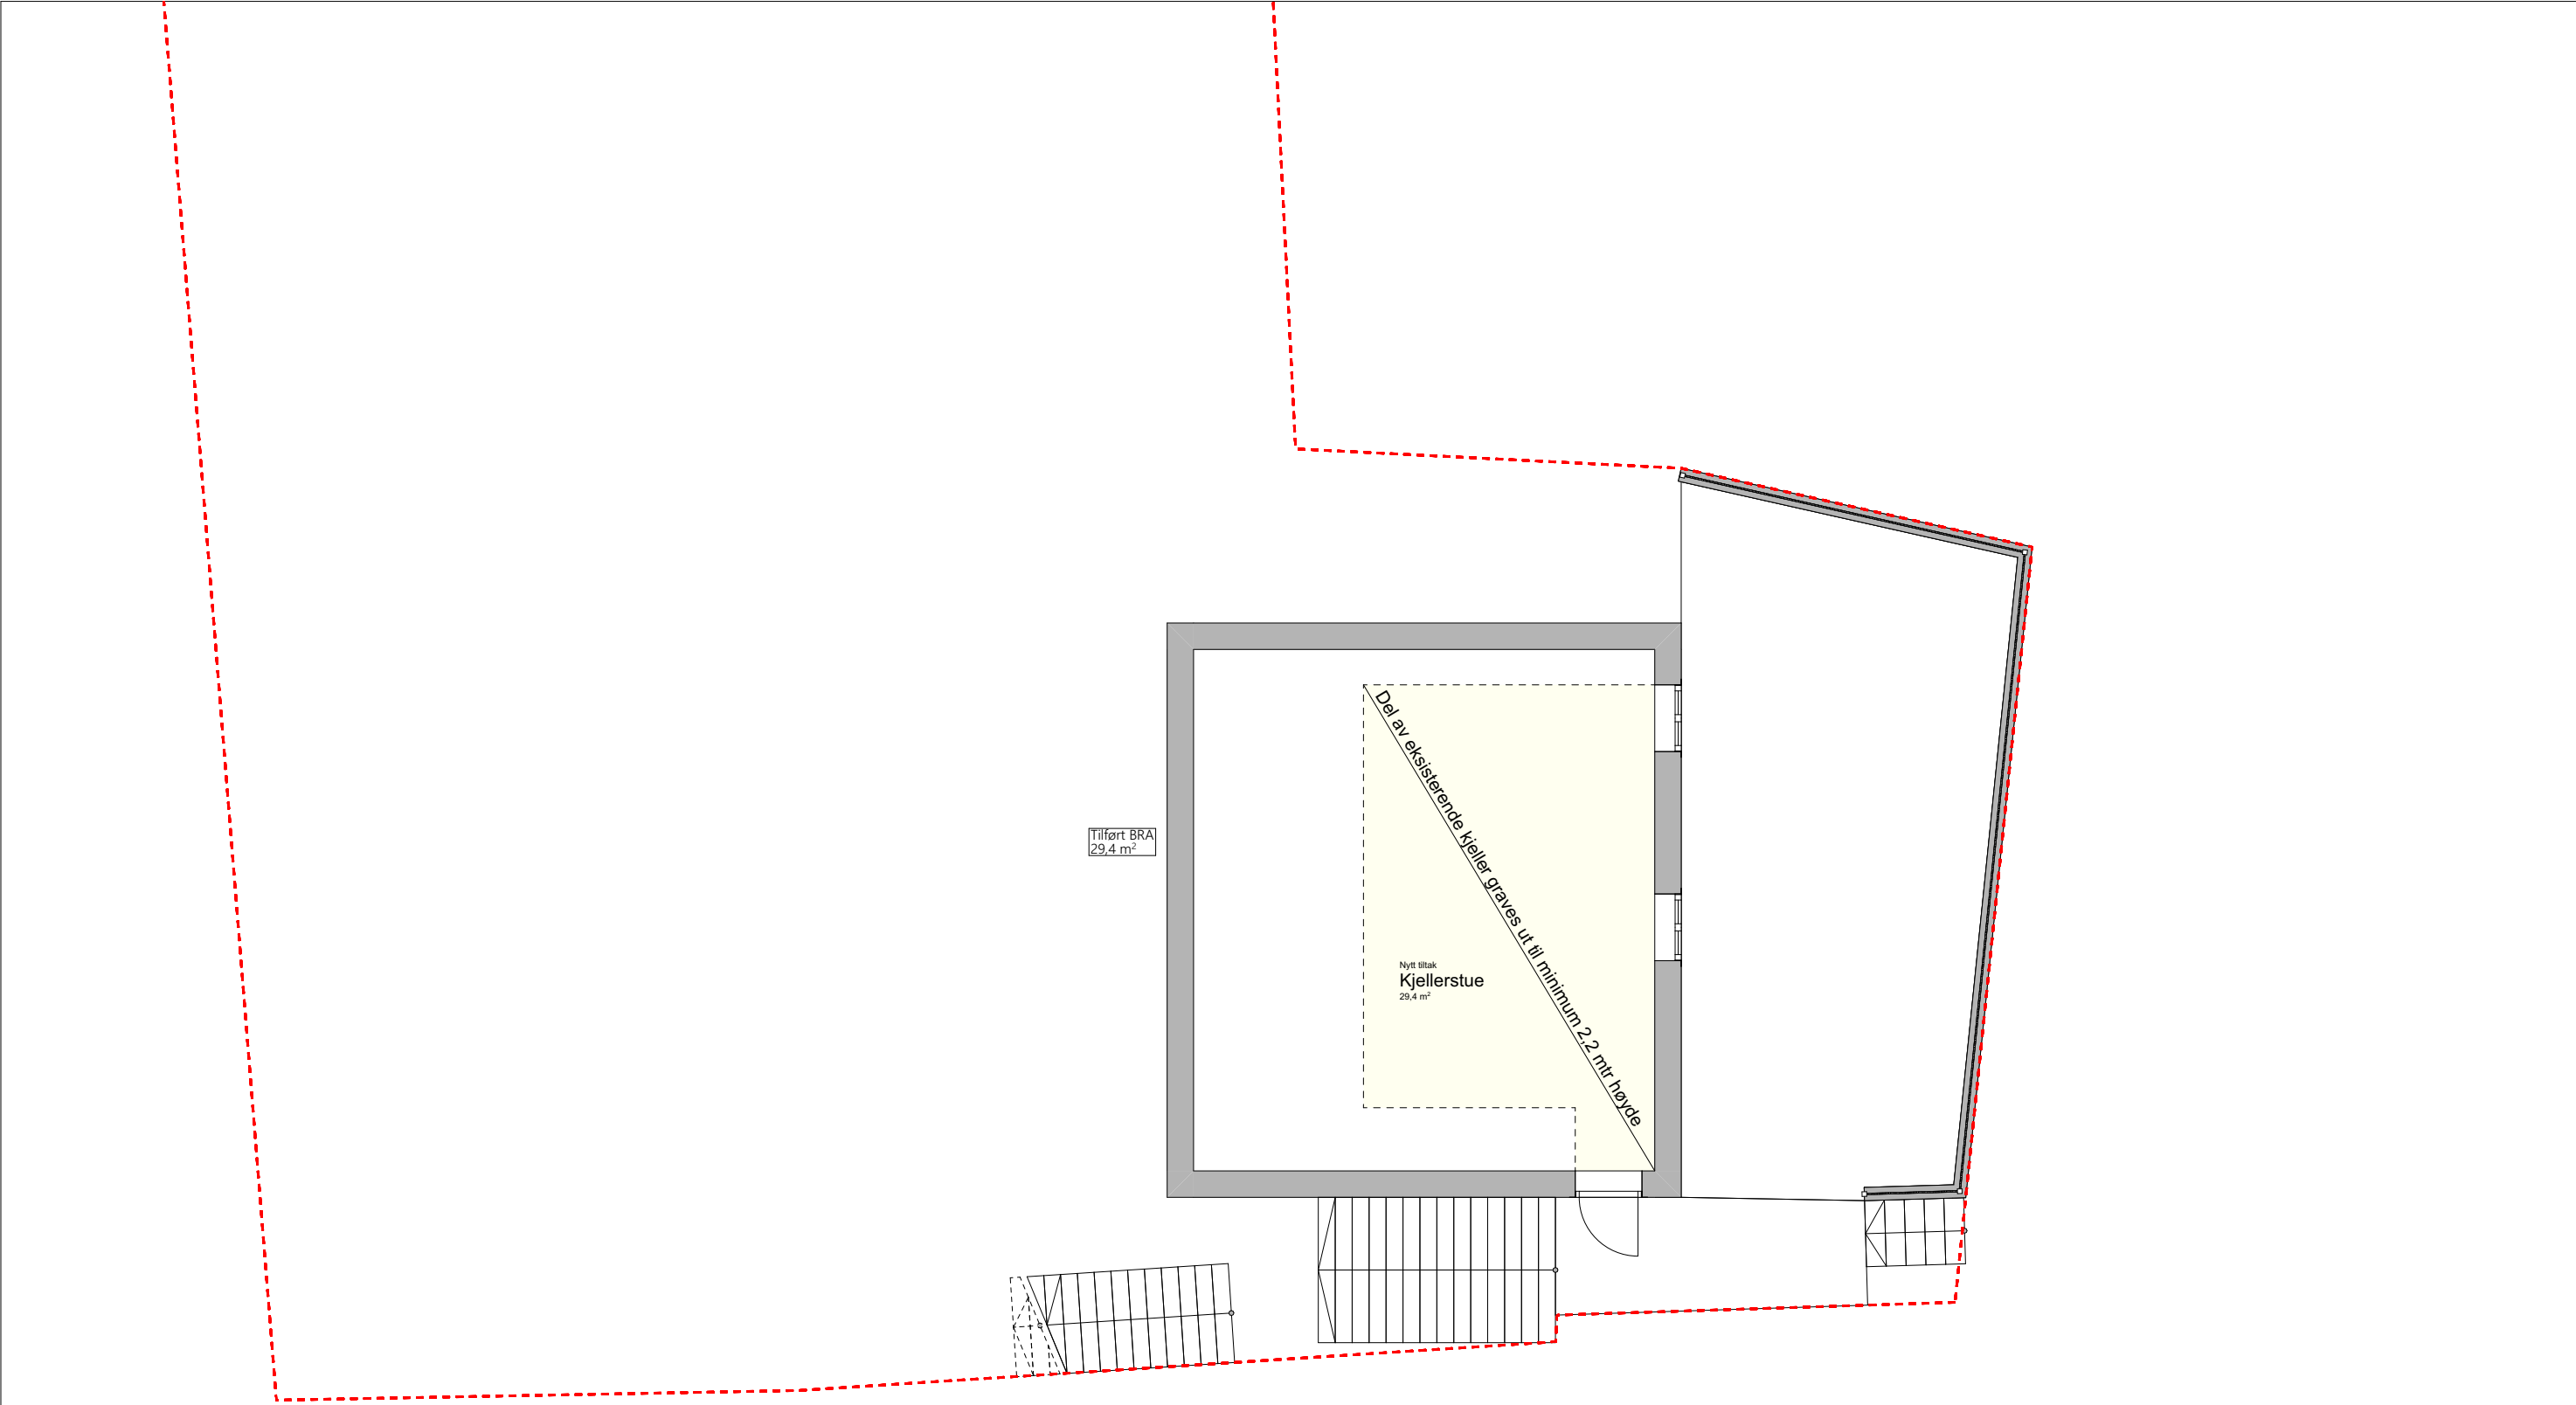

 G-TAKK Vollmonaveien 38 4550 Farsund org.nr. 826 091 312 Telefon +47 934 77 820		Rev.:	
TEGNER		ØR	
KONTR.			
MÅL		1:100 A3	
DATO		12.03.2025	
		PROSJEKT NR.: 04-25 Edvard Lundegaard	Tegningsnr.: 01
		Denne tegning er G-TAKKAS sin eiendom etter lov om opphavsrett, og må ikke kopieres eller etterlignes uten tillatelse fra G-TAKKAS.	

Byggemelding		Kjeller Bolig	
Edvard Lundegaard og Mette Bechsen		Gnr./Bnr.: 1/593	
Skougaards gate 12			
4550 Farsund			