


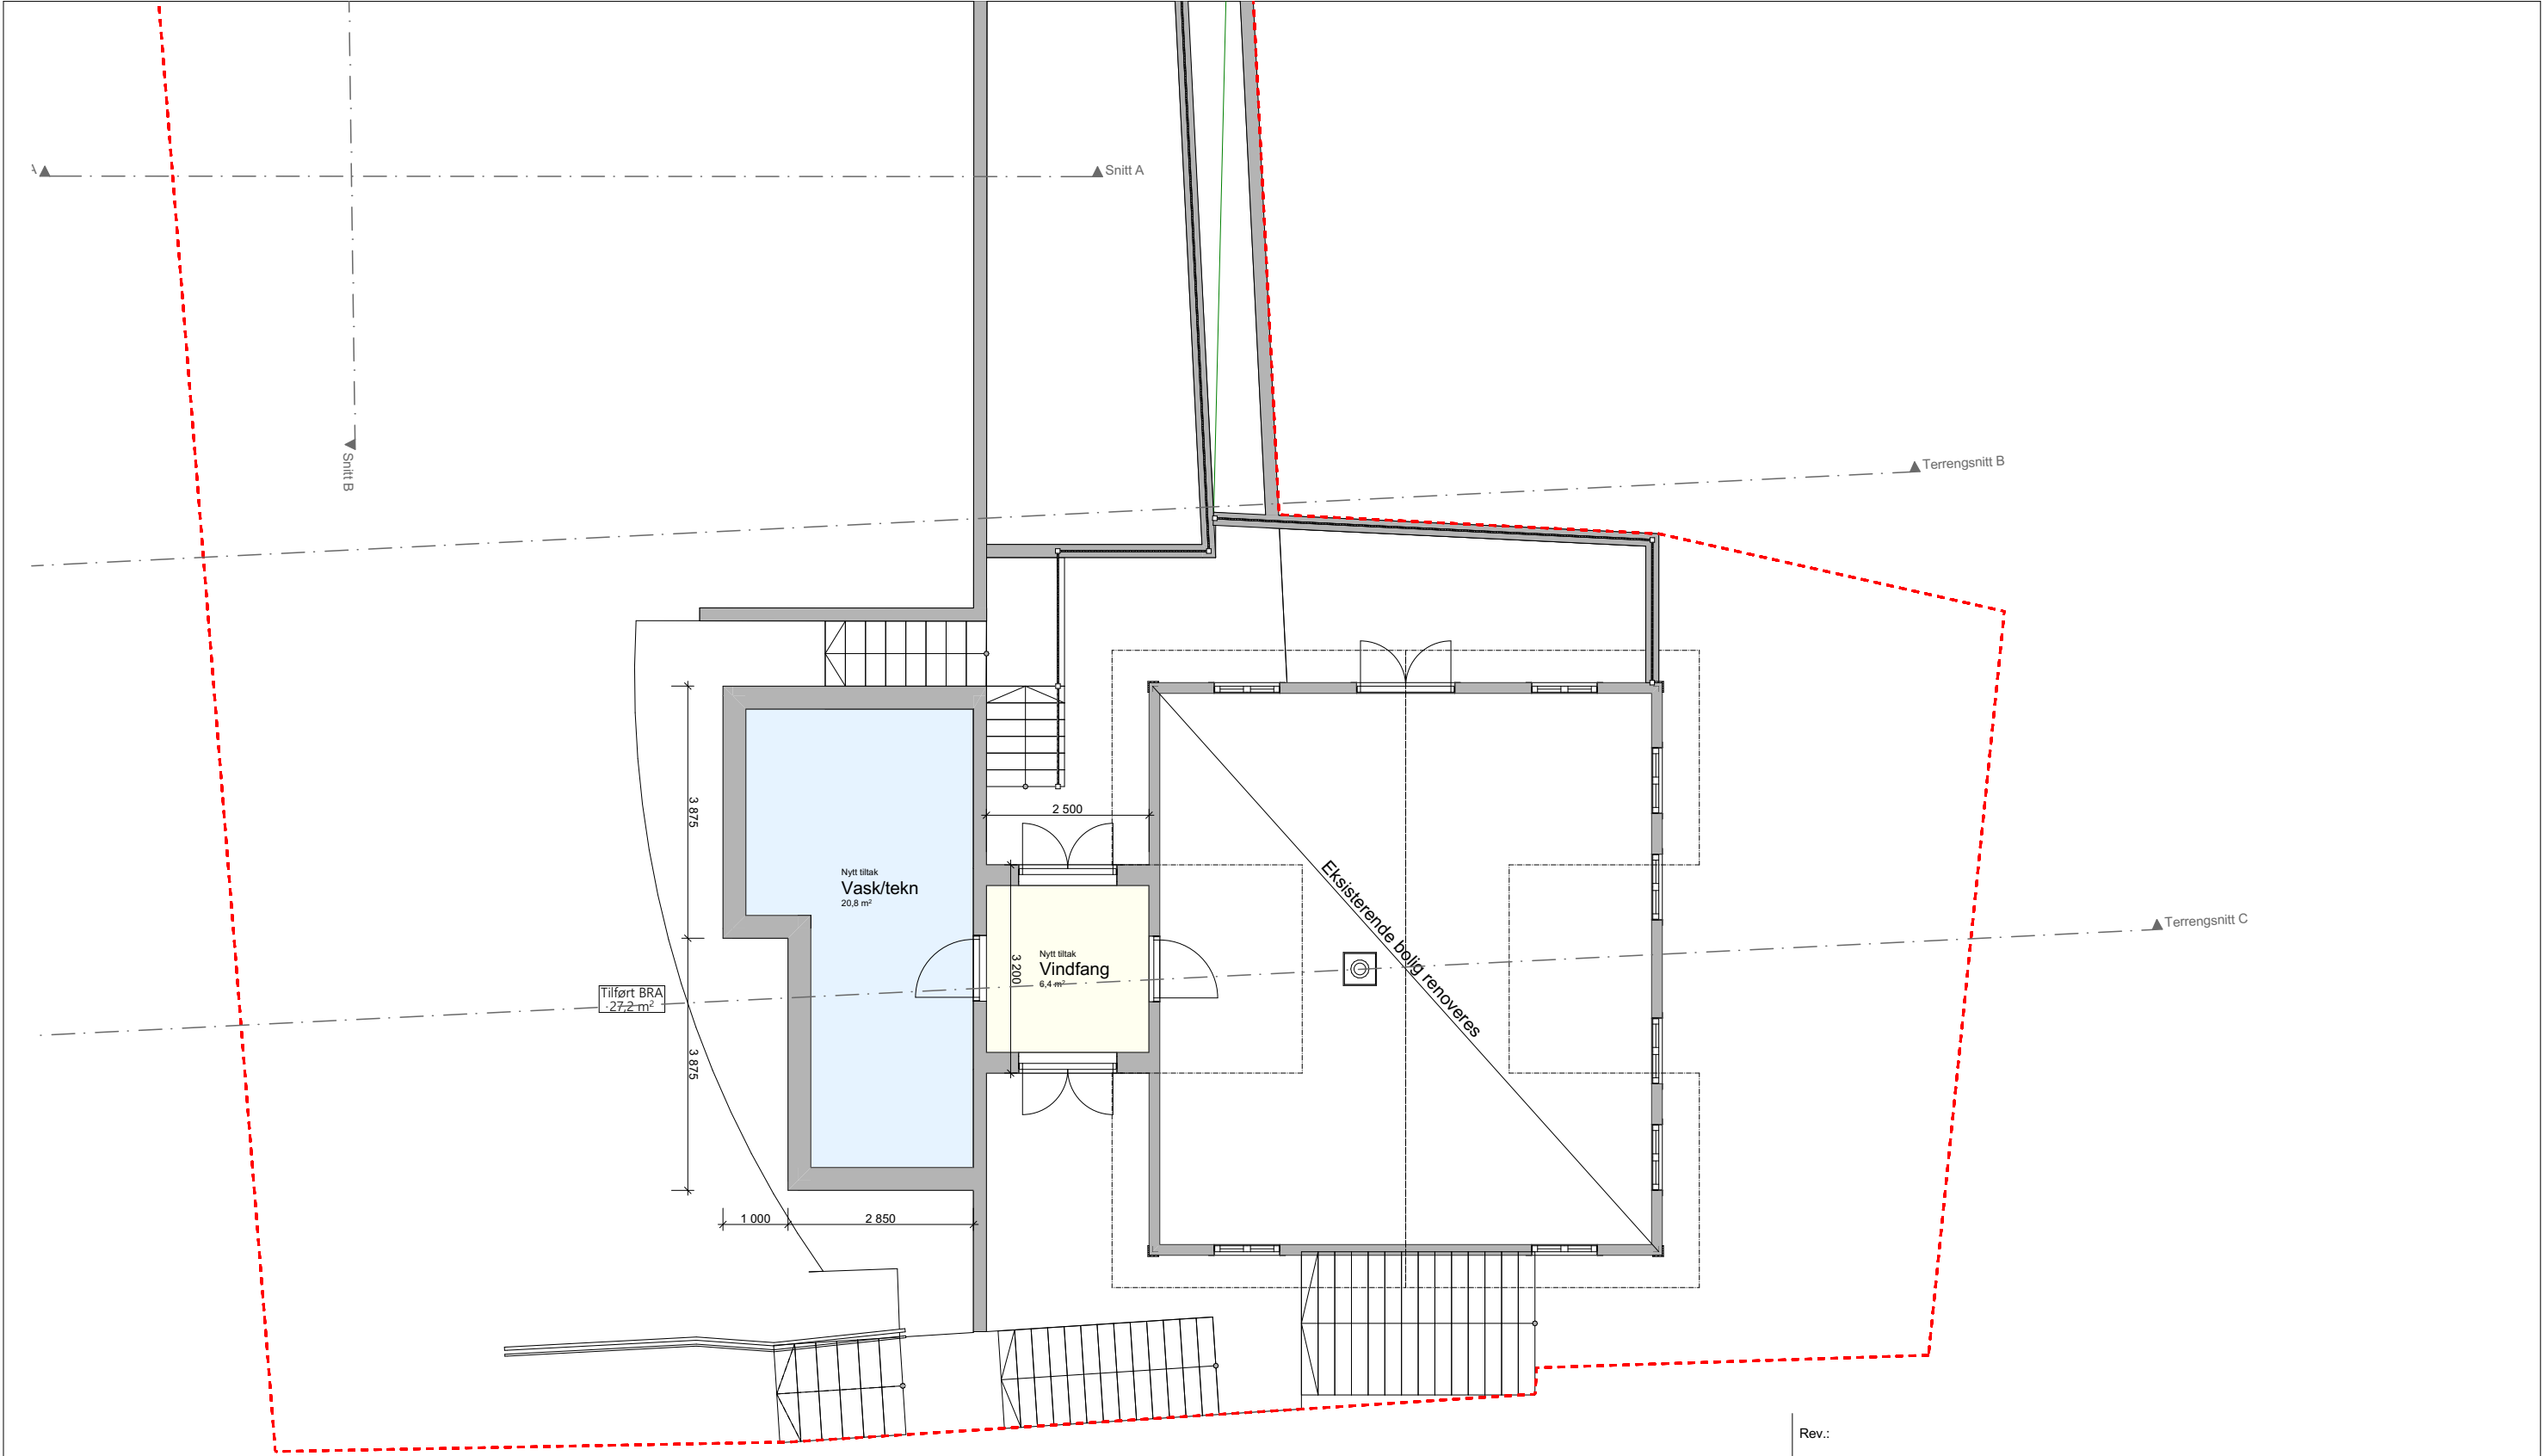

Rev.:
03.07.2025 - Trukket mur inn 1mtr, lagt til grøntarealer

 G-TAKK Vollmonaveien 38 4550 Farsund org.nr. 826 091 312 Telefon +47 934 77 820		Byggemelding 1.etg Bolig	
TEGNER ØR		Edvard Lundegaard og Mette Bechsen Skougaards gate 12 4550 Farsund Gnr./Bnr.: 1/593	
KONTR.			
MÅL 1:100 A3		PROSJEKT NR.: 04-25 Edvard Lundegaard Tegningsnr.: 02	
DATO 13.03.2025		Denne tegning er G-TAKKAS sin eiendom etter lov om opphavsrett, og må ikke kopieres eller etterlignes uten tillatelse fra G-TAKKAS.	