


Fasade Vest

1:100

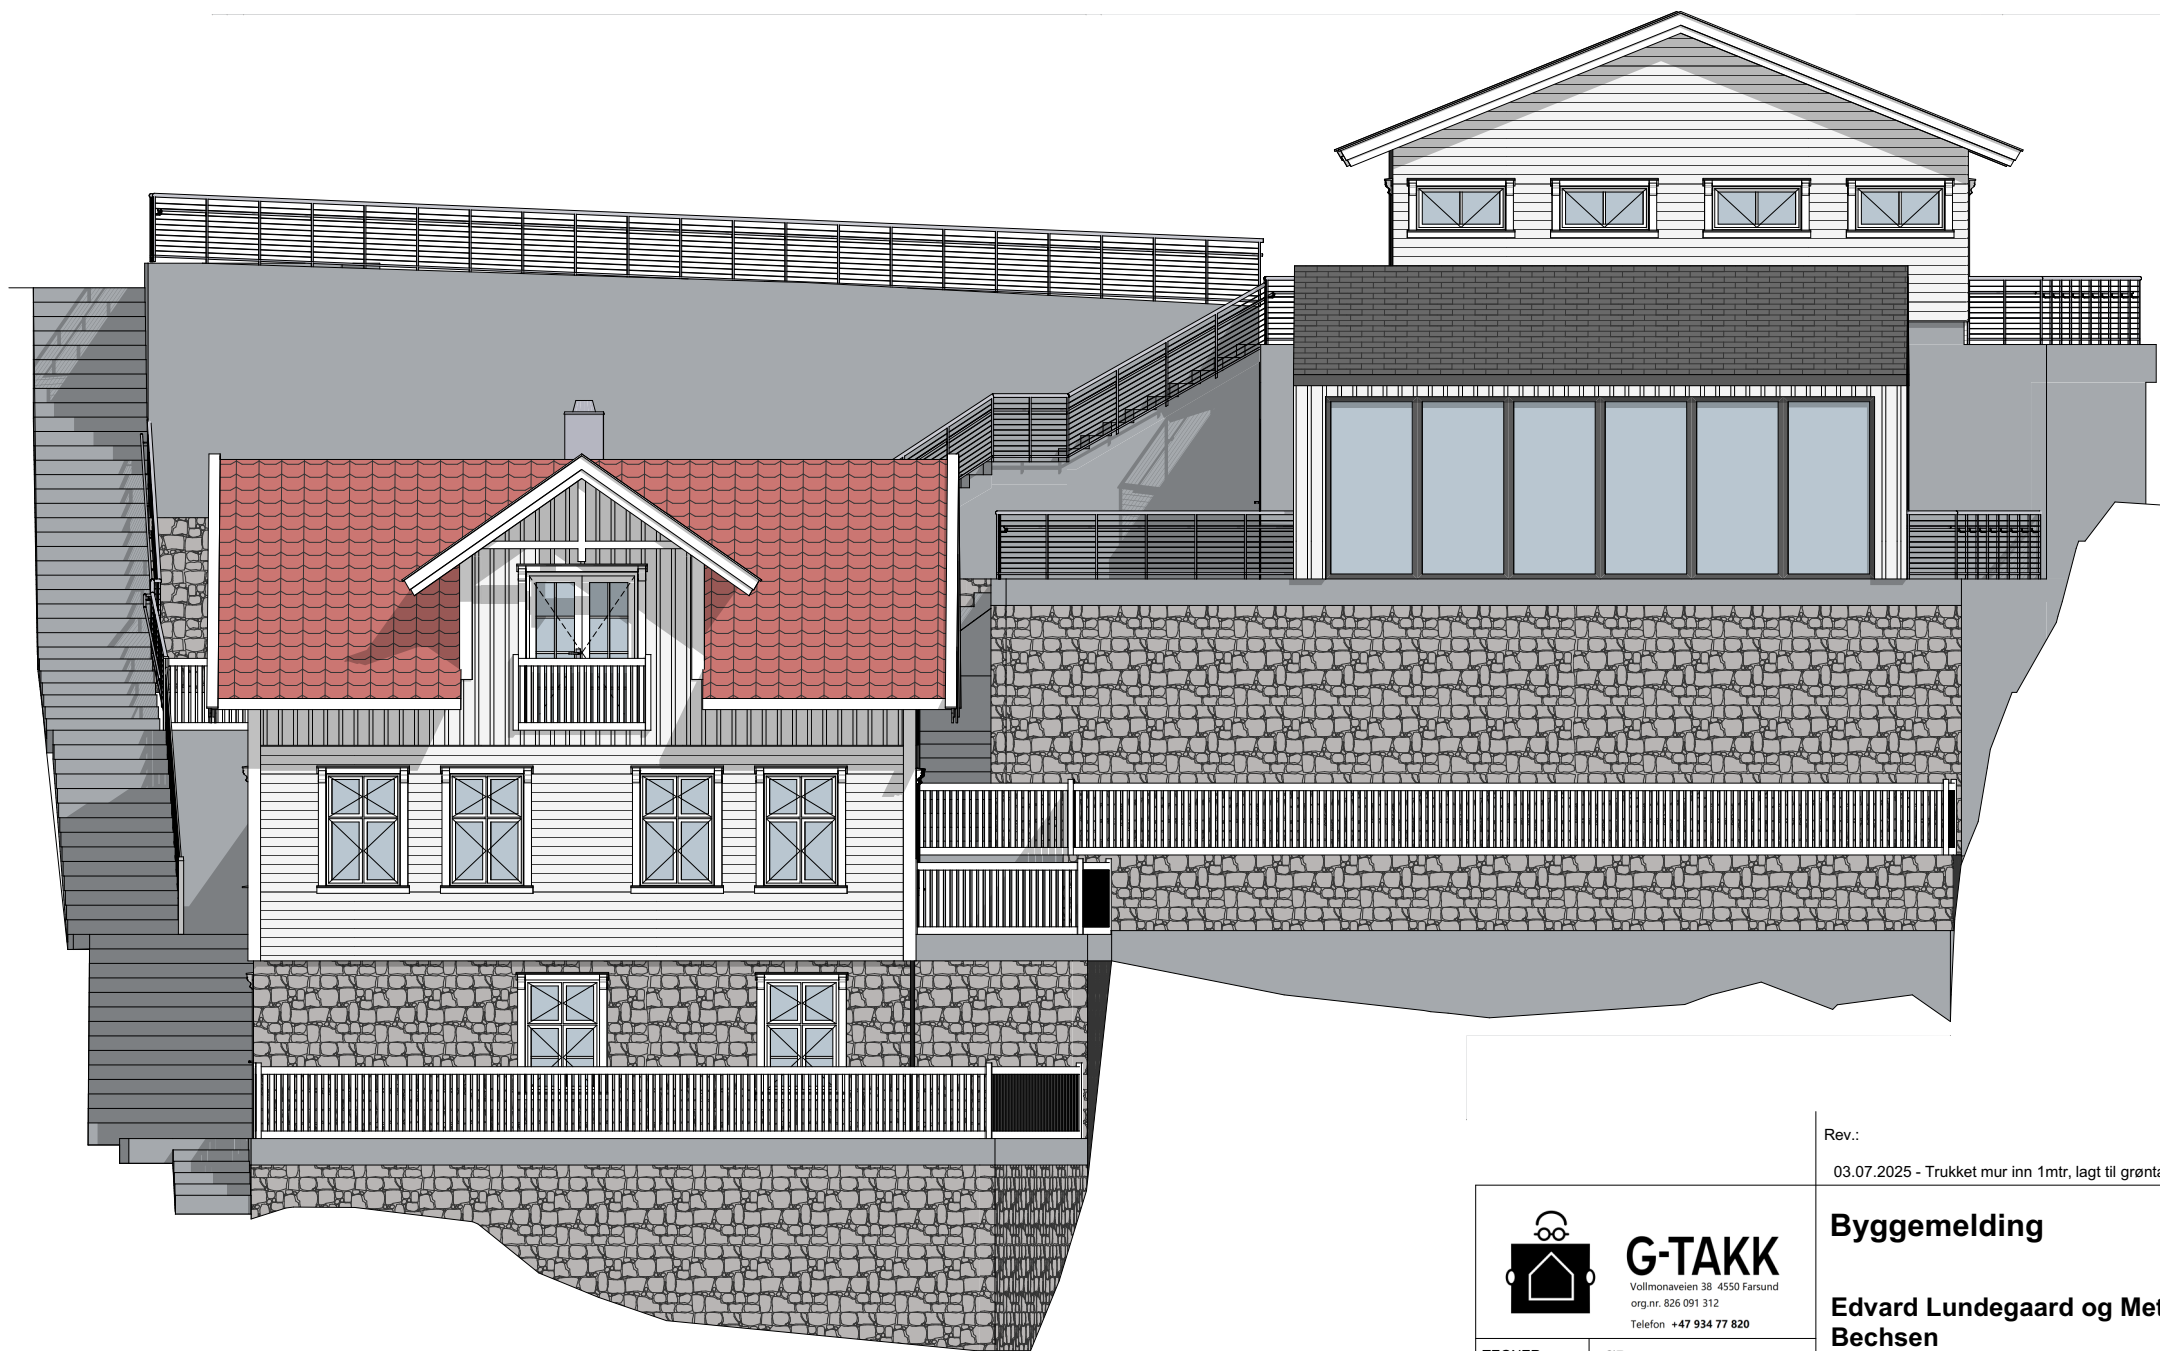

Fasade Øst

1:100

 G-TAKK Vollmonaveien 38 4550 Farsund org.nr. 826 091 312 Telefon +47 934 77 820		Rev.: 03.07.2025 - Trukket mur inn 1mtr, lagt til grøntarealer	
		Byggemelding	Fasade Øst, Vest
TEGNER ØR		Edvard Lundegaard og Mette Bechsen	
KONTR.		Skougaards gate 12	
MÅL 1:100 A3		4550 Farsund	
DATO 13.03.2025		PROSJEKT NR.: 04-25 Edvard Lundegaard	Gnr./Bnr.: 1/593
		Tegningsnr.: 07	
		Denne tegning er G-TAKKAS sin eiendom etter lov om opphavsrett, og må ikke kopieres eller etterlignes uten tillatelse fra G-TAKKAS.	