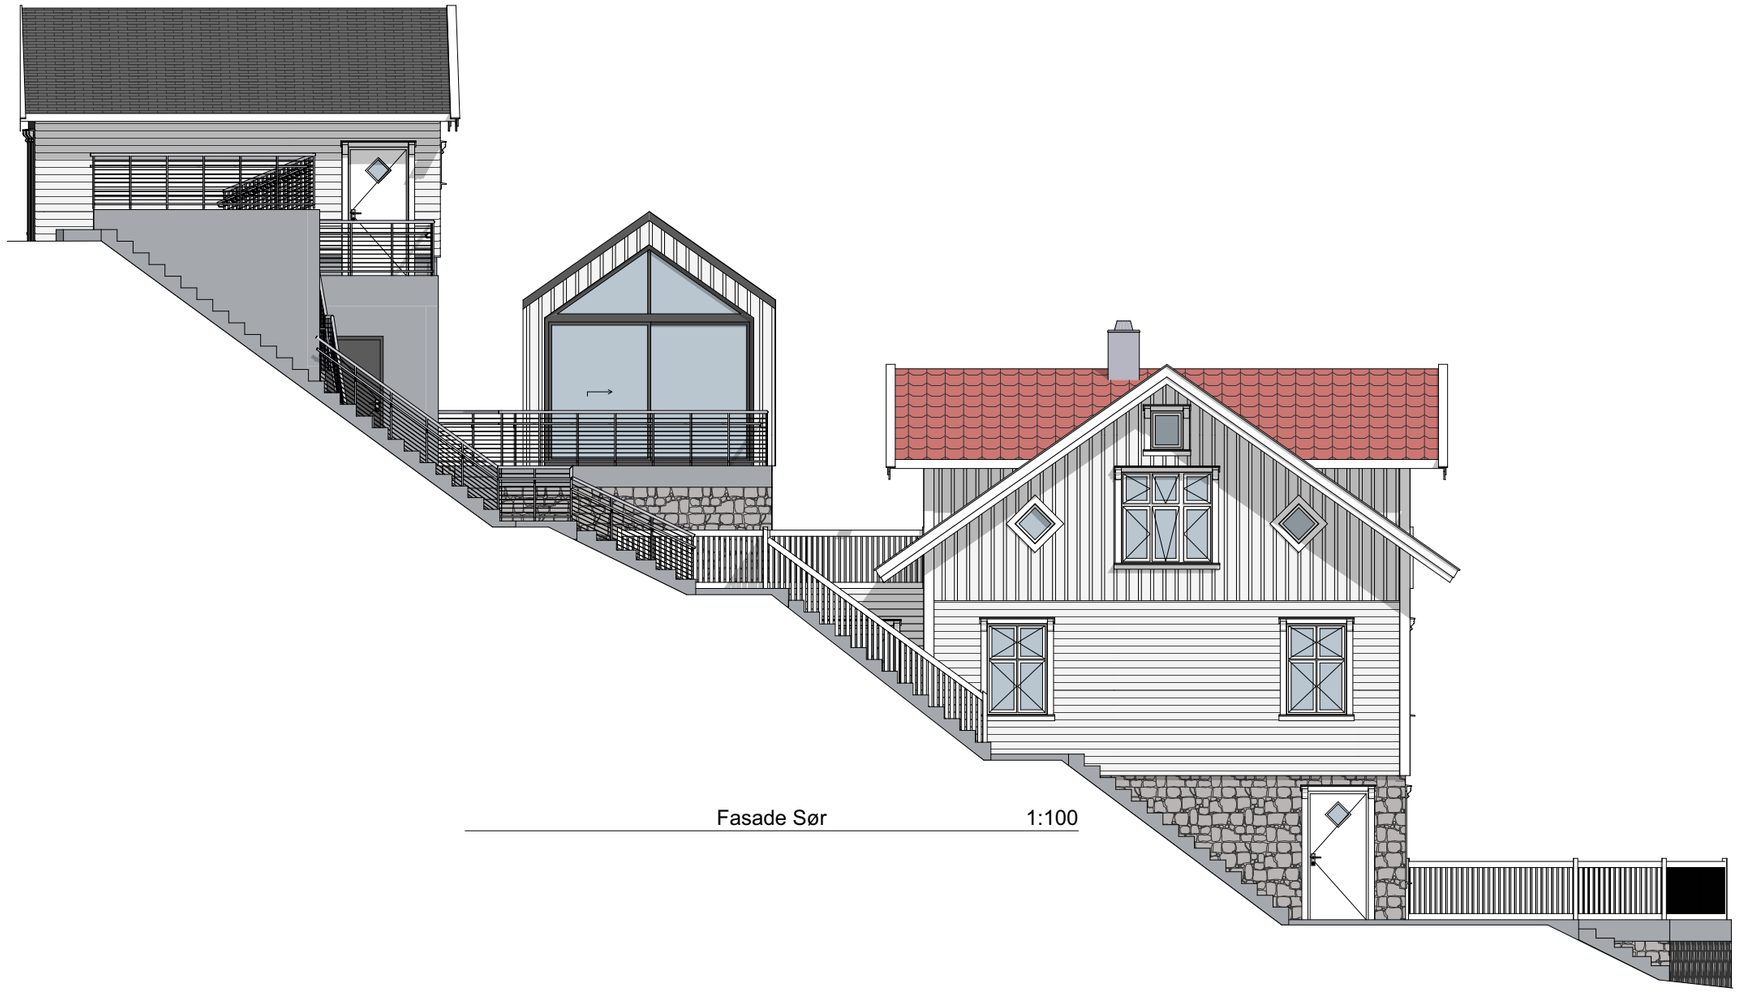

Fasade Sør 1:100

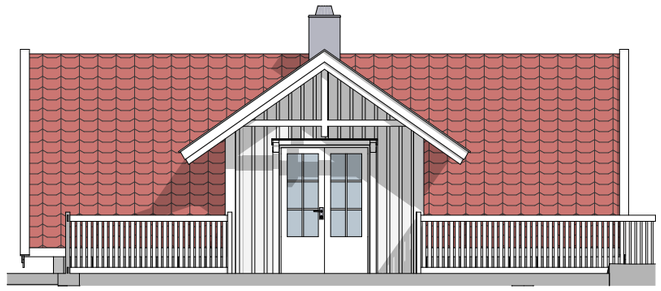

Fasade 2 Vest 1:100

Rev.:

G-TAKK
Vollmonaveien 38 4550 Farsund
org.nr. 826 091 312
Telefon +47 934 77 820

TEGNER	ØR
KONTR.	
MÅL	1:100 A3
DATO	12.03.2025

Byggemelding

Fasade Sør, Vest

Edvard Lundegaard og Mette Bechsen
Skougaards gate 12
4550 Farsund

Gnr./Bnr.: **1/593**

PROSJEKT NR.: 04-25 Edvard Lundegaard

Tegningsnr.: 08

Denne tegning er G-TAKK AS sin eiendom etter lov om opphavsrett, og må ikke kopieres eller etterlignes uten tillatelse fra G-TAKK AS.

BIM med ARCHICAD 26 NOR Filplassering: C:\Users\ØysteinRogn\G-Takk AS\Kommunikasjonsområde - Dokumenter\G-TAKK\Archicad\04-25 Edvard Lundegaard.pln