


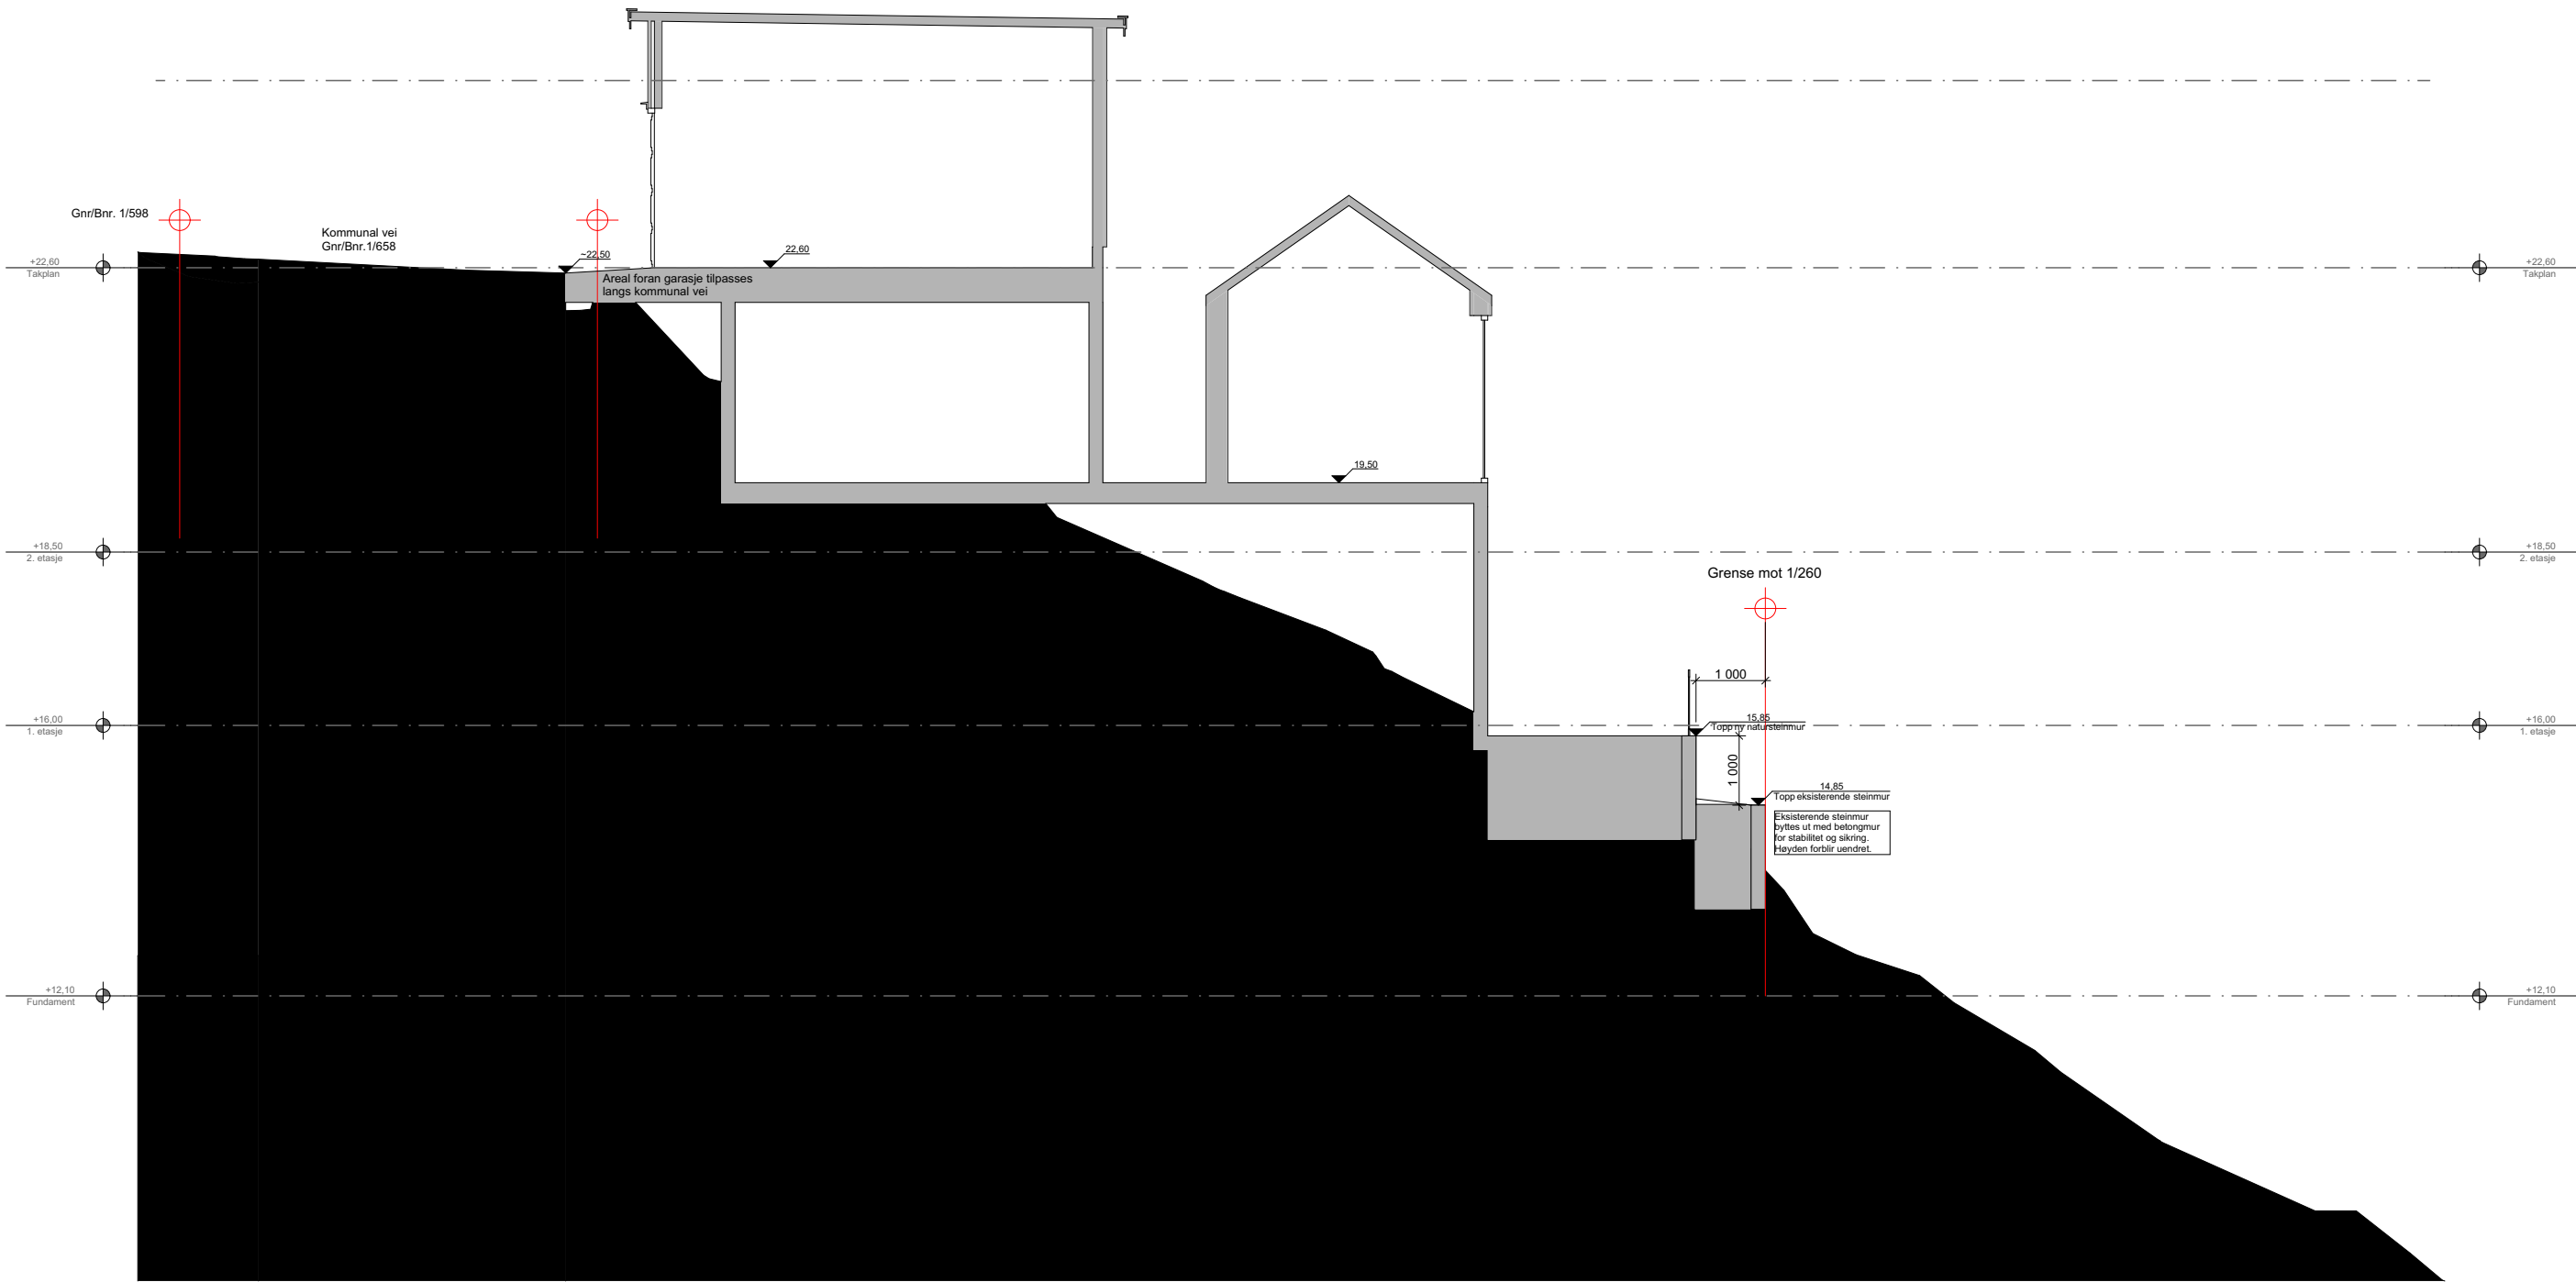

 G-TAKK Vollmonaveien 38 4550 Farsund org.nr. 826 091 312 Telefon +47 934 77 820		Rev.: 17.06.2025 - Lagt til Terrengsnitt C 03.07.2025 - Trukket mur inn 1mtr, lagt til grøntarealer	
		Byggemelding Terrengsnitt A	