


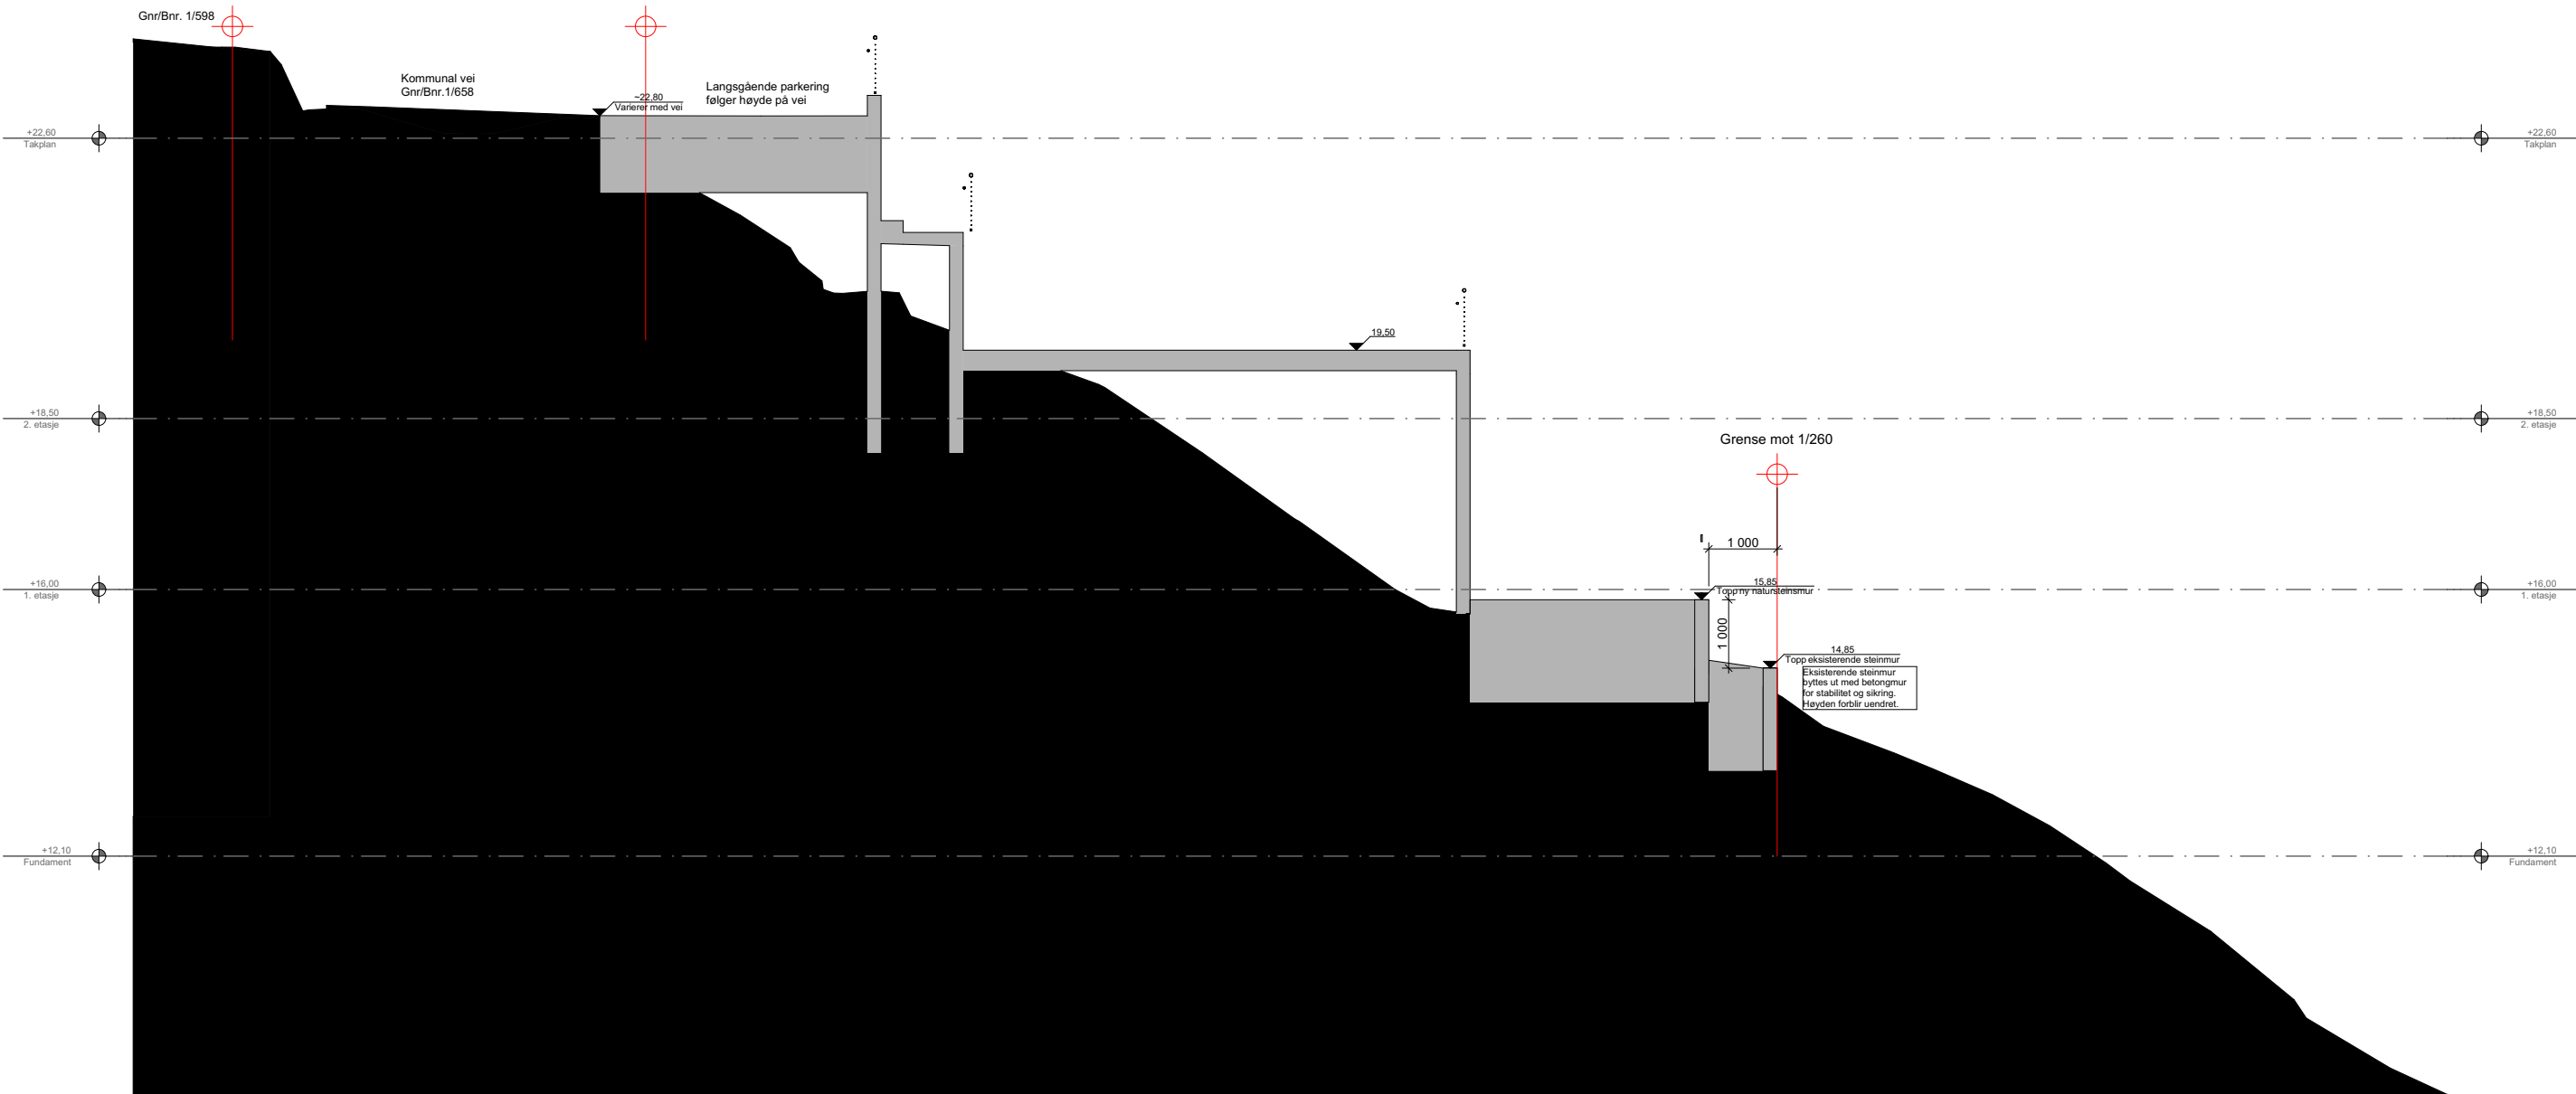

 G-TAKK Vollmonaveien 38 4550 Farsund org.nr. 826 091 312 Telefon +47 934 77 820		Rev.: 17.06.2025 - Strukket ut terrengsnitt 03.07.2025 - Trukket mur inn 1mtr, lagt til grøntarealer	
Byggemelding Edvard Lundegaard og Mette Bechsen Skougaards gate 12 4550 Farsund		Terrengsnitt B Gnr./Bnr.: 1/593	
TEGNER	ØR	PROSJEKT NR.: 04-25 Edvard Lundegaard	Tegningsnr.: 16
KONTR.			
MÅL	1:100 A3		
DATO	13.03.2025	Denne tegning er G-TAKKAS sin eiendom etter lov om opphavsrett, og må ikke kopieres eller etterlignes uten tillatelse fra G-TAKKAS.	