


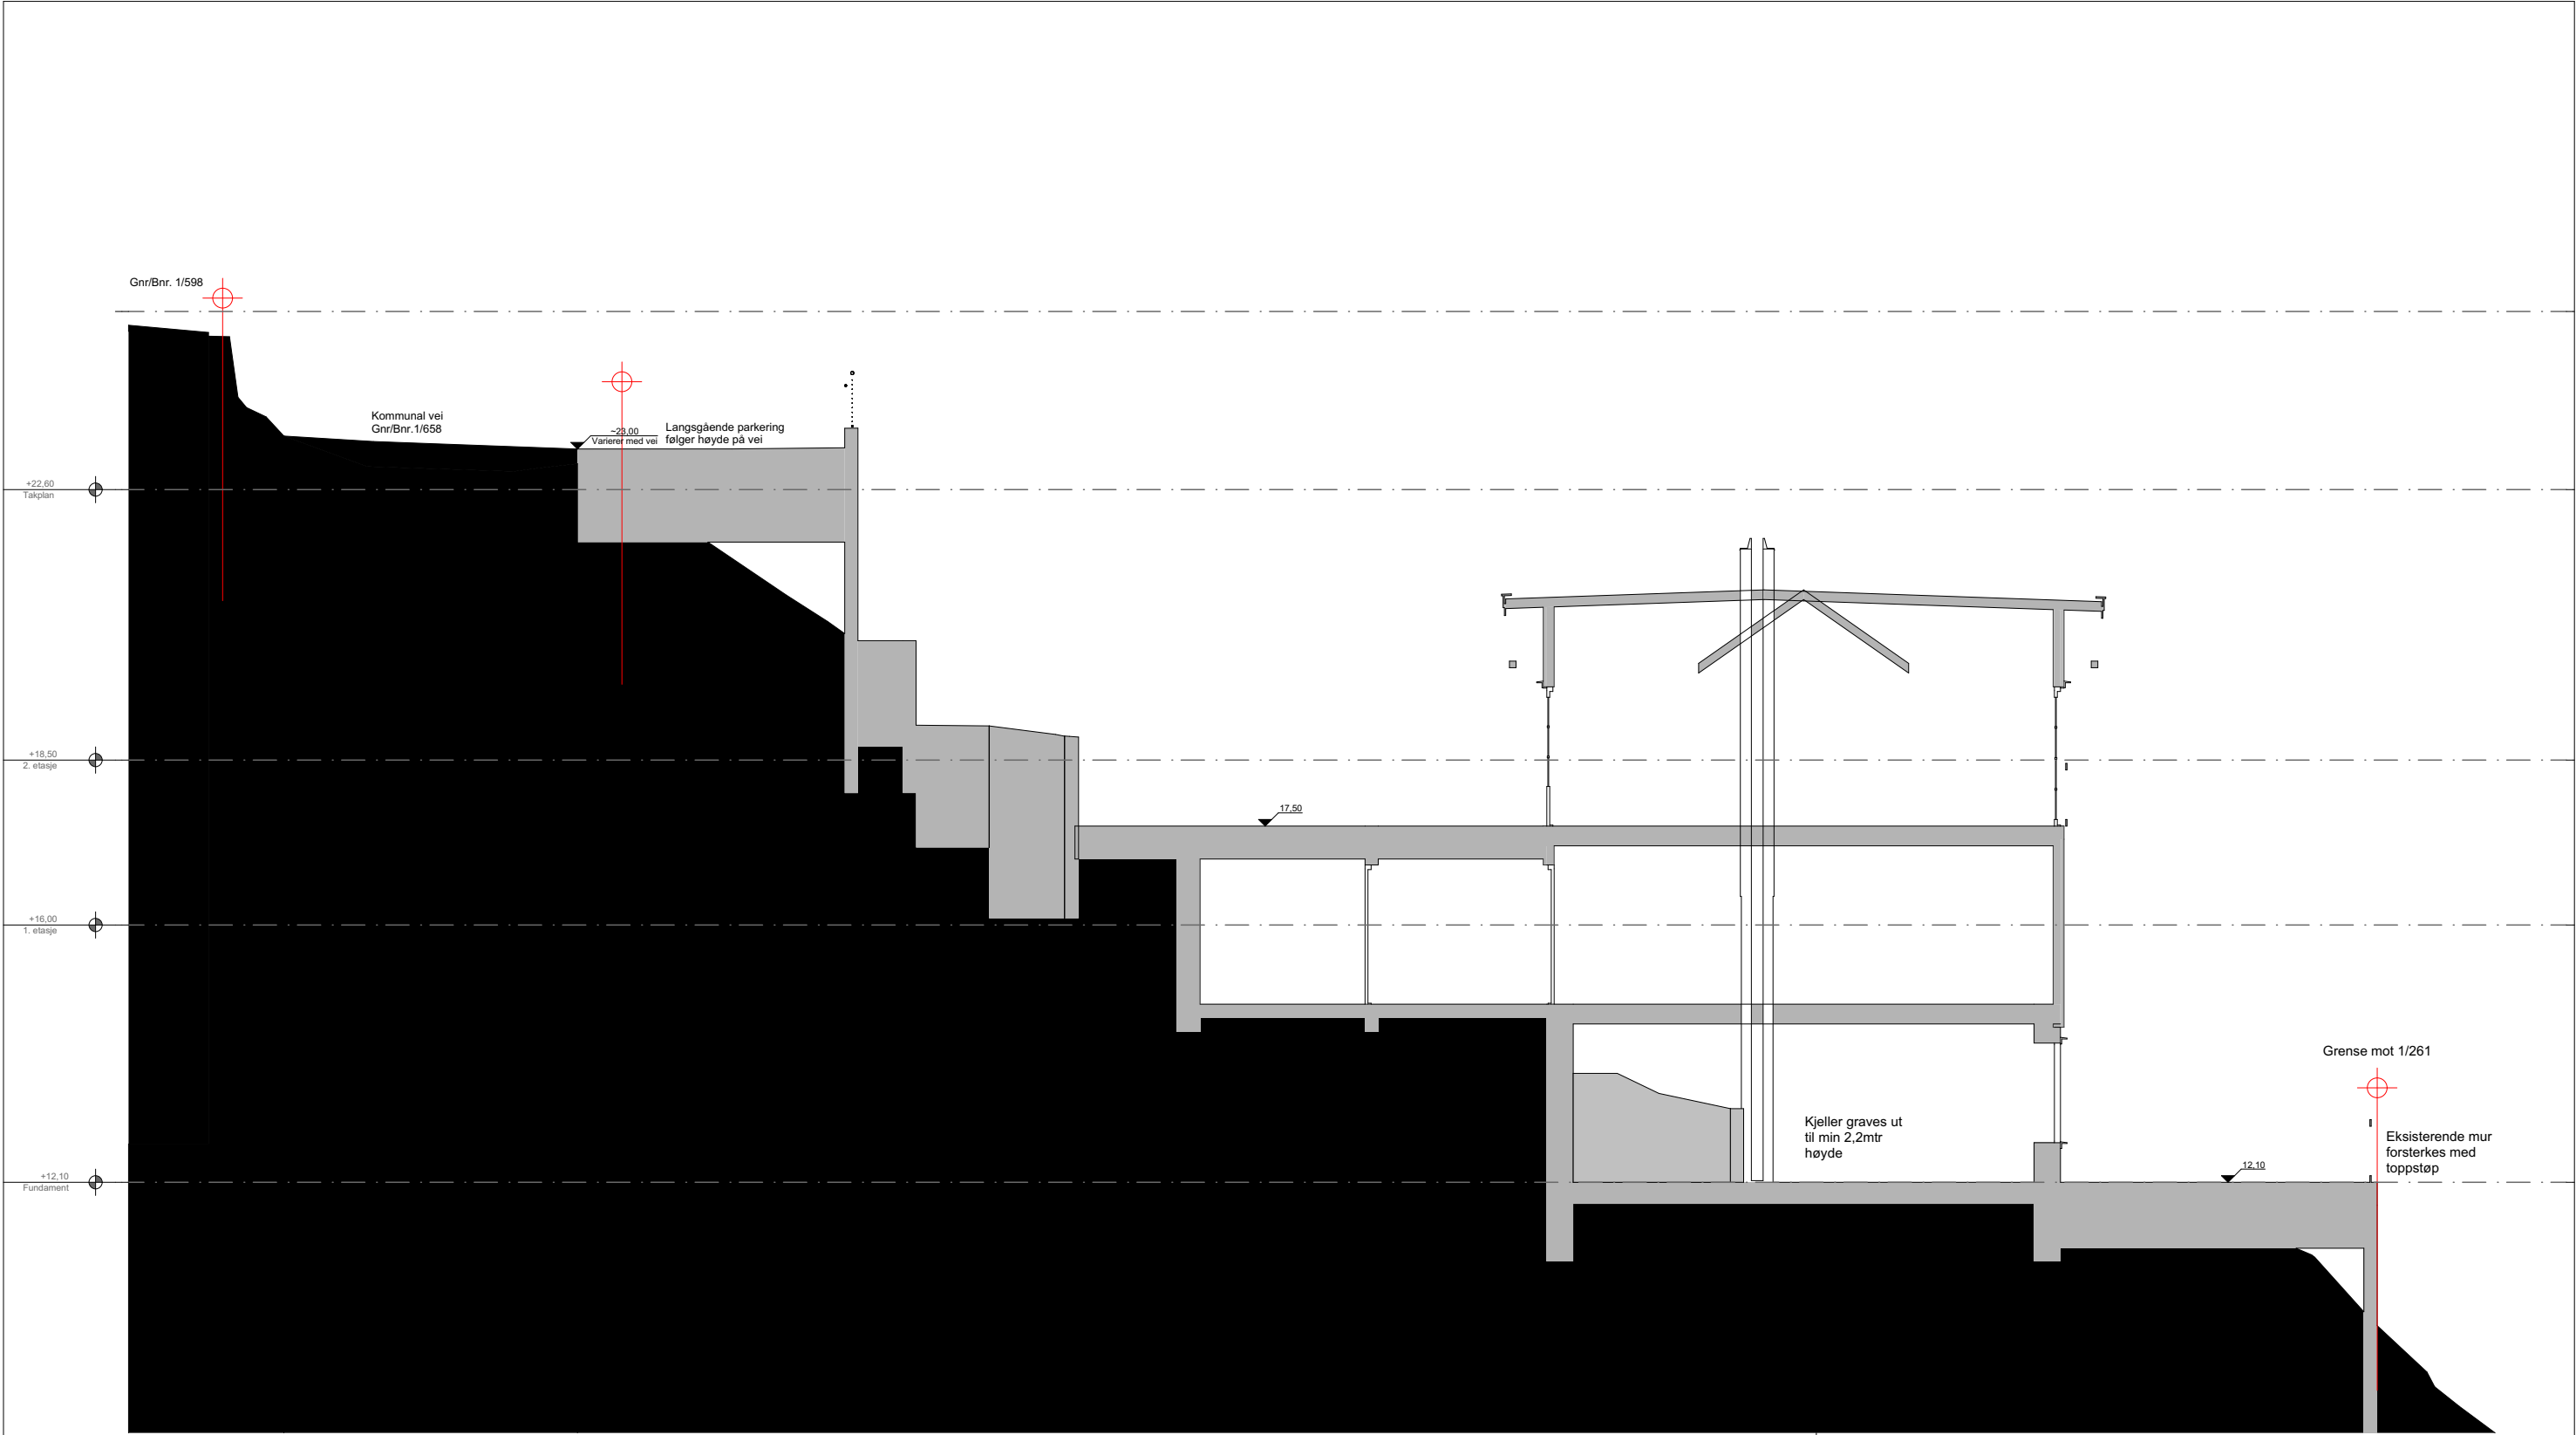

		Rev.:	
 G-TAKK Vollmonaveien 38 4550 Farsund org.nr. 826 091 312 Telefon +47 934 77 820		Byggemelding Terrengsnitt C	
TEGNER ØR KONTR. MÅL 1:100 A3 DATO 17.06.2025		Edvard Lundegaard og Mette Bechsen Skougaards gate 12 4550 Farsund Gnr./Bnr.: 1/593	
		PROSJEKT NR.: 04-25 Edvard Lundegaard	Tegningsnr.: 17
		Denne tegning er G-TAKKAS sin eiendom etter lov om opphavsrett, og må ikke kopieres eller etterlignes uten tillatelse fra G-TAKKAS.	