


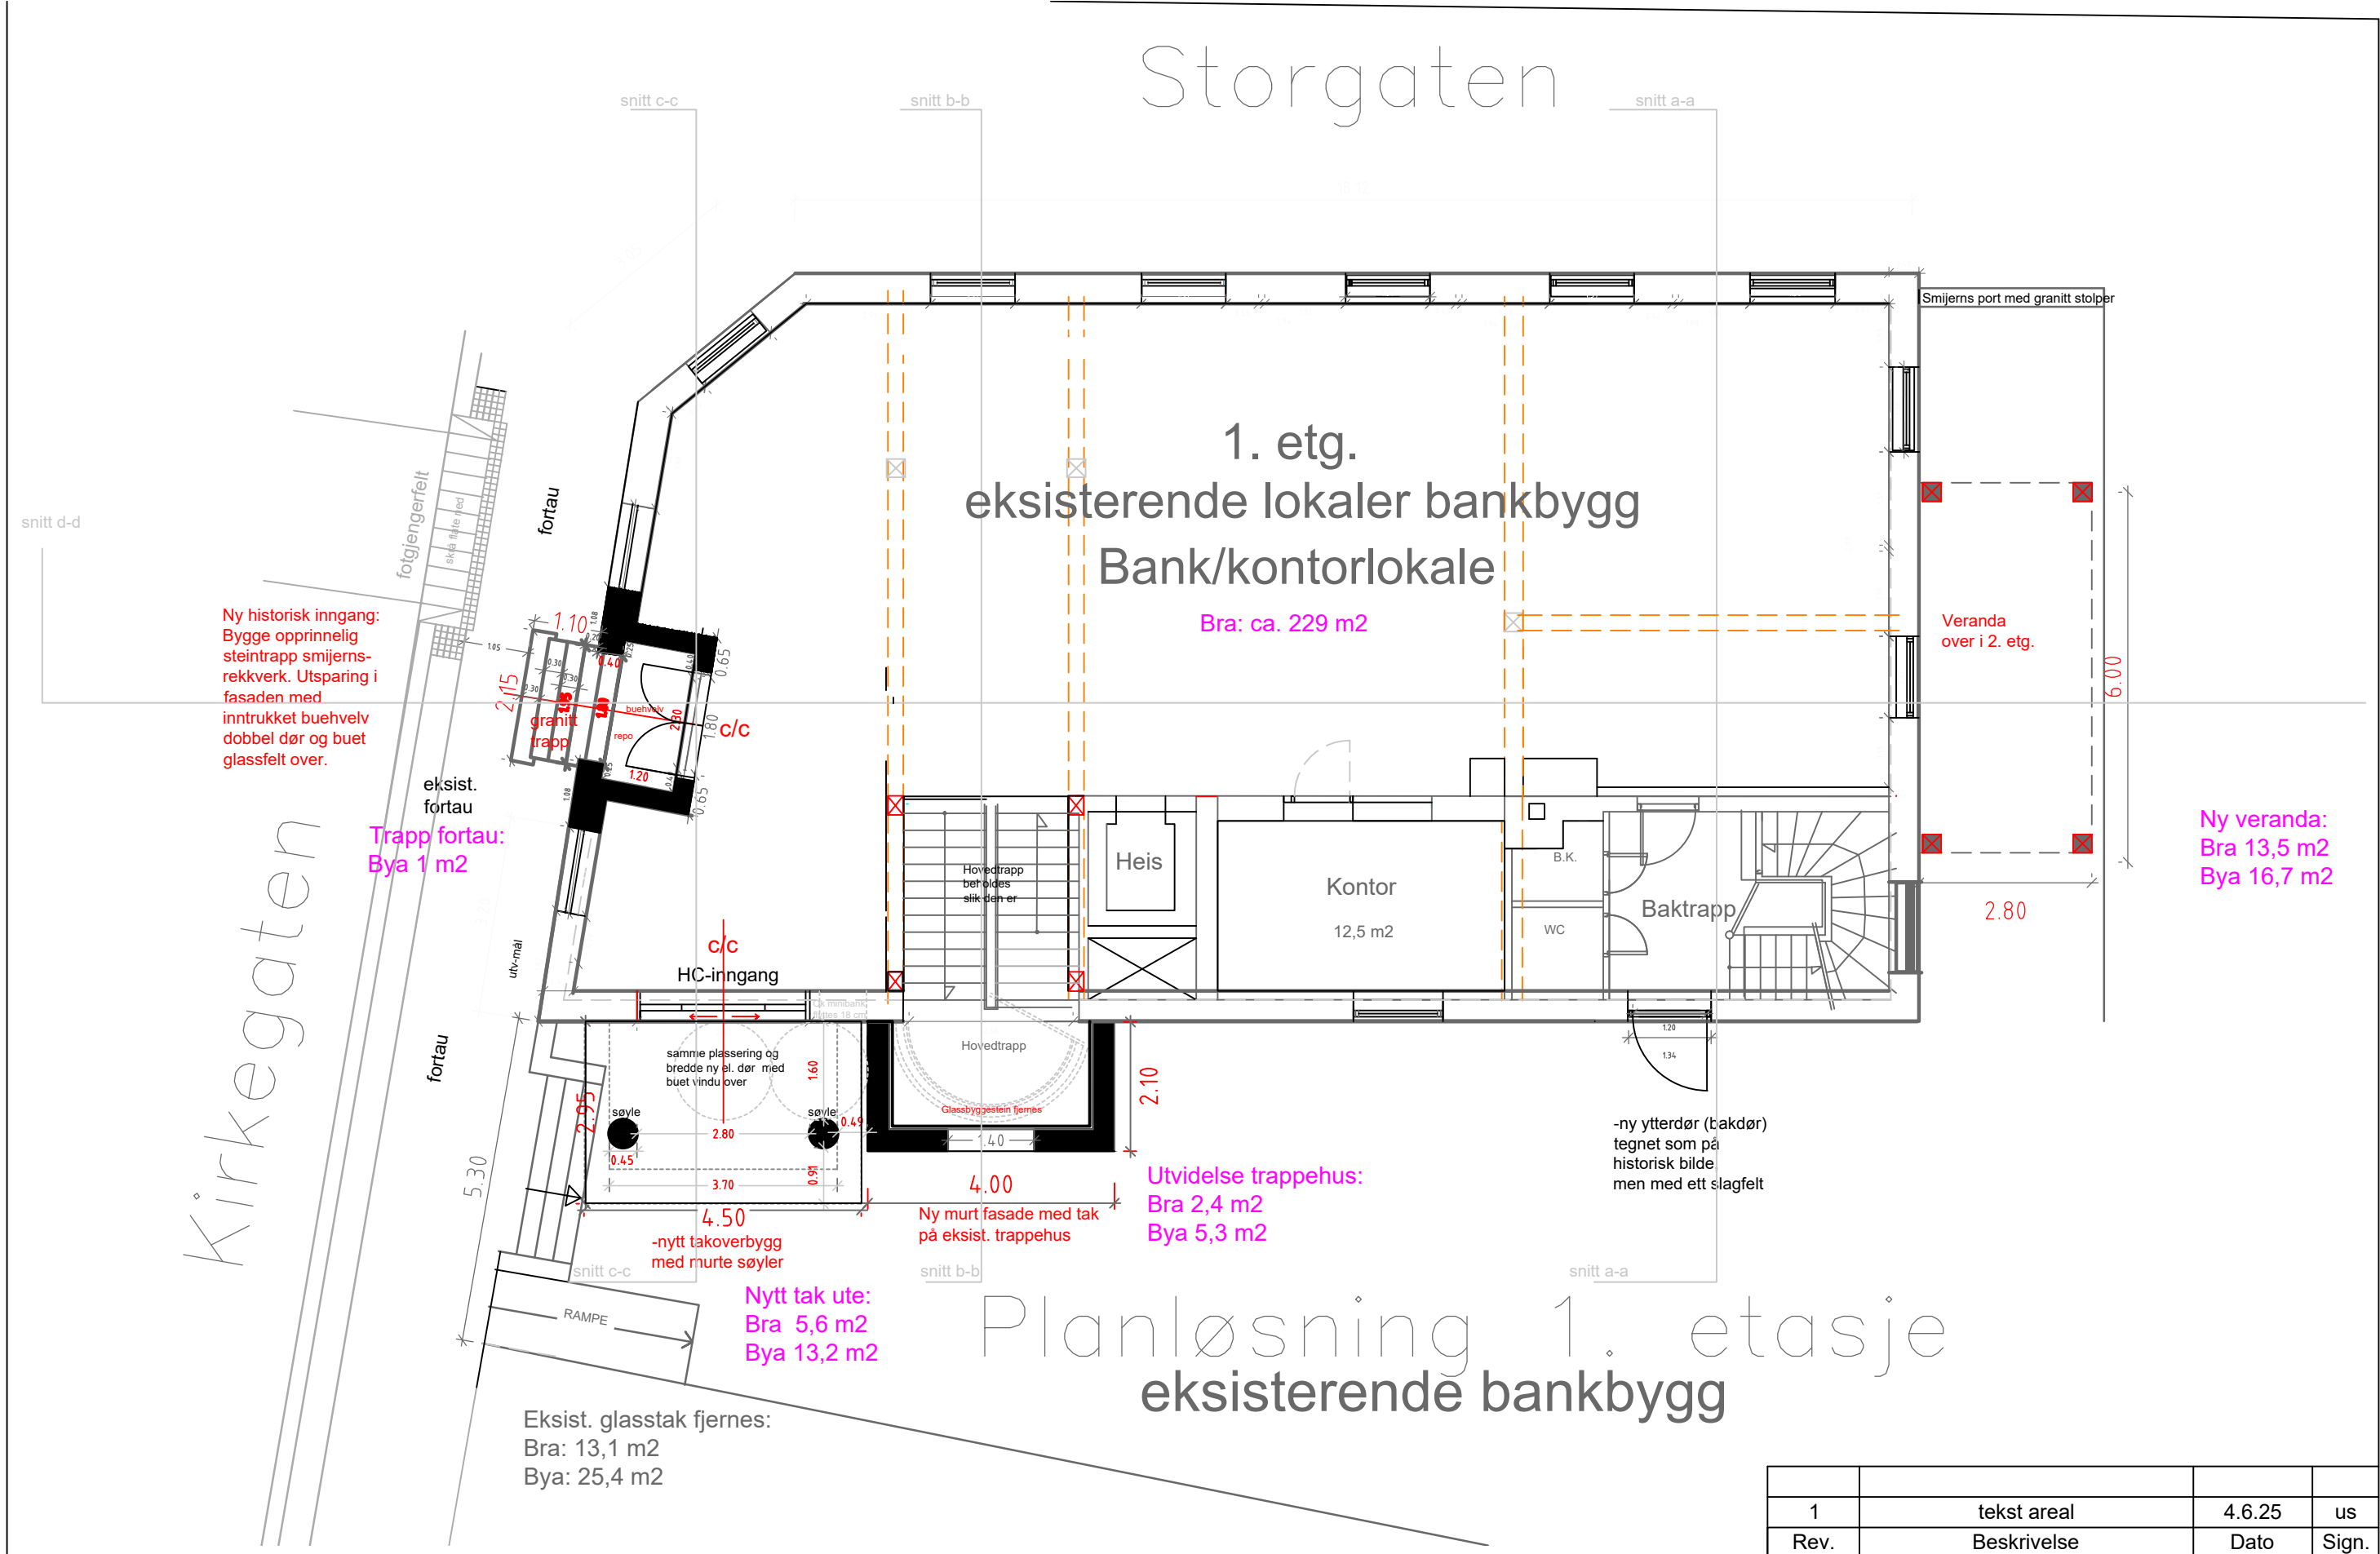

Sivilarkitekt MNAL Unn Stenevik tlf.: 95256648	▶ DOKUMENTASJON	Gnr.	Bnr.	Byggherre			Prosjekt		
	▶ ARBEIDSTEGNING	Gnr.	Bnr.	Farsund Bankbygg AS			Restaurering Kirkegt. 7		
	▶ ANBUDSTEGNING	Tegnet av	Sign.	Adresse			Tittel		
	▶ SØKNADSTEGNING	US		Kirkegt. 7 4550 Farsund			Eksist. planløsning 1. etasje		
▶ FORELØPIG	Kontrollert av	Sign.	Dato	Målestokk	1:100 i A3	Prosjektnr.	Tegningsnr.	Rev.	
▶ SKISSEPROSJEKT	-		22.5.2025	1:100	1:xxx i Ax	-	101	-	

2025.05.22 14.00.00