


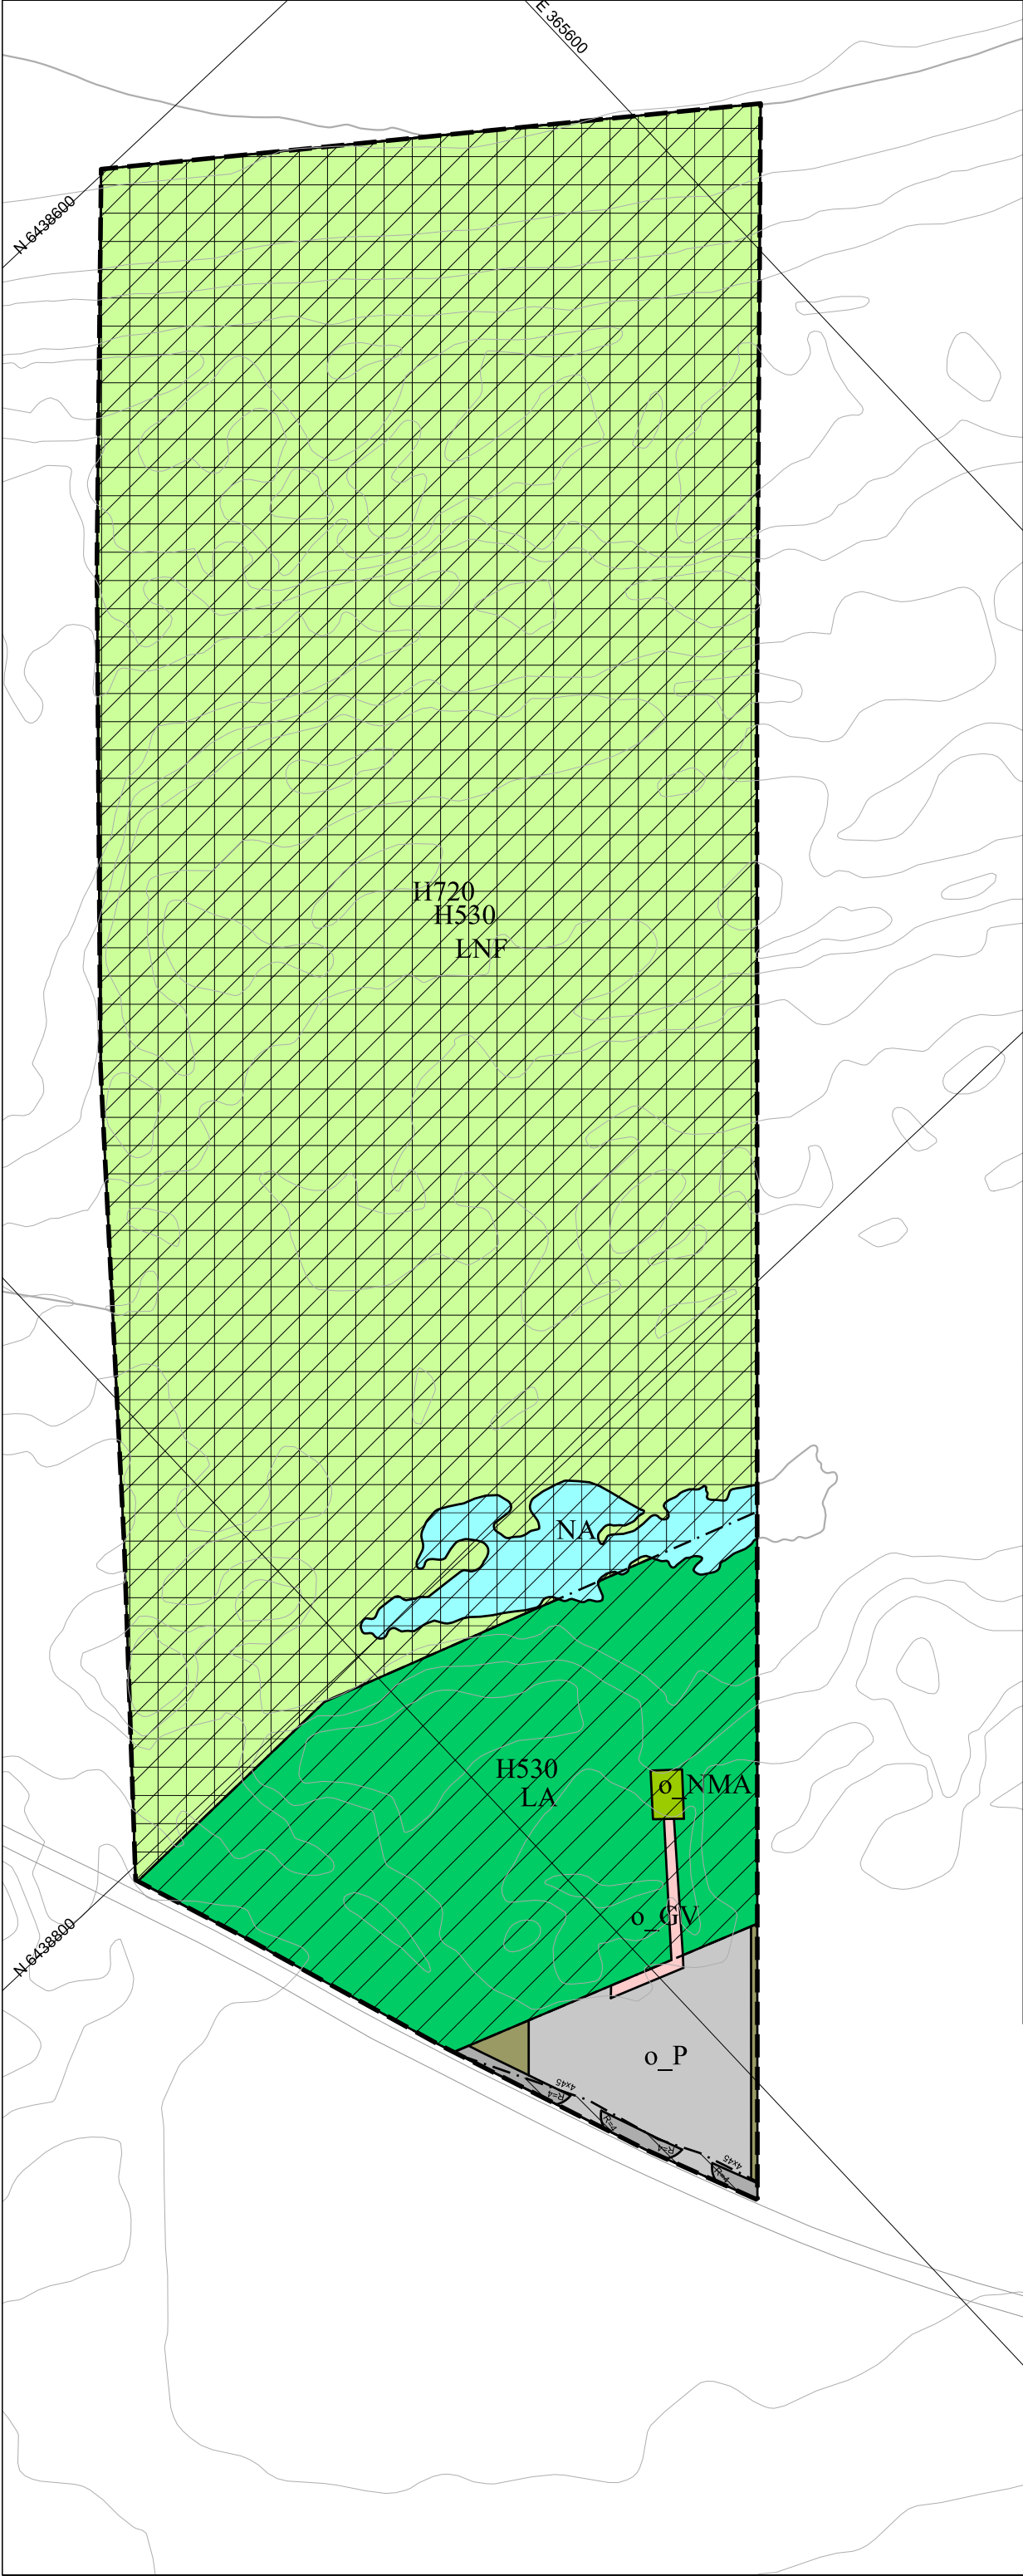

Detaljregulering for
Lyset på Lista
Plan 11803



TEGNFORKLARING

Bebyggelse og anlegg (Pbl § 12-5, nr.1)

Nær miljøanlegg

Samferdselsanlegg og teknisk infrastruktur (Pbl § 12-5, nr.2)

Gangveg/gangareal

Annen veggrunn - tekniske anlegg

Annen veggrunn - grøntareal

Parkeringsplasser

Landbruks- natur- og friluftsmål (Pbl § 12-5, nr.5)

LNFR-areal

Særlige landskapshensyn

Bruk og vern av sjø og vassdrag, med tilhørende strandsone (Pbl § 12-5, nr.6)

Naturområde i sjø og vassdrag

Hensynssoner (Pbl § 12-6)

Sikringsone - Frisikt

Hensynssone friluftsliv H530

Båndlegging etter lov om naturvern H720

Linjesymbol

Planens begrensning

Formålsgrense

Sikringsonegrense

Angitthensyngrense

Båndlegginggrense

SAKSBEHANDLING

Varsel

1. gangs behandling

Utlekking til offentlig ettersyn i tidsrommet

2. gangs behandling

Vedtak

Kunngjøring

DATO

01.11.2022

SIGN.

REVISJONER

DATO

SIGN.

Målestokk 1:1000 (A3)

Bakgrunnskart FKB (05.01.2023)

Ekvidistanse 1 meter

Datum og projeksjon EUREF89, UTM 32

Redigeringsdato 06.01.2023

Forslagsstiller Farsund kommune

