



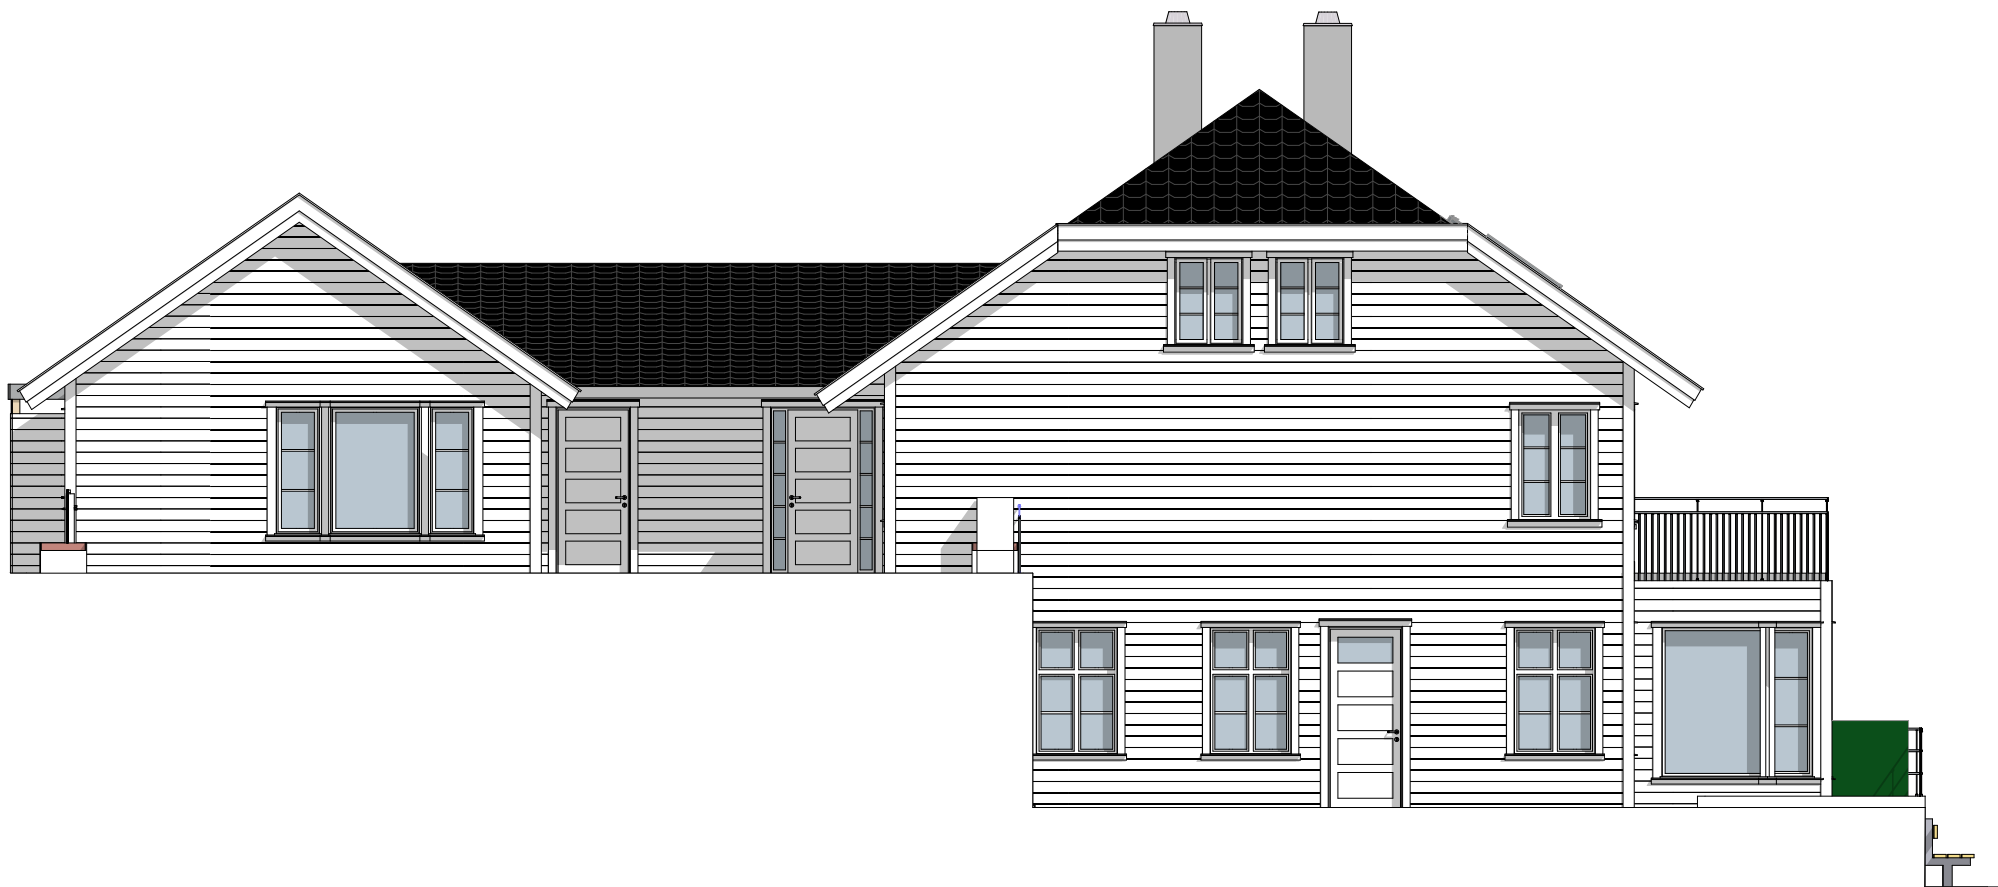

Fasade bygg E 1:100

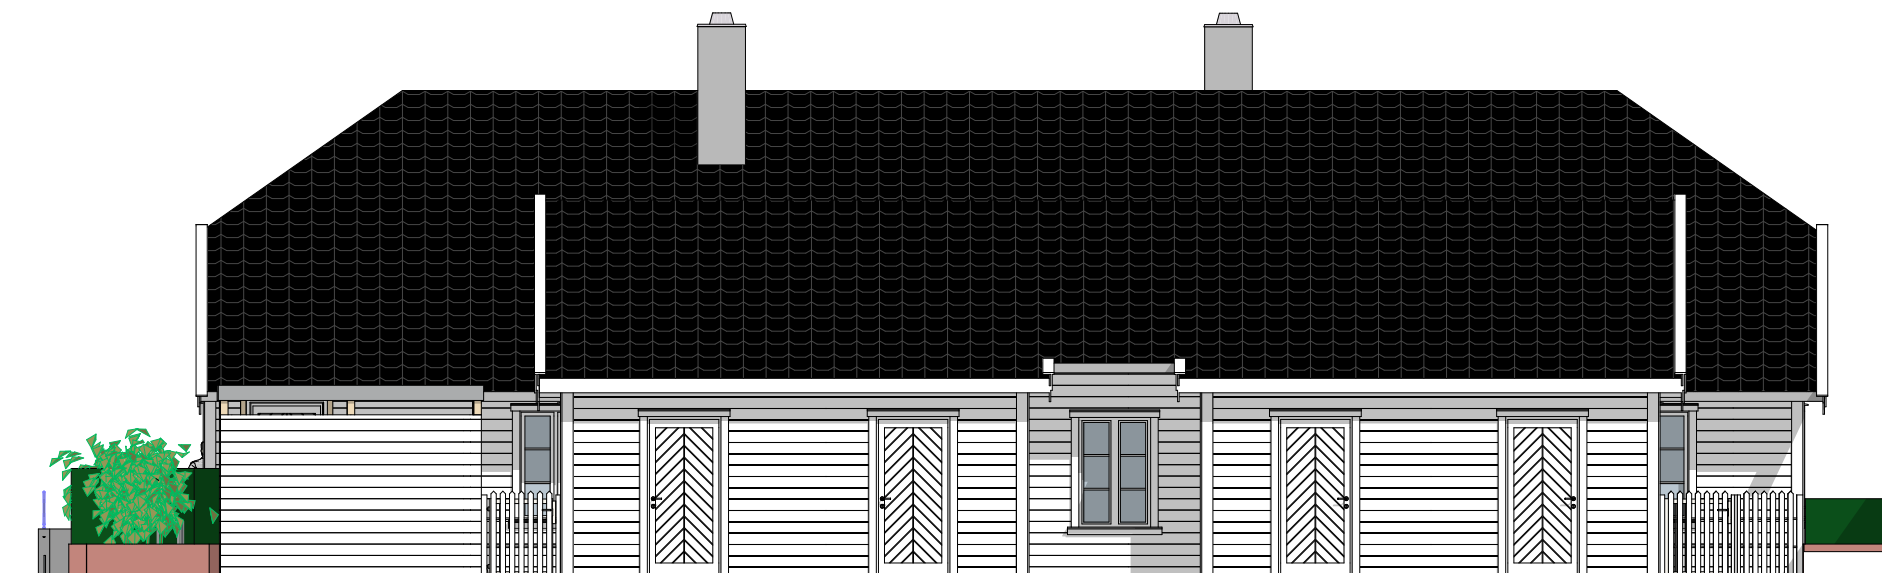

Fasade bygg E 1:100



Fasade bygg E 1:100



Fasade bygg E 1:100

REV.	DATO	SIGN.	KORREKSJON
------	------	-------	------------

Farøy Brygge - Rammesøknad

Farøy Brygge AS

Gnr. / Bnr.: 3/49

TEGNET ØR	ARKITEKT ETv	ARK A2	TEGNINGSNR. E 00 A 00 F 200 00	Rev.
MALESTOKK 1:100	DATO 22.11.2024	TILTAKSNR. .	TEGNINGSTITTEL Fasade Bygg E	

Erik Tveit Sivilarkitekt AS