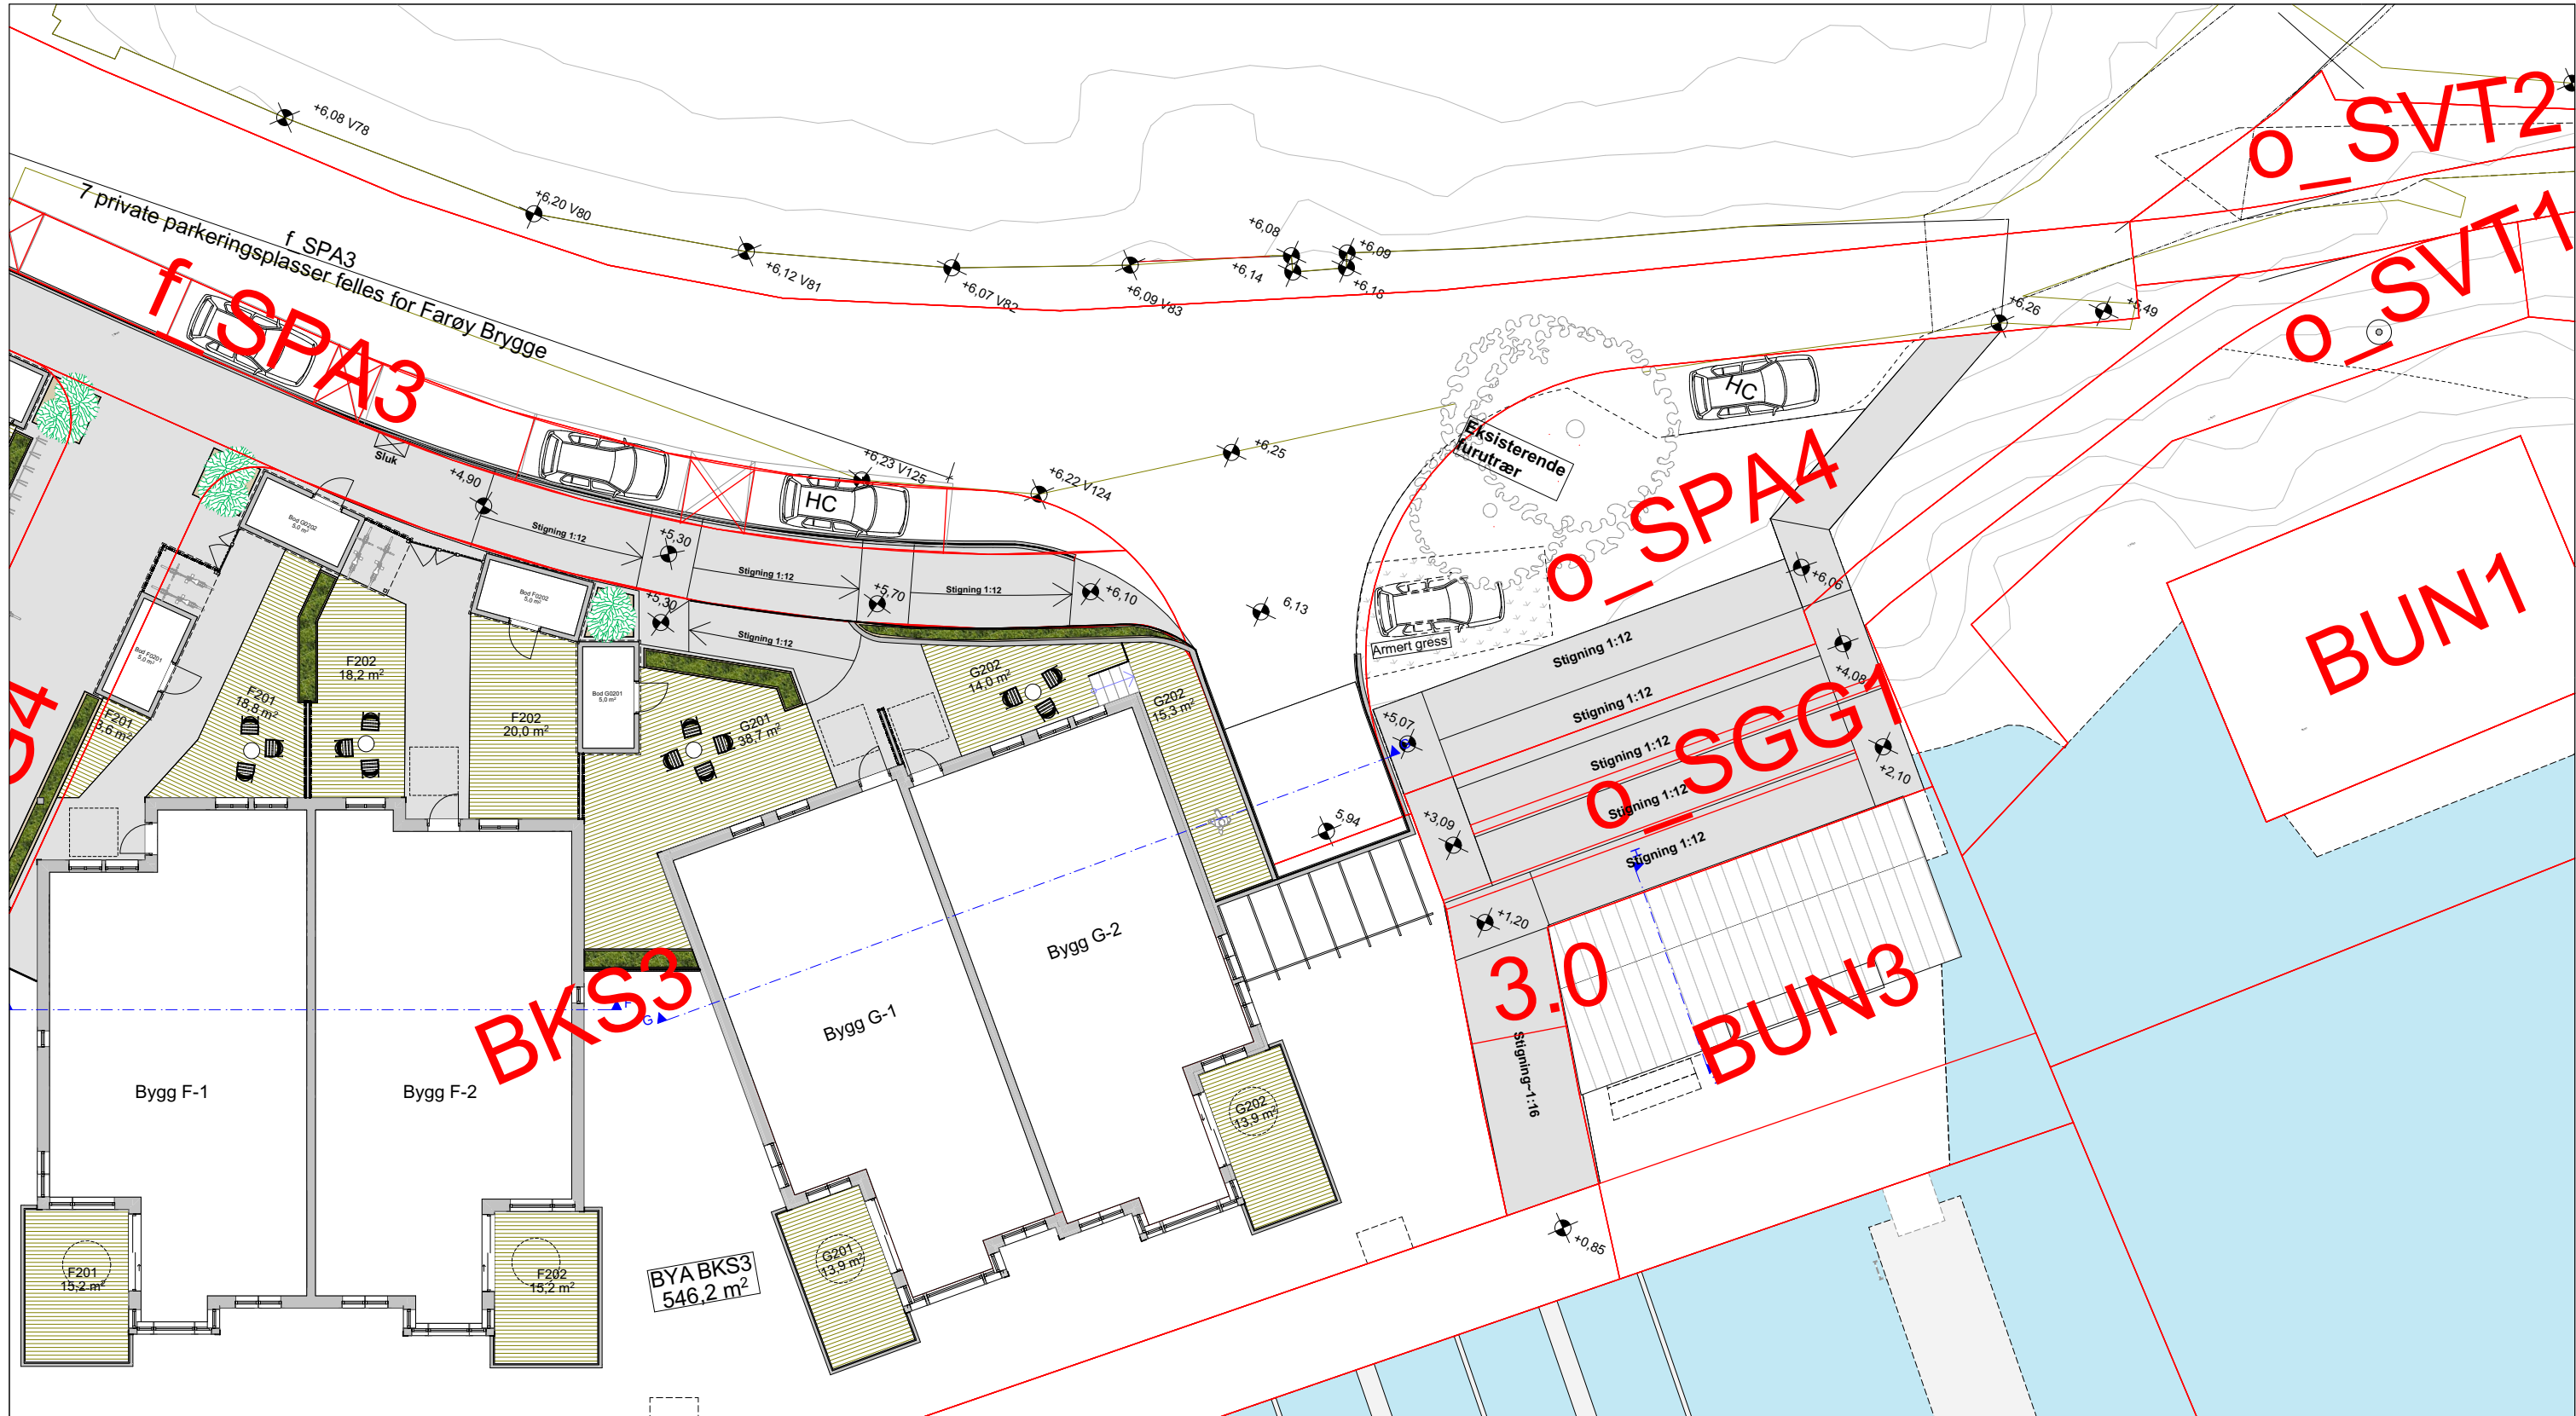


- Tredekke
- Betongdekke
- Bryggedekke
- Kjørehindrende funksjon for småbil på kai
- Ledelinje gangtrafikk på kai

REV.	DATO	SIGN.	KORREKSJON
Farøy Brygge			
Farøy Brygge AS			
Gnr. / Bnr.: 3/49			
TEGNET	ARKITEKT	ARK	TEGNINGSNR.
ØR	ETv	A3	01 Plan
MÅLESTOKK	DATO	TILTAKSNR.	TEGNINGSTITTEL
1:200	25.06.2025	.	Dispensasjonssøknad Rampe

Erik Tveit Sivilarkitekt AS