


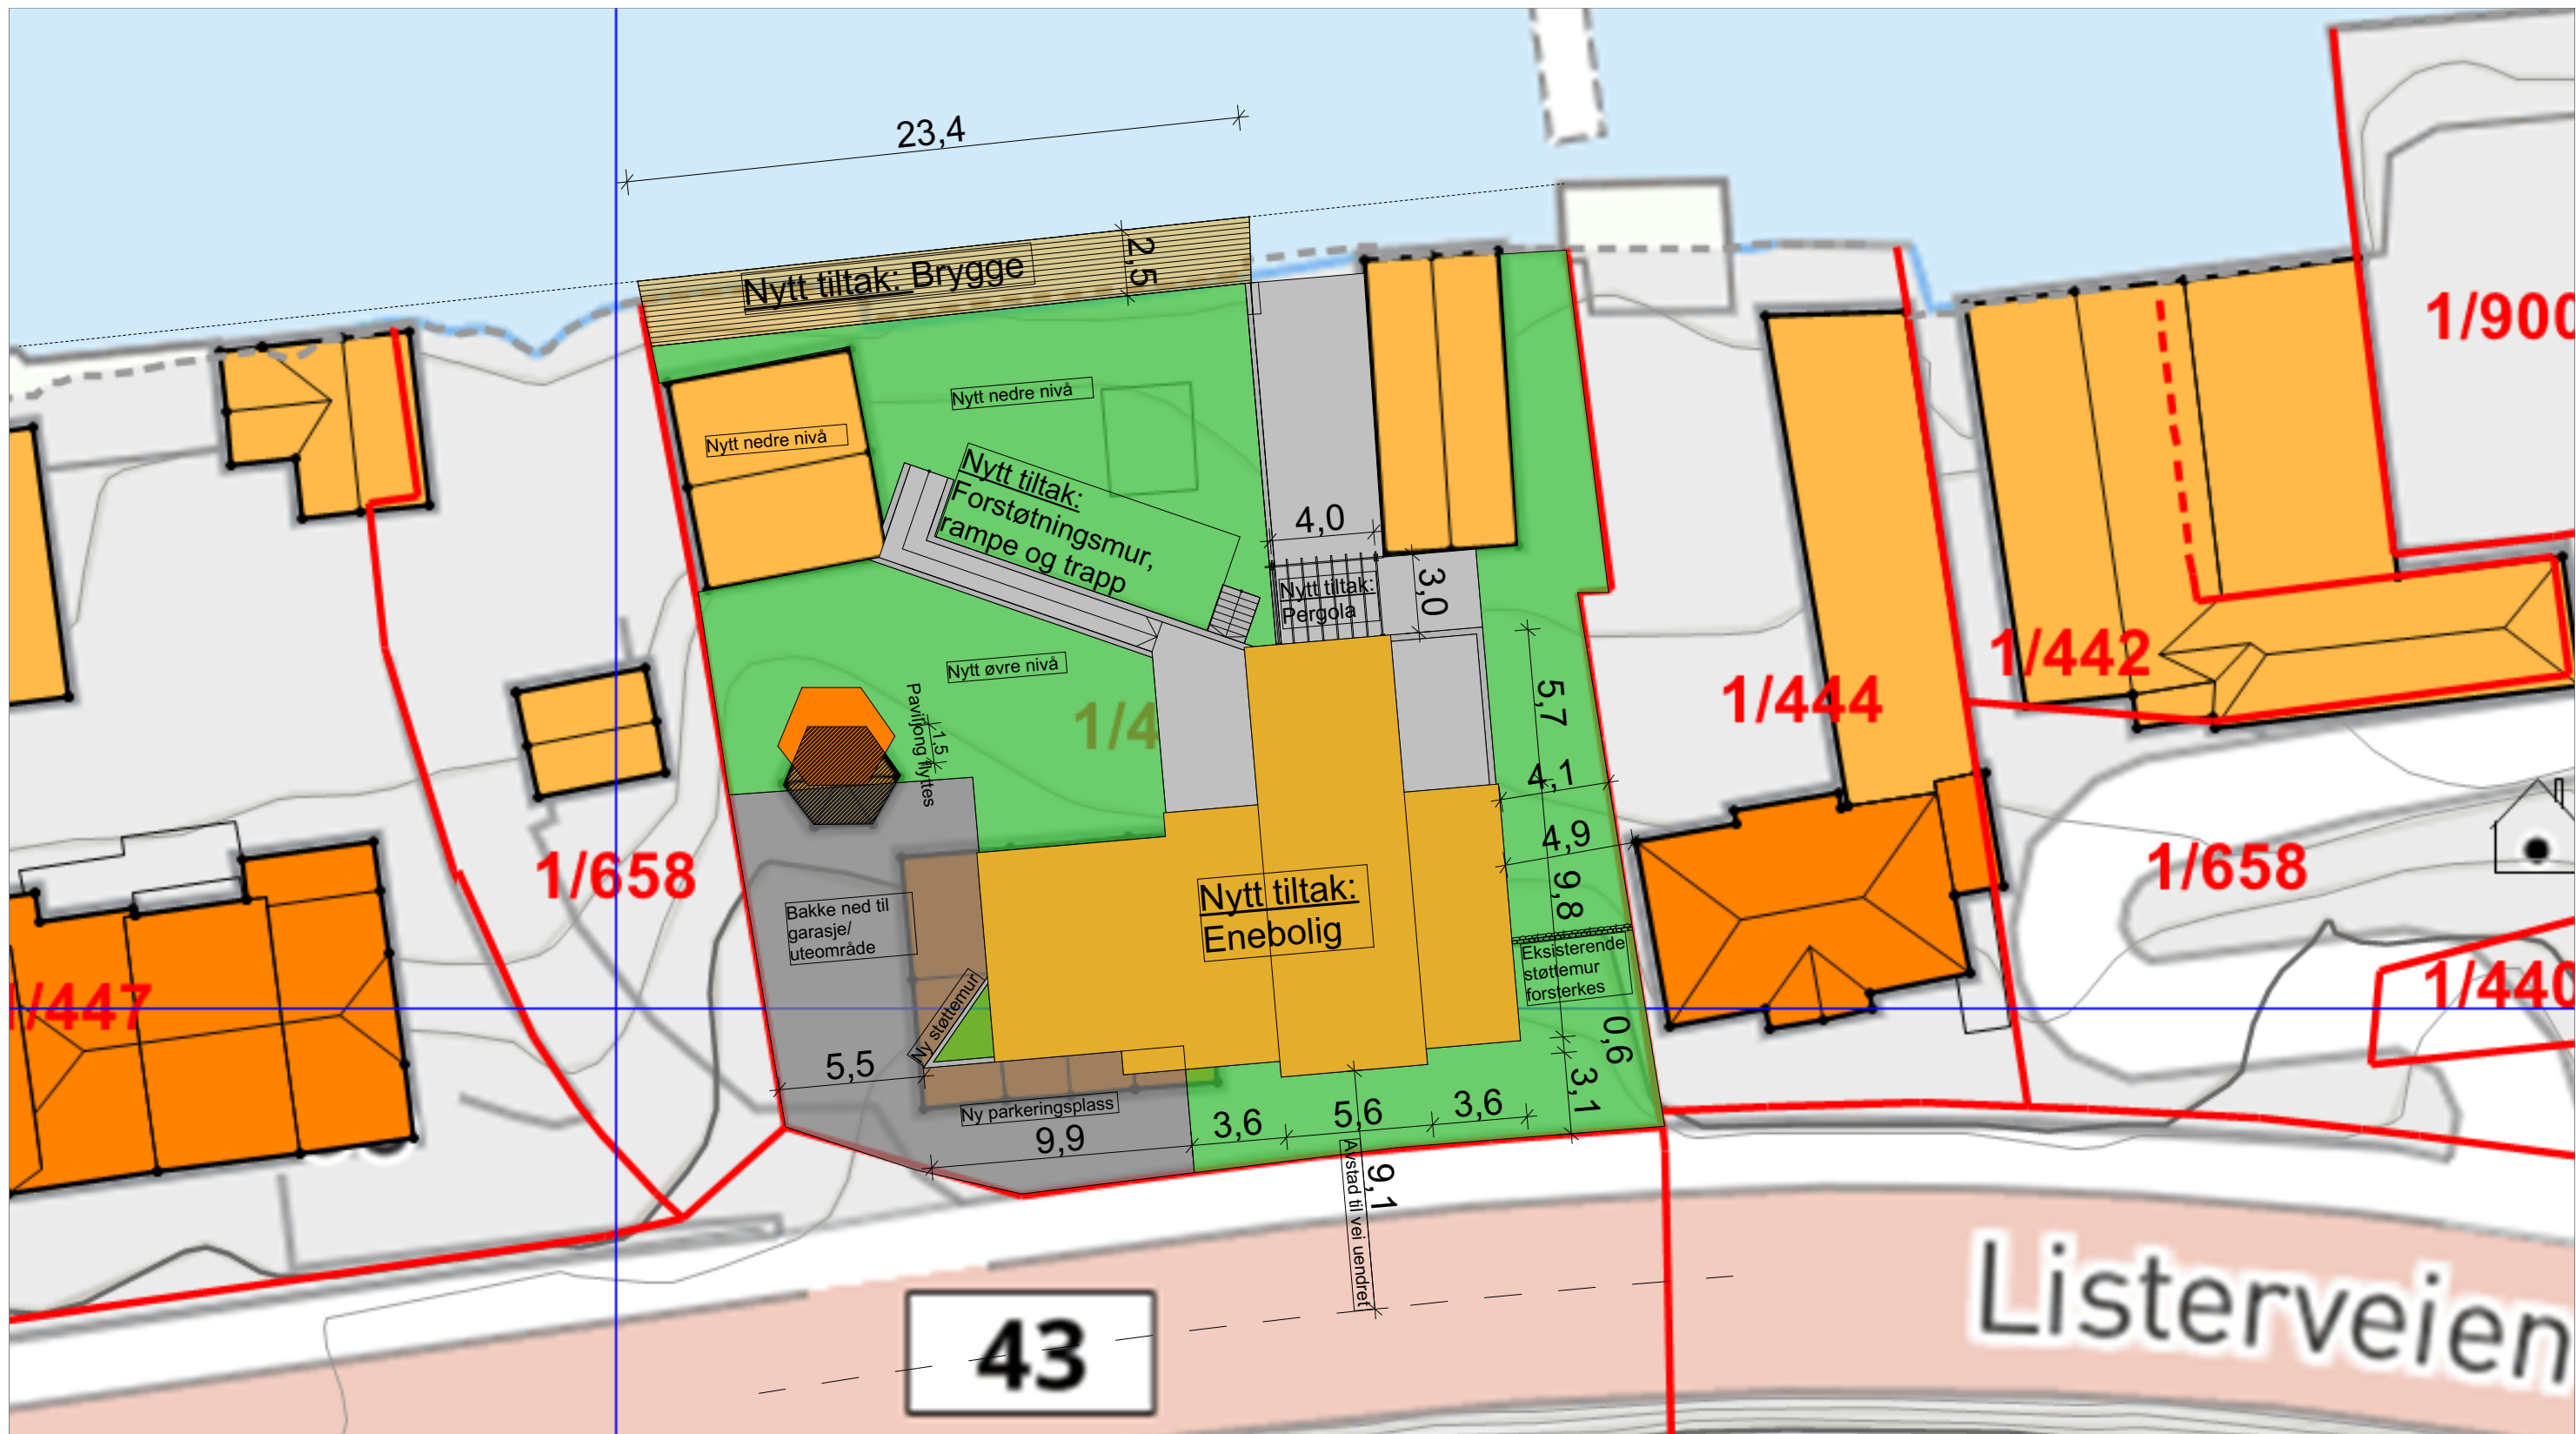

Samlet BYA:
Ny bolig: 249m²
Eksisterende garasje: 49m²
Eksisterende båthus: 50m²
Eksisterende paviljong: 12m²
Total BYA: 360m²

BIM med ARCHICAD 26 NOR Filplassering: C:\Users\ØysteinRogn\G-Takk\ASIKommunikasjonsområde - Dokumenter\G-TAKK\Archicad\35-25 Leif Einar Ulgjell.pln

 G-TAKK Vollmonaveien 38 4550 Farsund org.nr. 826 091 312 Telefon +47 934 77 820		Rev.:	
TEGNER	ØR	Byggemelding	Situasjonsplan
KONTR.			
MÅL	1:250	Leif Einar Ulgjell Listerveien 34 4550 Farsund	Gnr./Bnr.: 1/445
DATO	04.07.2025		
		PROSJEKT NR.: 35-25 Leif Einar Ulgjell	Tegningsnr.: 08
Denne tegning er G-TAKKAS sin eiendom etter lov om opphavsrett, og må ikke kopieres eller etterlignes uten tillatelse fra G-TAKKAS.			