


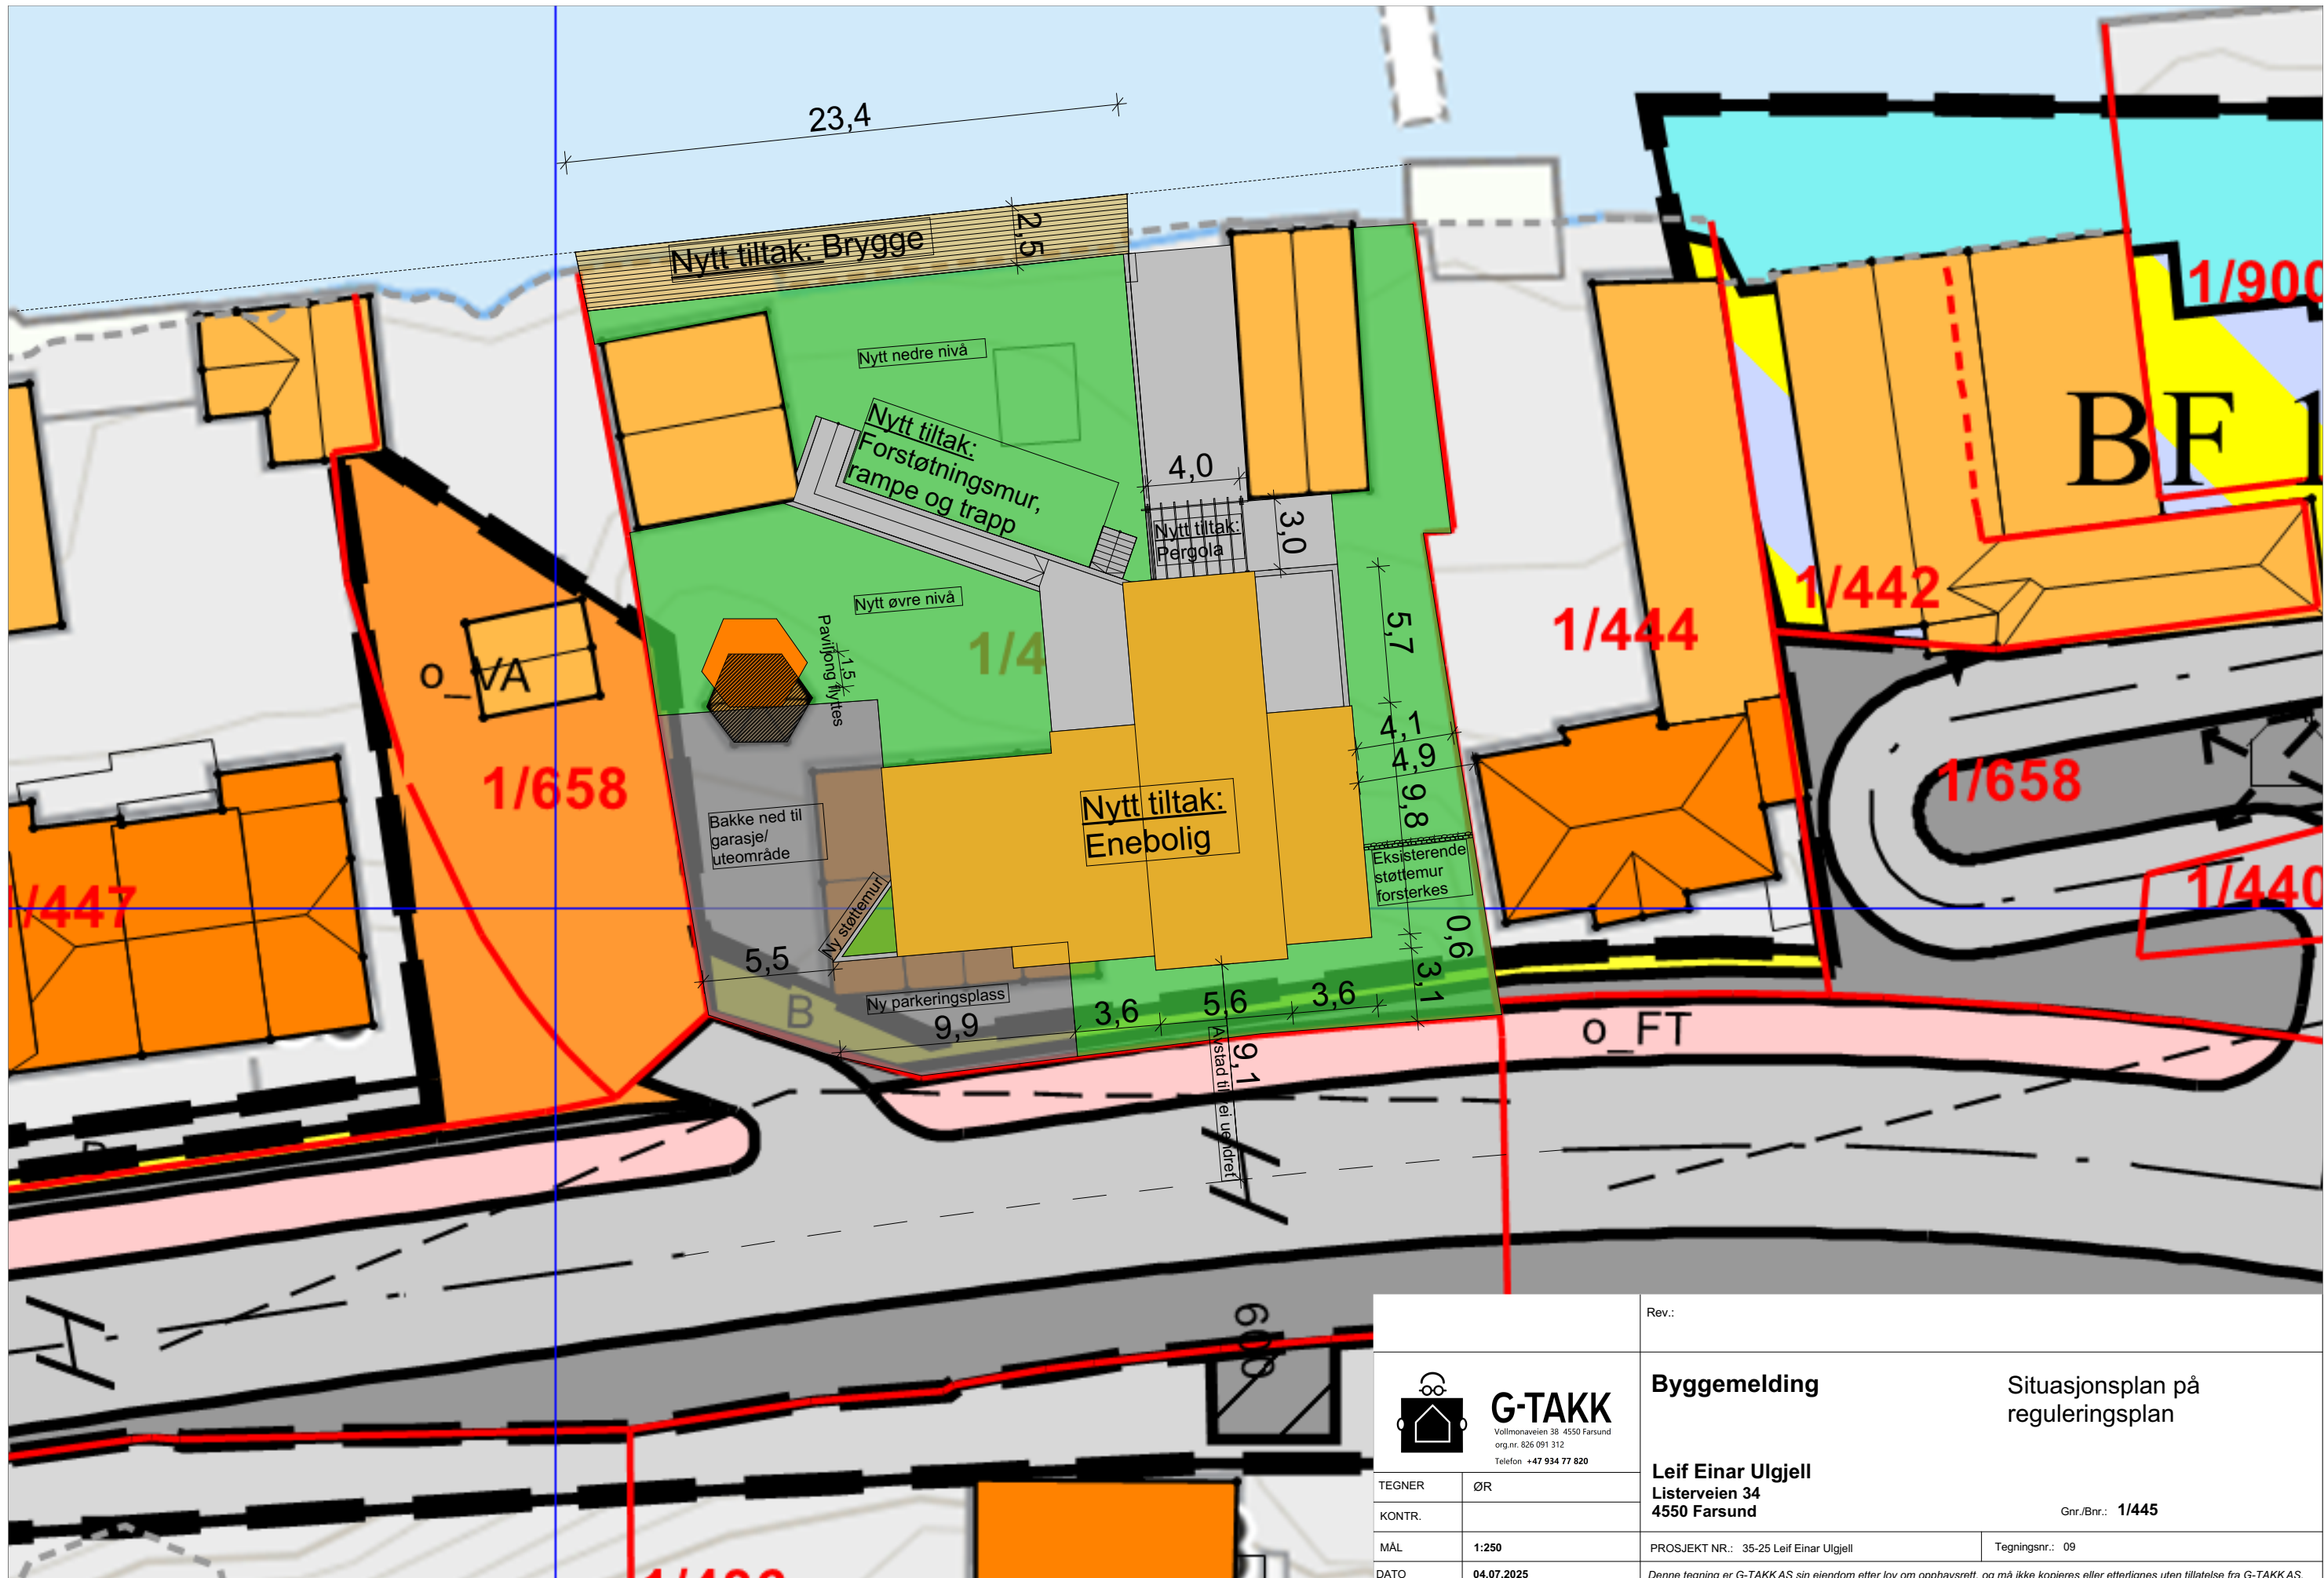

 G-TAKK Vollmonaveien 38 4550 Farsund org.nr. 826 091 312 Telefon +47 934 77 820		Rev.:	
TEGNER	ØR	Byggemelding	
KONTR.		Situasjonsplan på reguleringsplan	
MÅL	1:250	Leif Einar Ulgjell	
DATO	04.07.2025	Listerveien 34	
		4550 Farsund	
		Gnr./Bnr.: 1/445	
		PROSJEKT NR.: 35-25 Leif Einar Ulgjell	Tegningsnr.: 09
		Denne tegning er G-TAKKAS sin eiendom etter lov om opphavsrett, og må ikke kopieres eller etterlignes uten tillatelse fra G-TAKKAS.	