


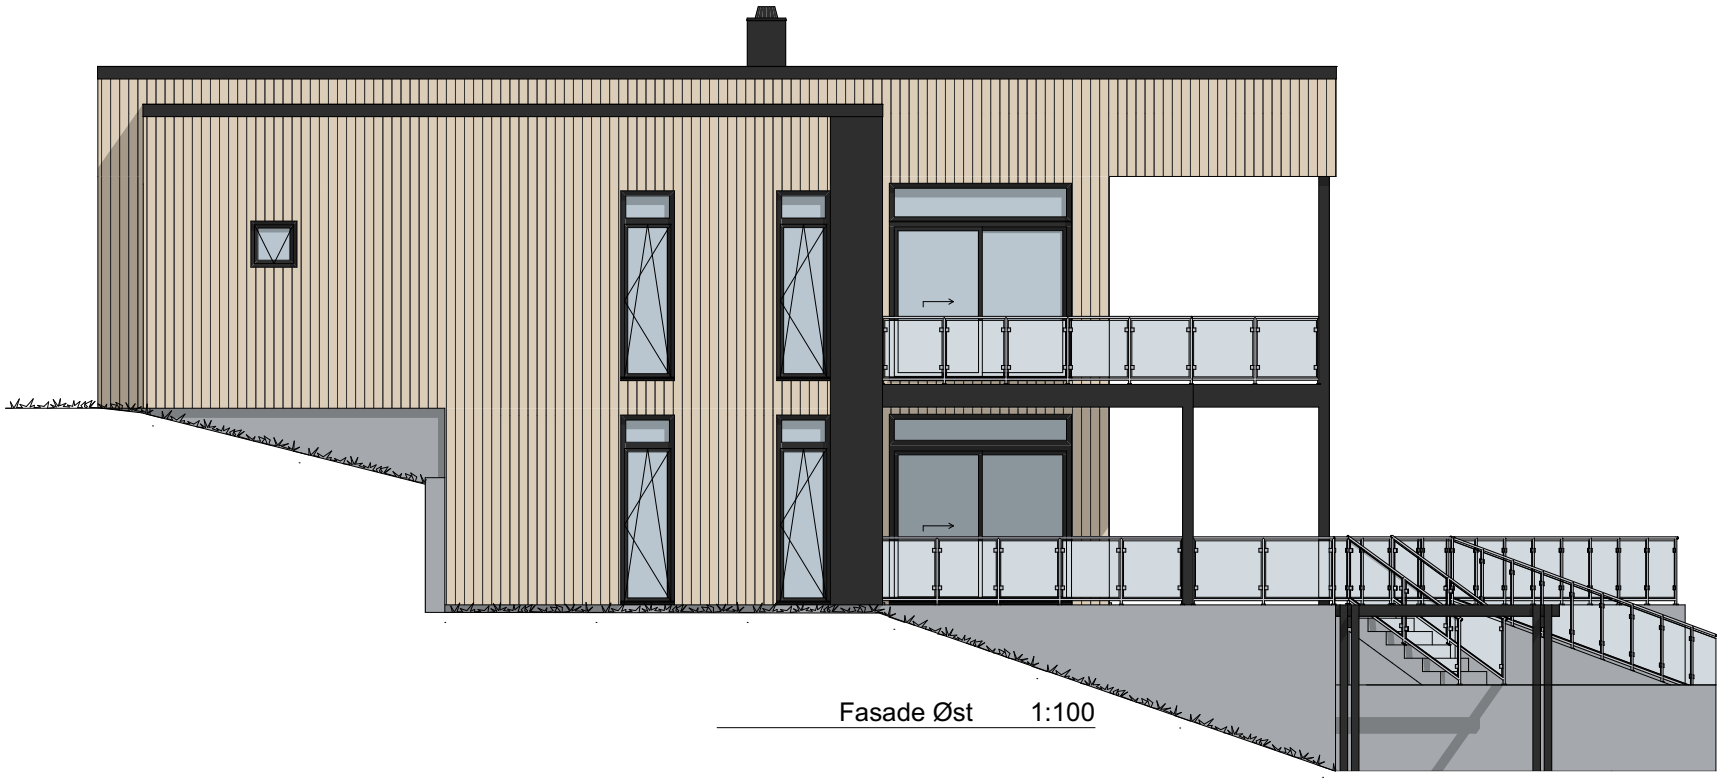

Rev.:

 G-TAKK Vollmonaveien 38 4550 Farsund org.nr. 826 091 312 Telefon +47 934 77 820		Byggemelding		Fasader	
Leif Einar Ulgjell Listerveien 34 4550 Farsund		Gnr./Bnr.: 1/445			
TEGNER	ØR	PROSJEKT NR.: 35-25 Leif Einar Ulgjell		Tegningsnr.: 05	
KONTR.					
MÅL	1:100				
DATO	04.07.2025	Denne tegning er G-TAKKAS sin eiendom etter lov om opphavsrett, og må ikke kopieres eller etterlignes uten tillatelse fra G-TAKKAS.			