


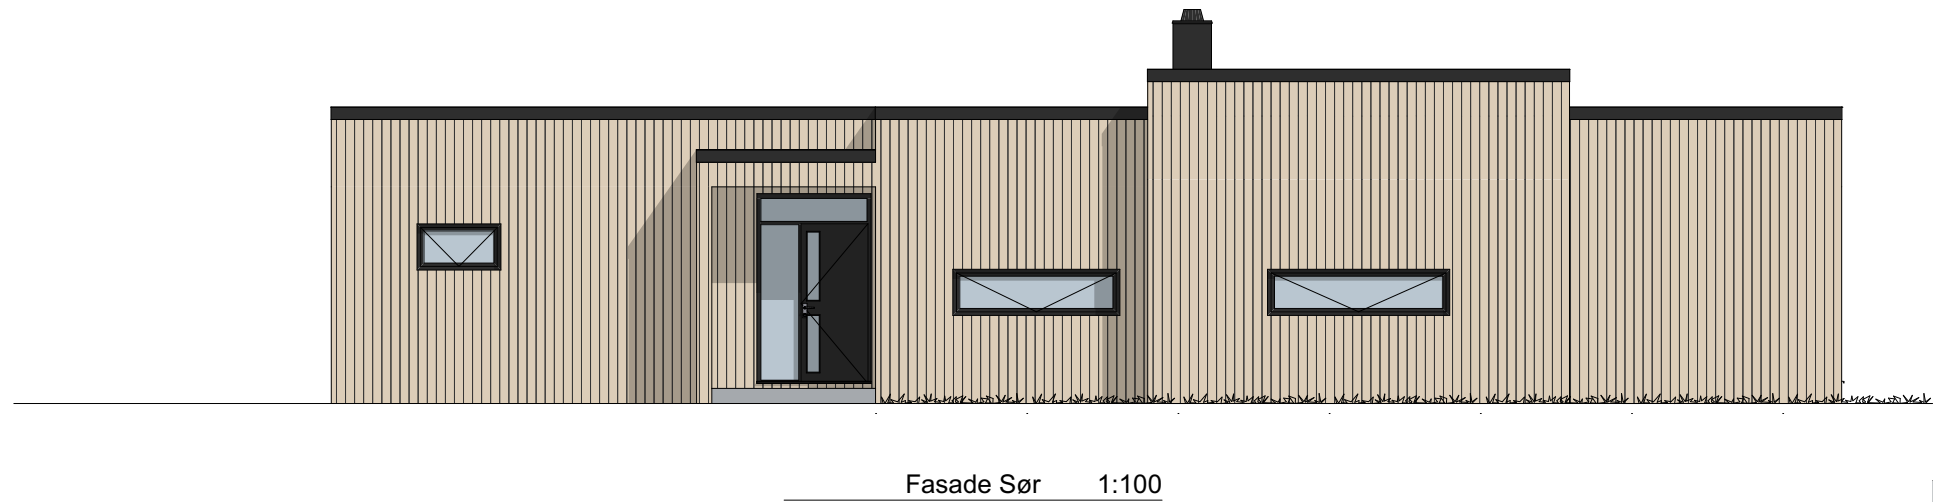

G-TAKK Vollmonaveien 38 4550 Farsund org.nr. 826 091 312 Telefon +47 934 77 820 TEGNER ØR KONTR. MÅL 1:100 DATO 04.07.2025		Rev.:	
		Byggemelding	Fasader
Leif Einar Ulgjell Listerveien 34 4550 Farsund		Gnr./Bnr.: 1/445	
		PROSJEKT NR.: 35-25 Leif Einar Ulgjell	Tegningsnr.: 04
		Denne tegning er G-TAKKAS sin eiendom etter lov om opphavsrett, og må ikke kopieres eller etterlignes uten tillatelse fra G-TAKKAS.	