


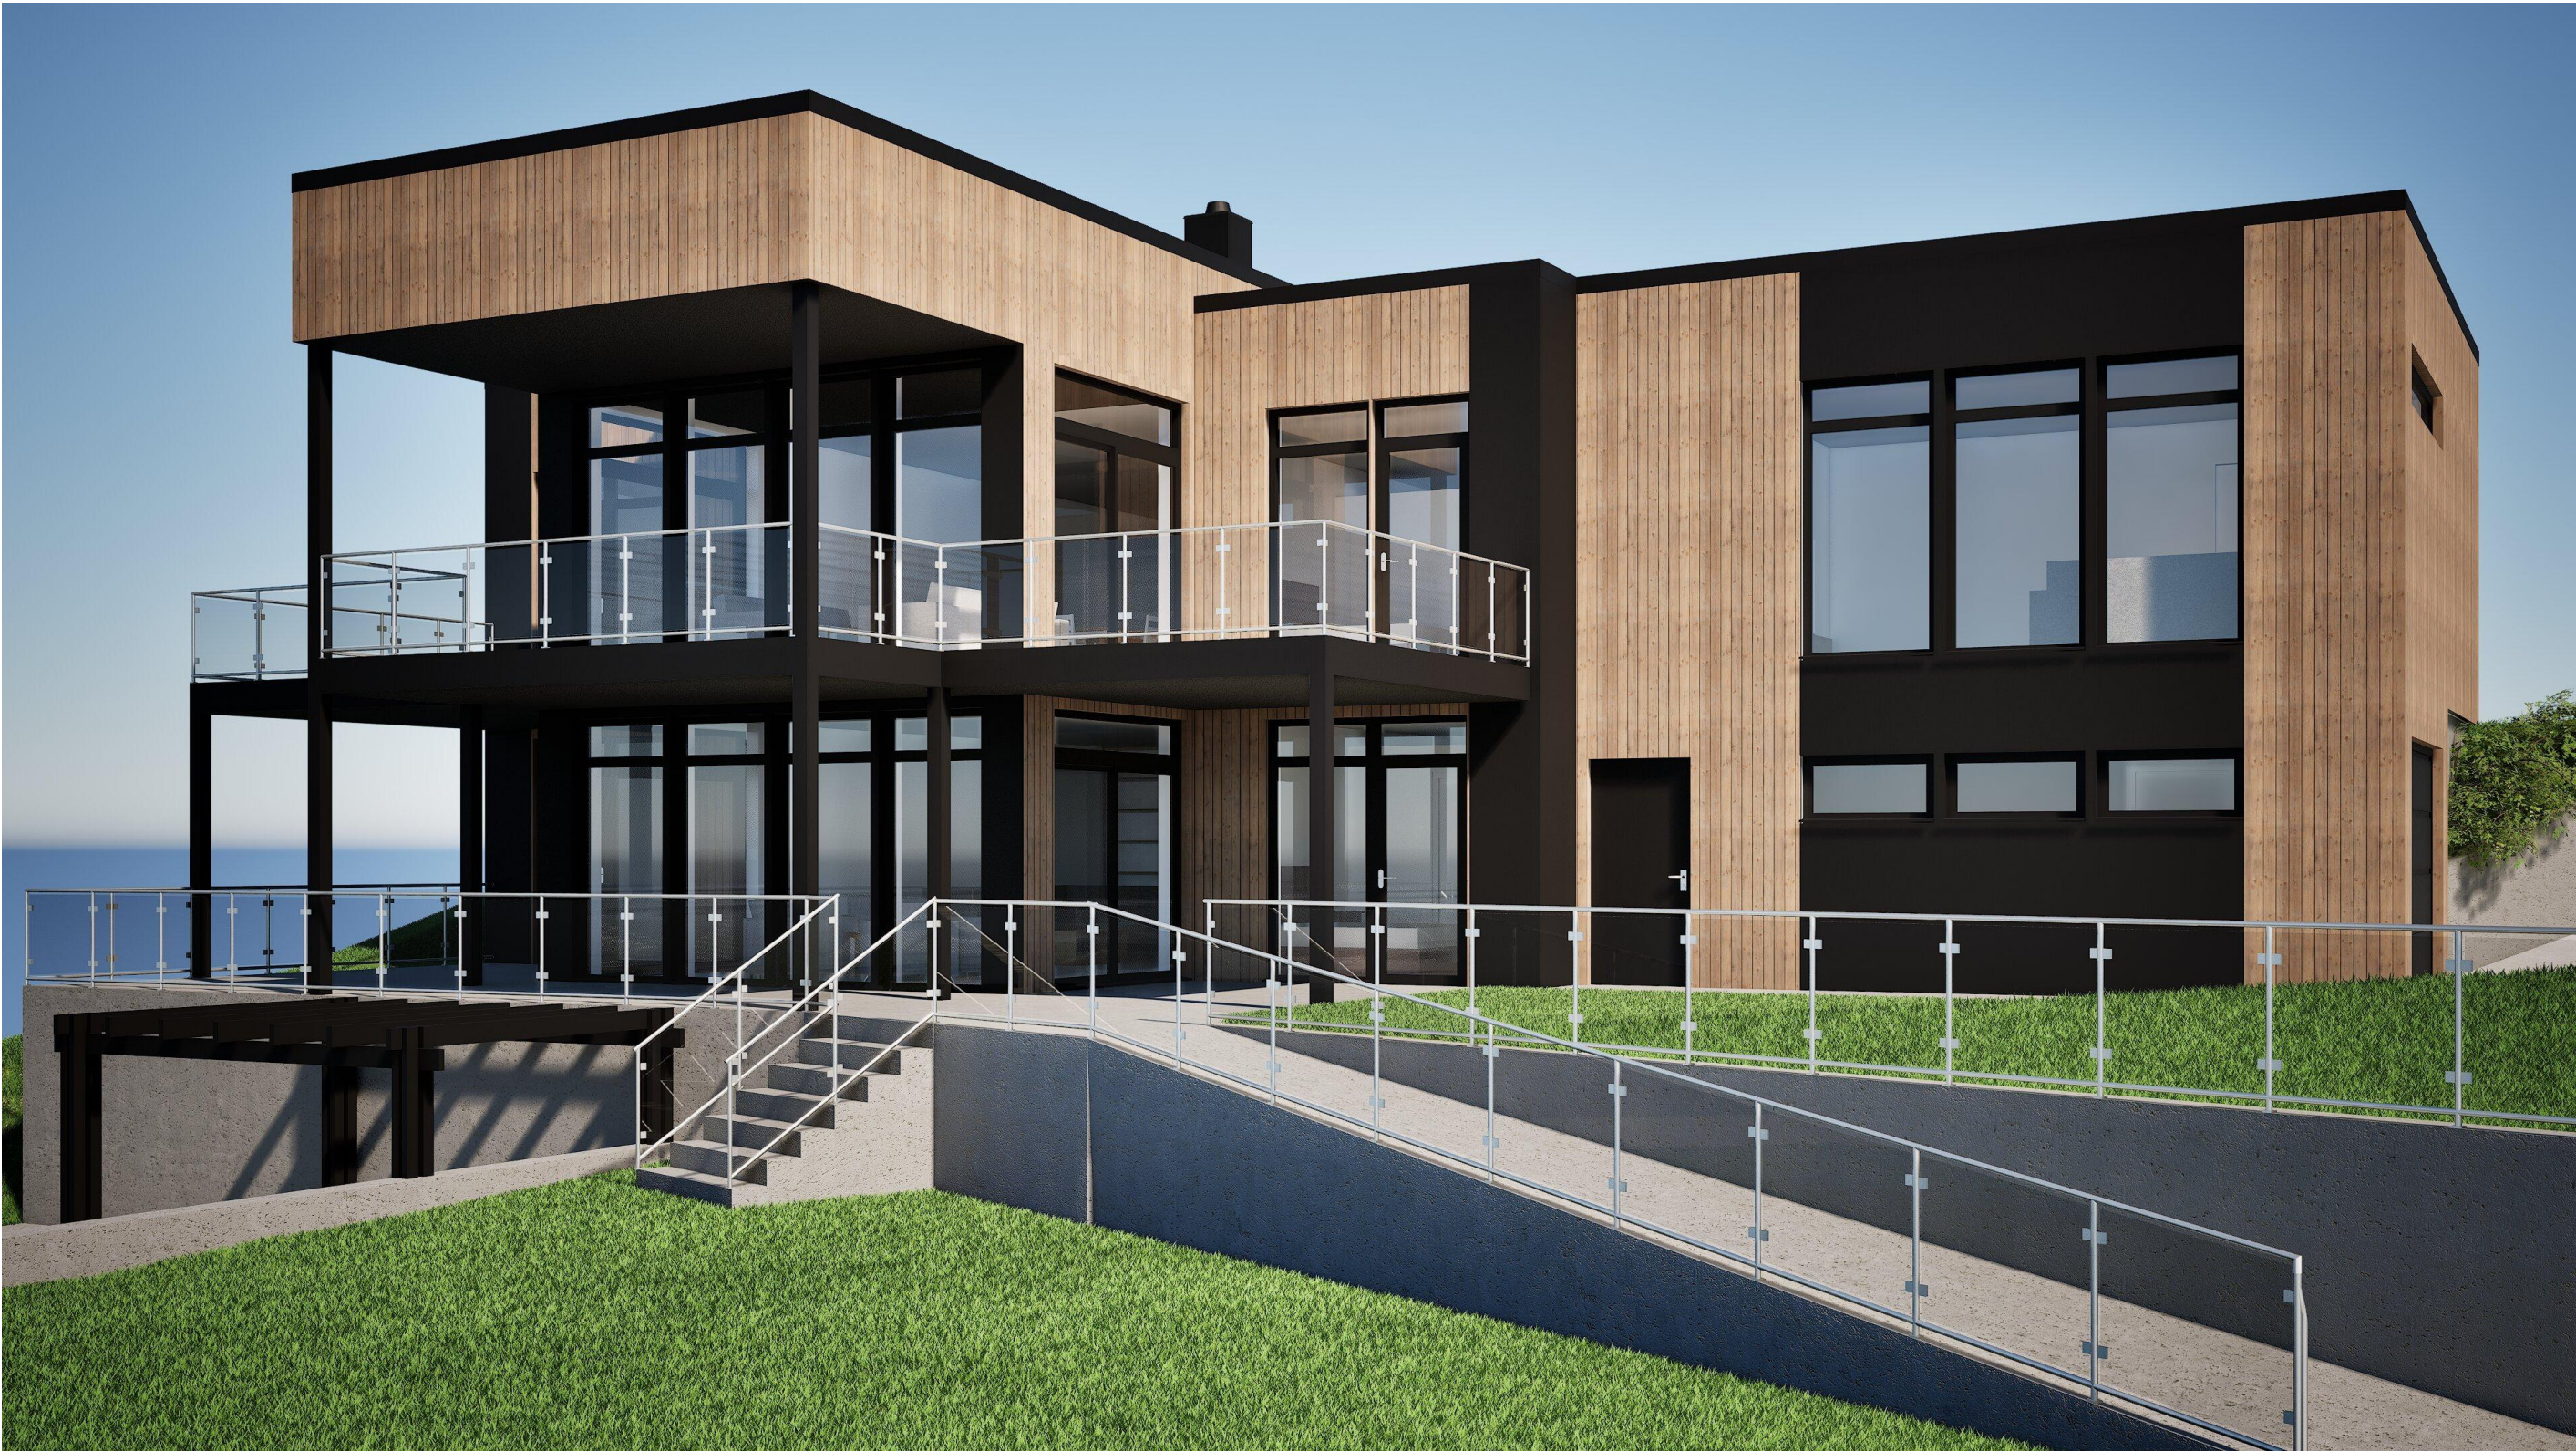

Rev.:

|   |  |   |                            |
|---|--|---|----------------------------|
| <div><div><div><div><div>G-TAKK</div><div>Vollmonaveien 38 4550 Farsund</div><div>org.nr. 826 091 312</div><div>Telefon +47 934 77 820</div></div></div></div></div> |  | <div>Byggemelding</div> <div>Illustrasjon</div>                                                                                                |                            |
| <div><div>TEGNER</div><div>ØR</div></div>   |  | <div><div>Leif Einar Ulgjell</div><div>Listerveien 34</div><div>4550 Farsund</div></div>                                                       |                            |
| <div><div>KONTR.</div><div></div></div>   |  | <div>Gnr./Bnr.: 1/445</div>   |                            |
| <div><div>MÅL</div><div></div></div>   |  | <div>PROSJEKT NR.: 35-25 Leif Einar Ulgjell</div>                                                                                              | <div>Tegningsnr.: 06</div> |
| <div><div>DATO</div><div>04.07.2025</div></div>   |  | <div>Denne tegning er G-TAKKAS sin eiendom etter lov om opphavsrett, og må ikke kopieres eller etterlignes uten tillatelse fra G-TAKKAS.</div> |                            |