


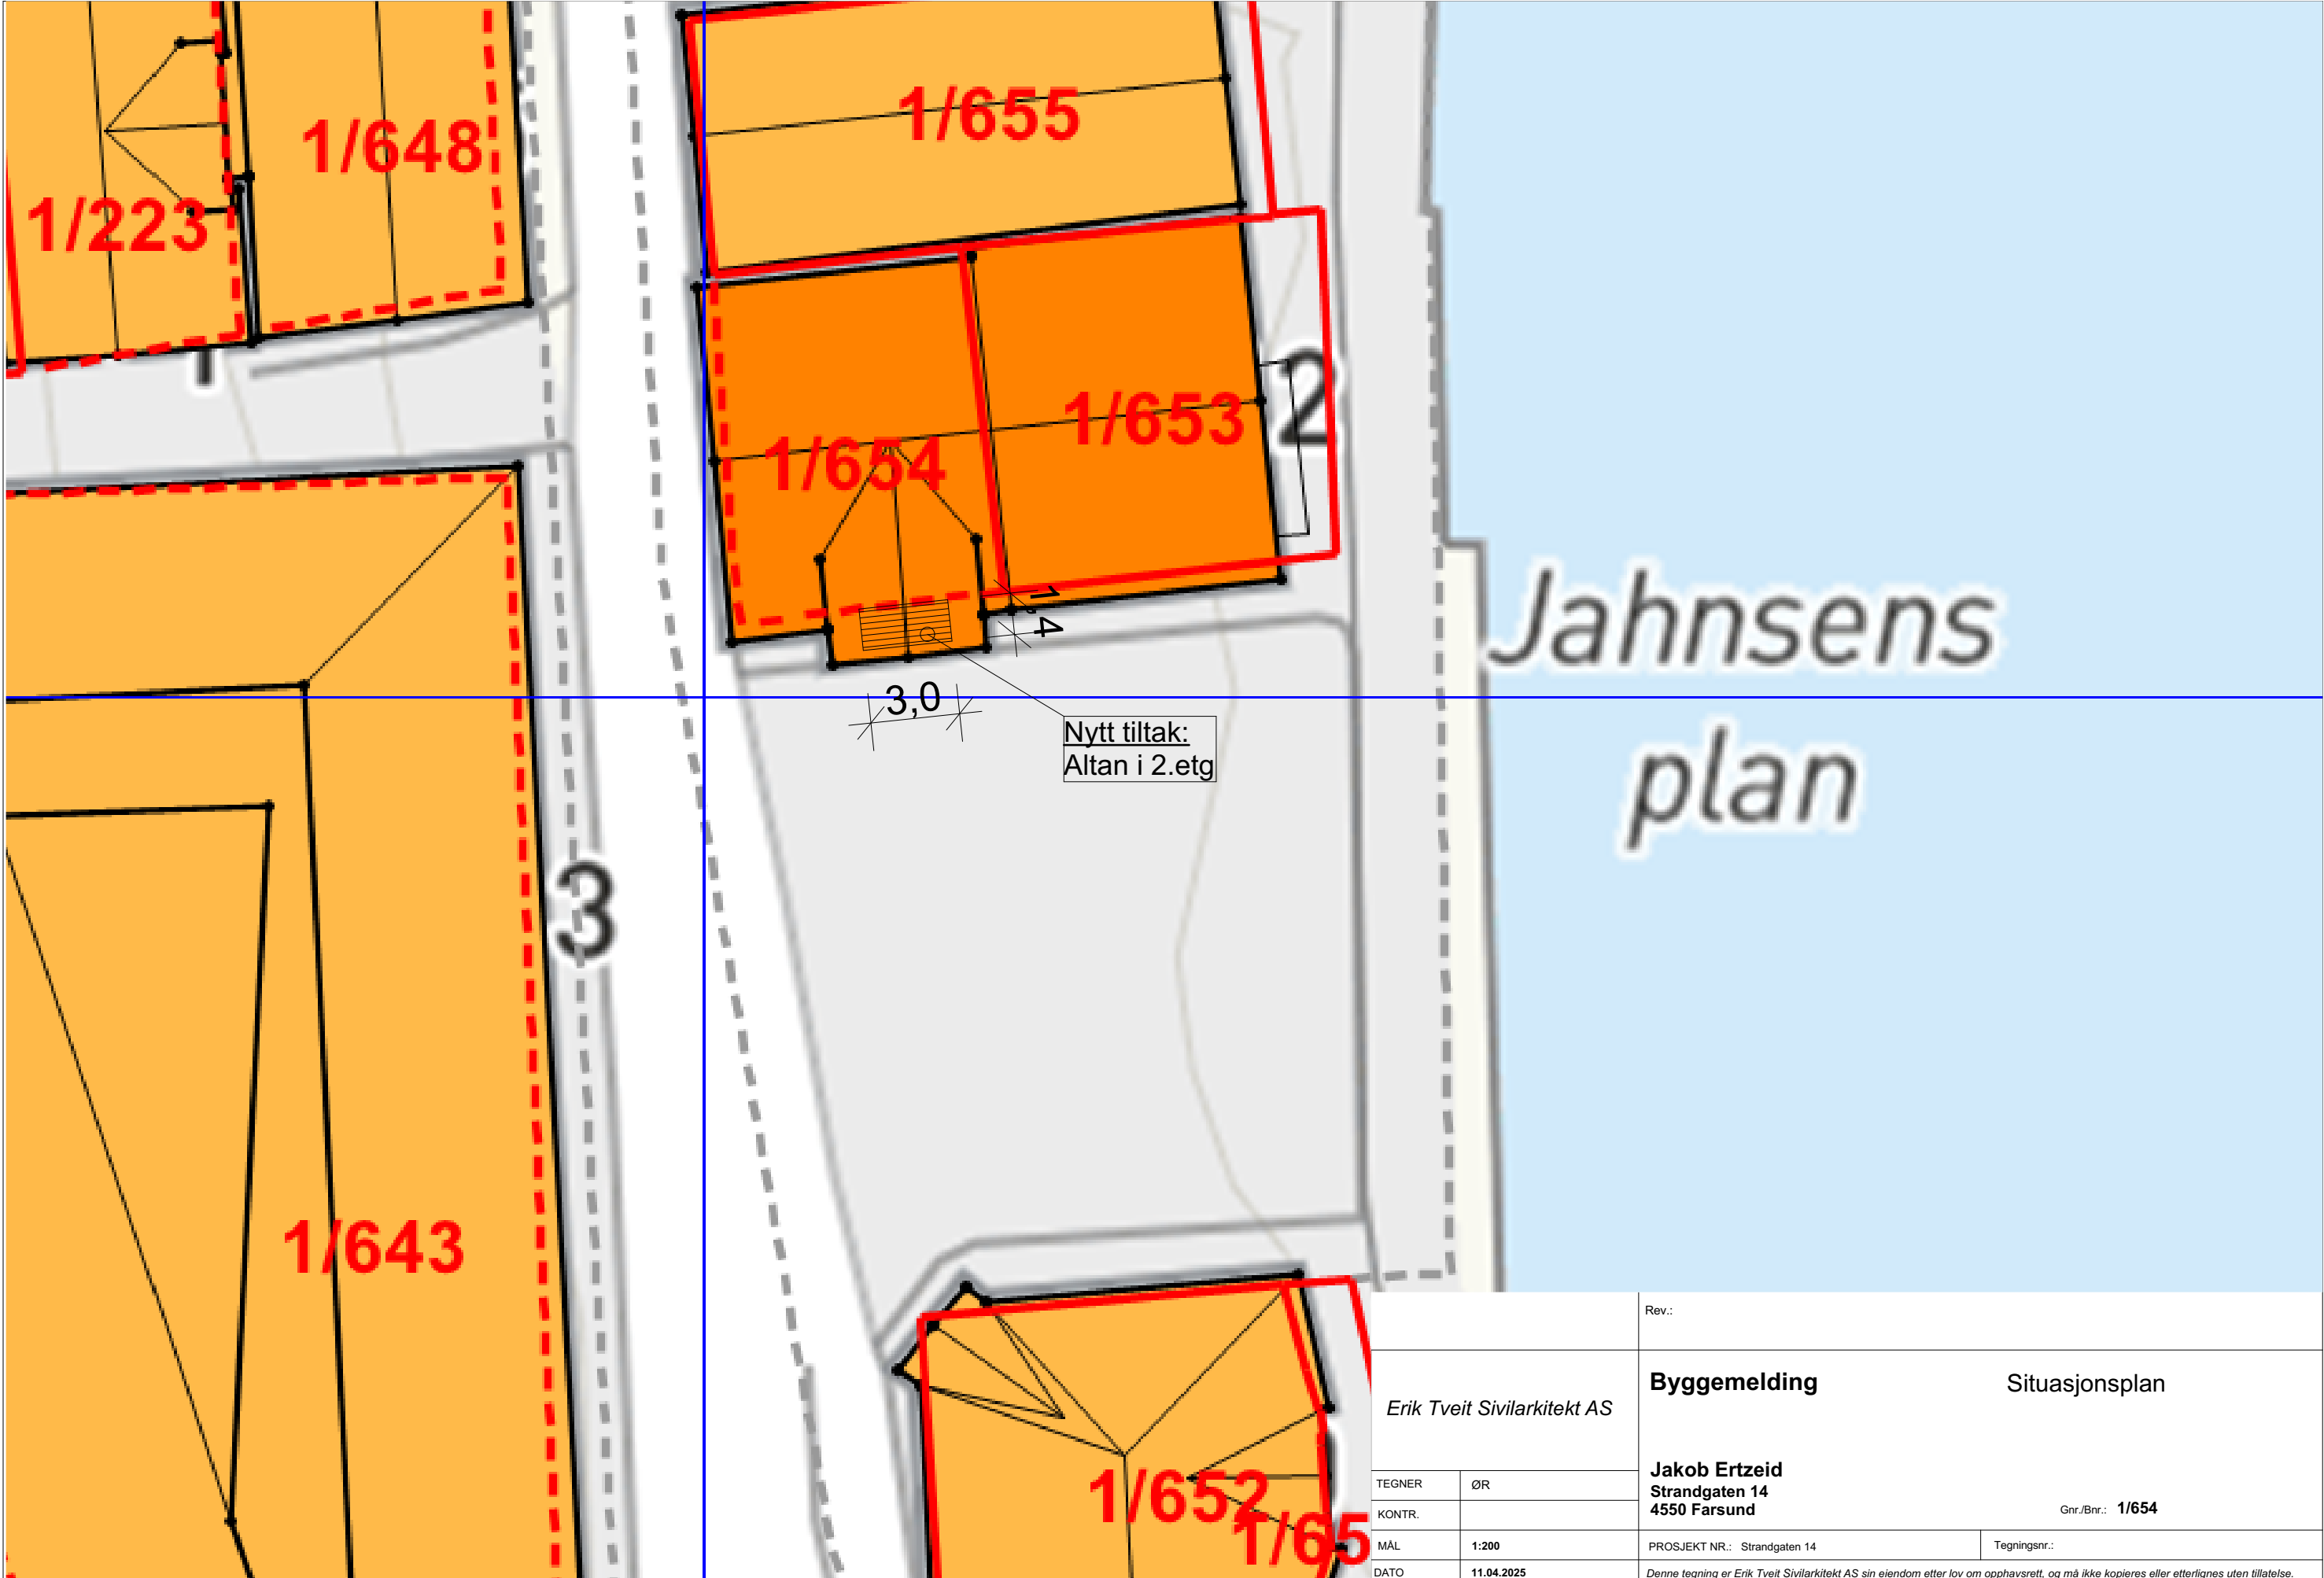

		Rev.:	
Erik Tveit Sivilarkitekt AS		Byggemelding	Situasjonsplan
TEGNER		ØR	
KONTR.		Gnr./Bnr.: 1/654	
MÅL		1:200	PROSJEKT NR.: Strandgaten 14
DATO		11.04.2025	Tegningsnr.:
Denne tegning er Erik Tveit Sivilarkitekt AS sin eiendom etter lov om opphavsrett, og må ikke kopieres eller etterlignes uten tillatelse.			